STIGAKJÁLKAR
1:20

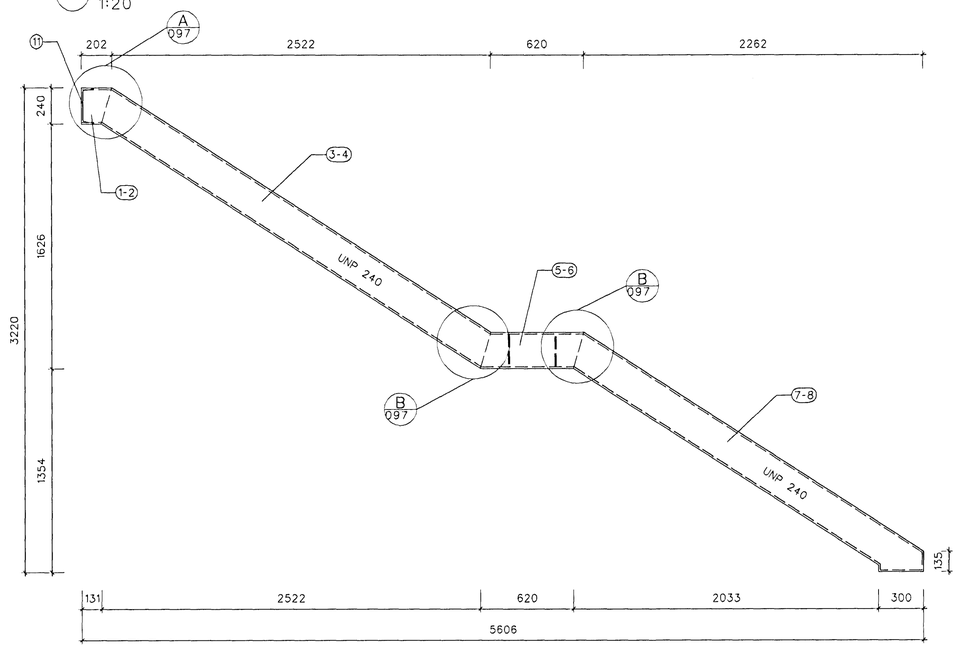

STIGAR FYRIR NORÐURENDA, SUÐURENDA OG MIÐRÝMI, ALLS 3 STK.

STIGAKJÁLKAR
1:20

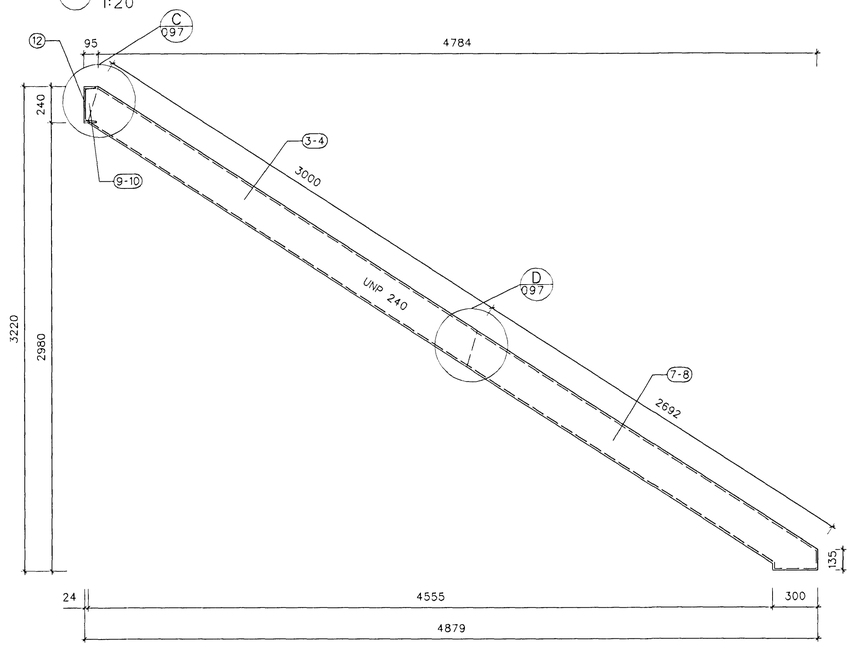

STIGI Í VINNUHERB. KENNARA, ALLS 1 STK.

STIGAÞREP/HANDRIÐSFESTINGAR
1:20

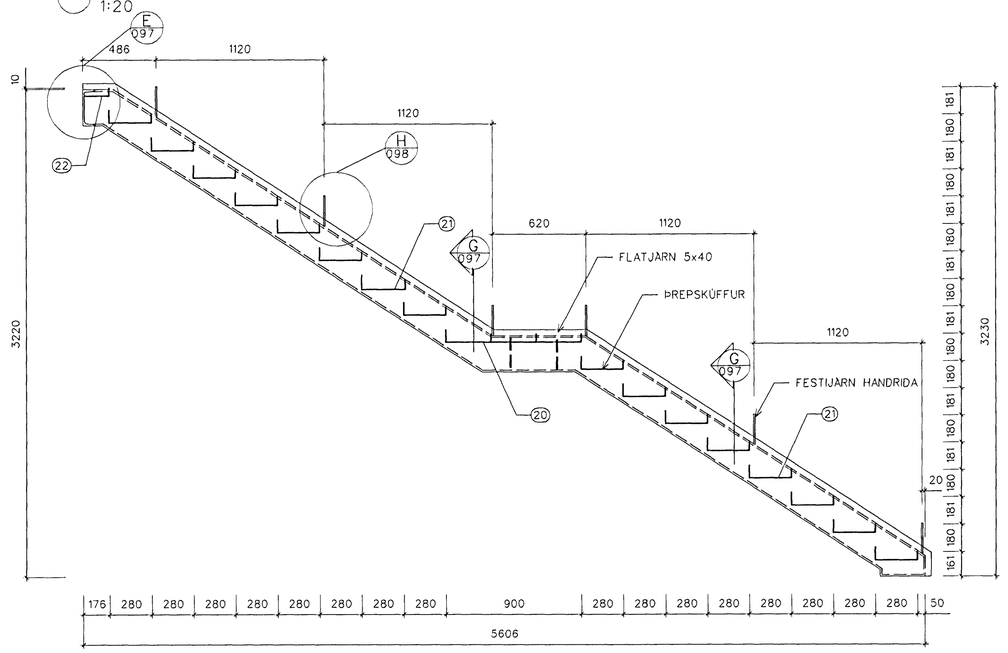

STIGAÞREP/HANDRIÐSFESTINGAR
1:20

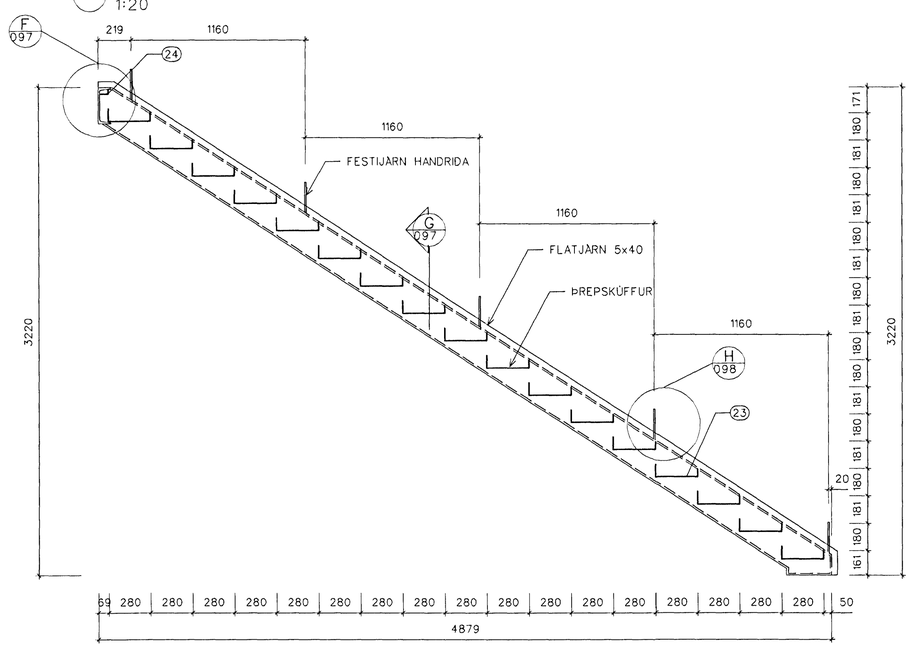

Áritun samræmingarhönnuðar:

TEIKNISTOFAN EHF
Ármúlar
Yfirfarinn og samræmdur uppdráttur, sbr. gr. 17.2 og 19.2 í byggingarreglugerð

SKÝRINGAR:

MÁLSETNINGAR:
YTRI MÁL SANNPRÓFIST Á STAÐNUM ÁÐUR EN SMÍÐI HEFST.

ÖLL ÓNEFND MÁL ERU Í MM.

Byggingafulltrúi Hafnarfjarðar
Afgreitt þann
20 AUG. 2001
VG

ÚTGÁFA	DAGSETNING	TEIKNAÐ	YFIRFARIÐ	SAMÞYKKT
EÐLIBREYTINGAR				

LYKILMYND:

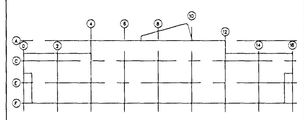

HANNAÐ:	þel/pg	DAGS.:	10.11.00
TEIKNAÐ:	þel	KVARÐI:	1:20-5
YFIRF.:		VERK NR.:	5138
SKRÁ:		TEIKN.NR.:	094

SAMÞ.: 210255 2525

FRUMSTERÐ BLAÐS A1 - BLAÐSTERÐ A3, MINNKUN 1:2

GRUNNSKÓLI Í ÁSLANDI
KRÍUÁS 1, HAFNARFIRÐI

Burðarvirki - Stigar 1-2.hæð
Stigakjálkar, Stigaþrep
Snið

FJARHITUN HF
VERKFRÆÐISTOFA
BORGARTÚNI 17 - 105 REYKJAVÍK
SÍMI 562 8955 - FAX 562 8950
KENNITALA: 700186-1649
NETFANG: fjarhitun@fjarhitun.is
VEFSÍÐA: www.fjarhitun.is

...\5138\01\teikning\5138-094.sht