



Reið

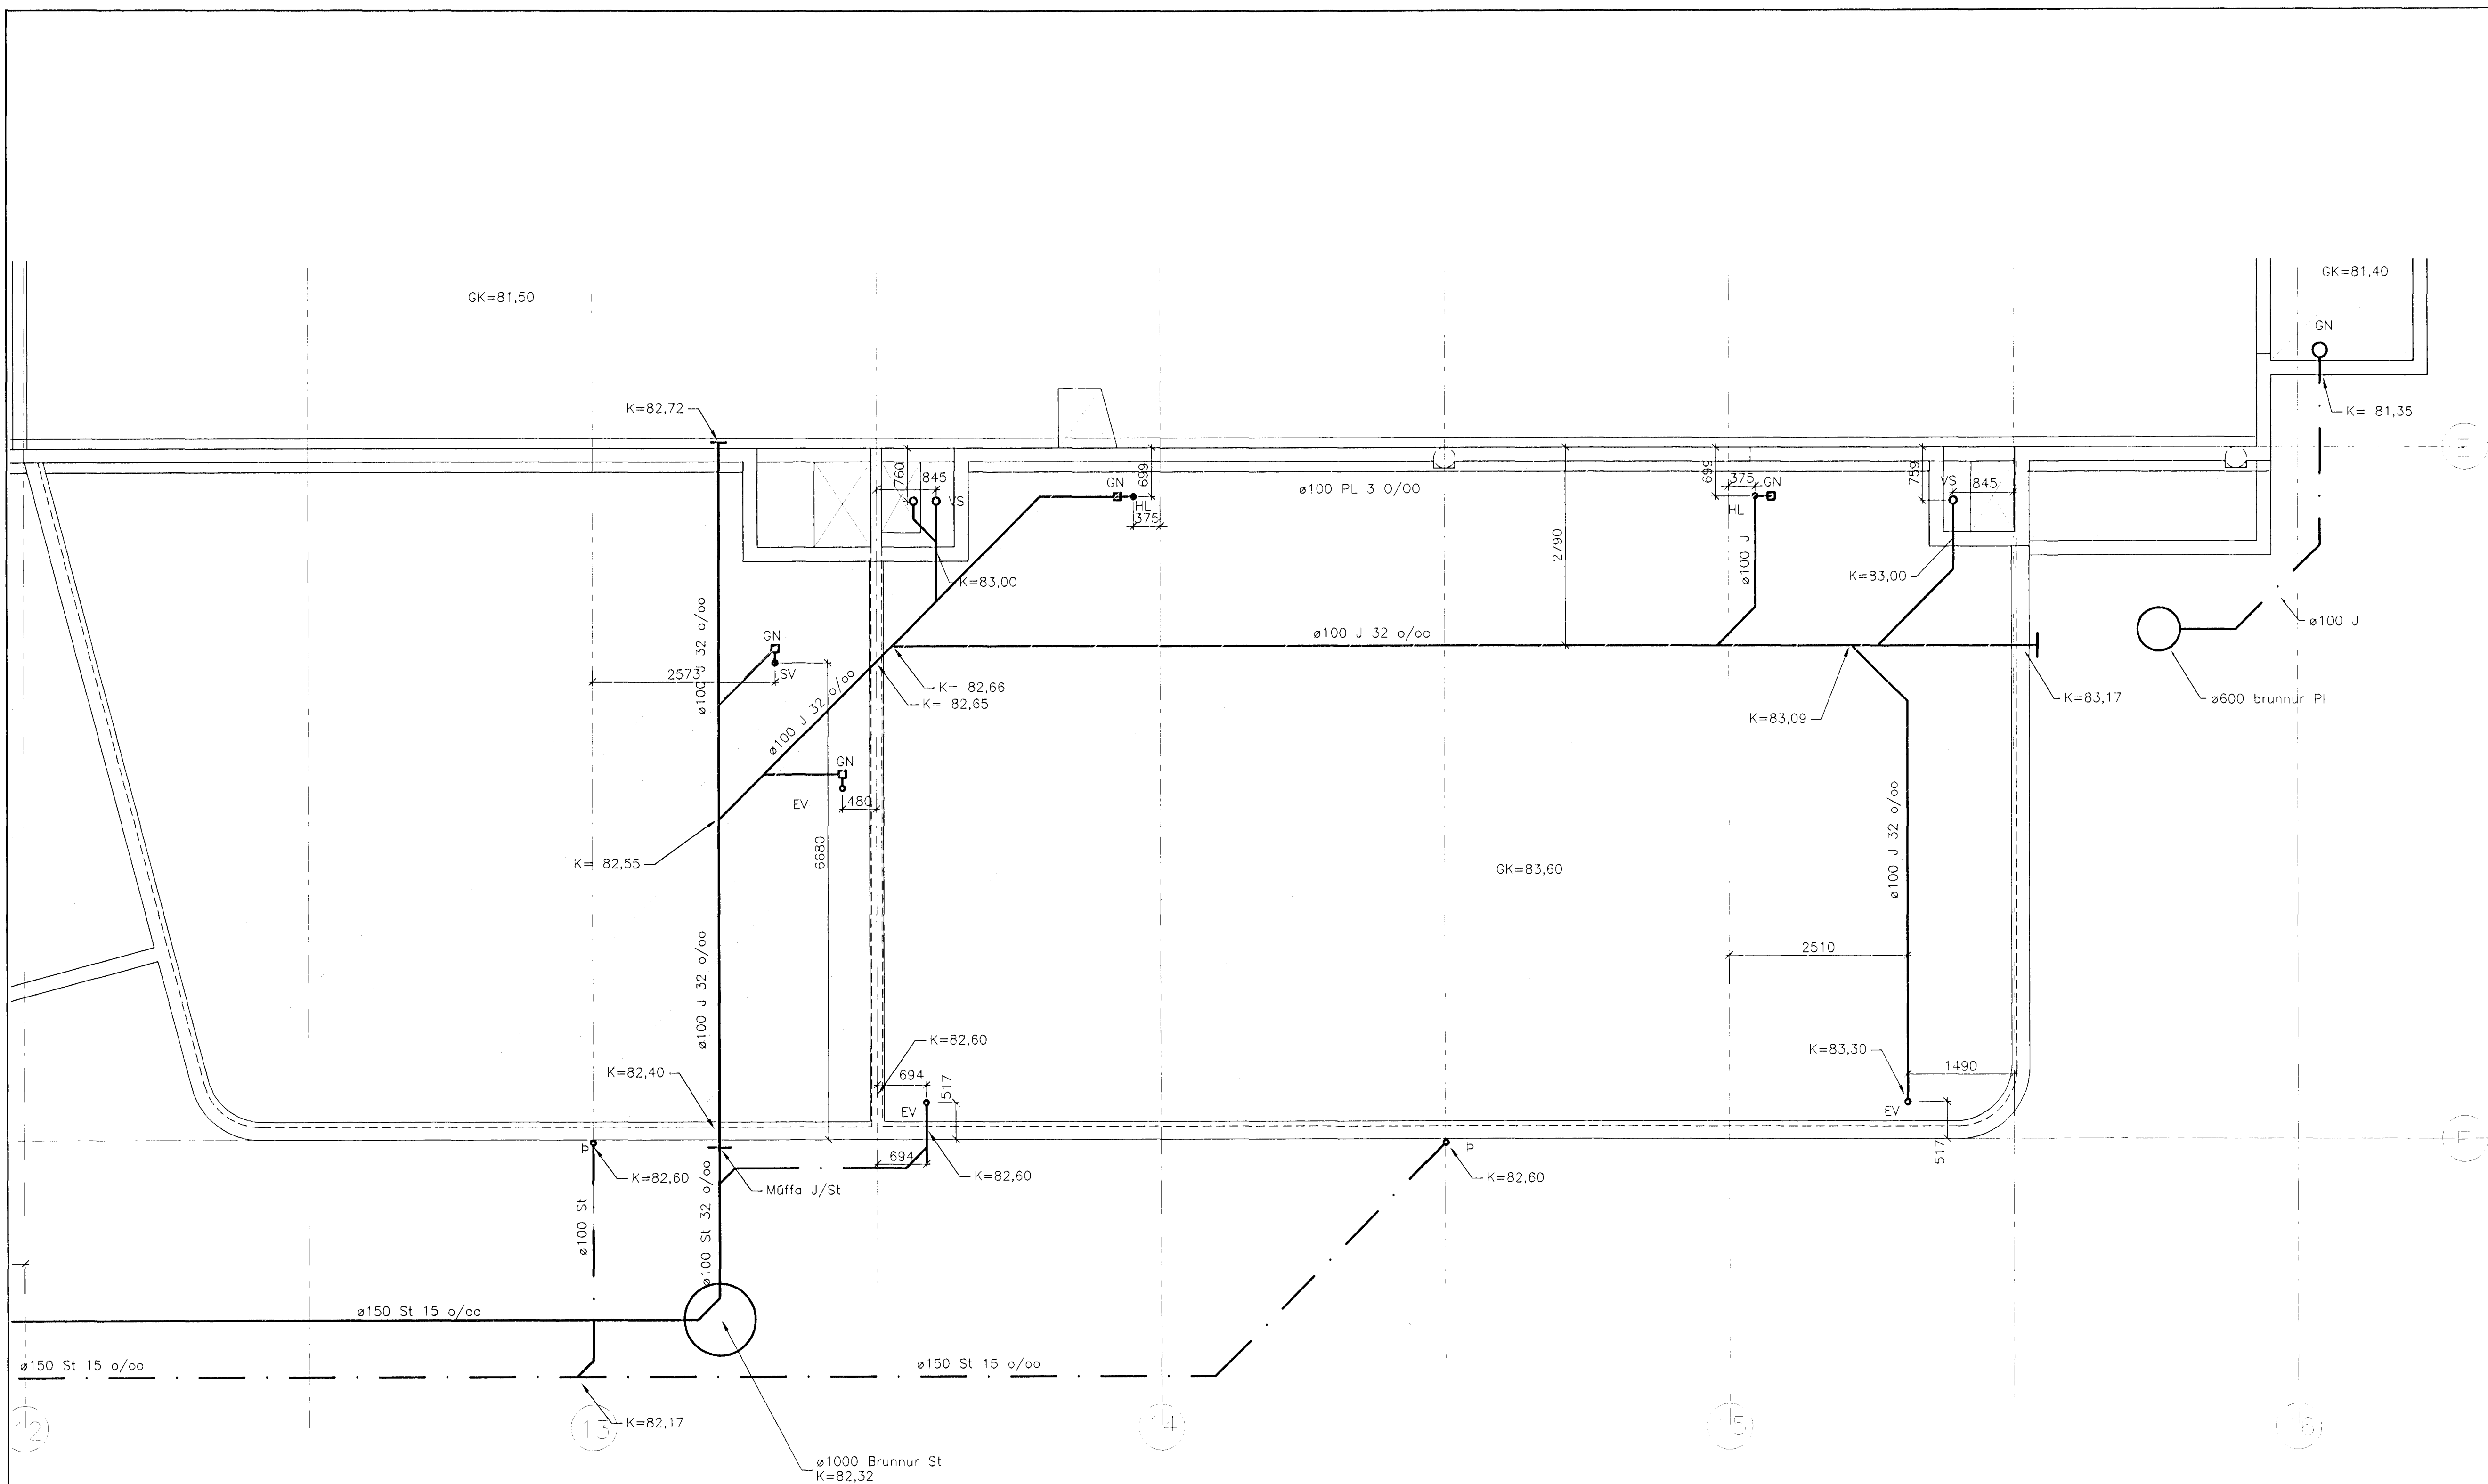

B	26.09.00	HH	HJ	<i>Reið</i>
Ný teikning				
A	22.08.'00	HH	RR	Póll
Lega og kótar				
ÓTGÁFA	DAGSETNING	TEIKNAD	YFIRFARID	SAMÞYKKT
EDLI BREYTINGAR				

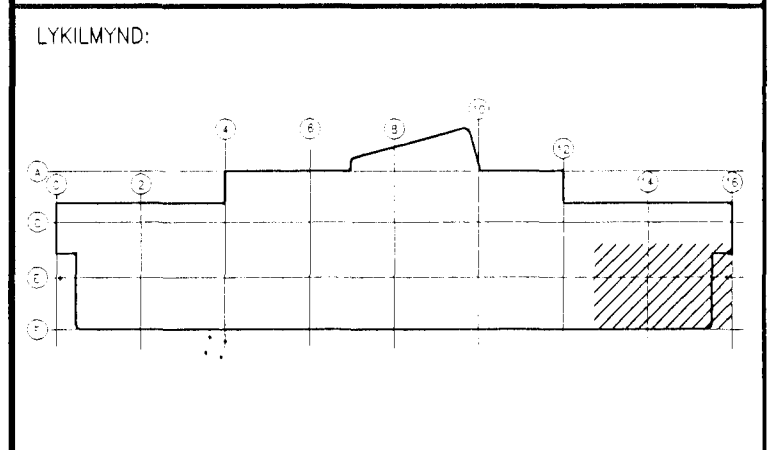

HÁNNAD:	HH/RR	DAGS:	12.07.00
TEIKNAD:	HH	KVARD:	1:50
YFIRF:	RR	VERK NR.:	5138
SKRÁ:	5138-111	TEIKN.NR.:	117

SKÝRINGAR:
Sjá teikningu númer 111

SAMB: *Reið Áslandi - 202552825*
FRUNSTÆRD BLADS A1 - BLADSTÆRD A3, MINNKUN 1:2
GRUNNSKÓLI Í ÁSLANDI
KRIUÁS 1, HAFNARFJORDI
Frérennisslaginn í 2. hæð
Norðurhluti - austur
09 OKT. 2000
Byggingafulltrúinn í Hafnarfirði
Eli Sigbjörn Halldórsson

FJARHITUN HF
VERKFRÆÐISTOFA

BORGARTÓNI 17 - 105 REYKJAVÍK
SÍMI 562 8955 - FAX 562 8950
KENNITALA: 700186-1649

NETFANG: fjarhitun@fjarhitun.is
VEFSÍDA: www.fjarhitun.is