


Aritun samræmingarhönnuðar:


Bjarni Sæfjörð

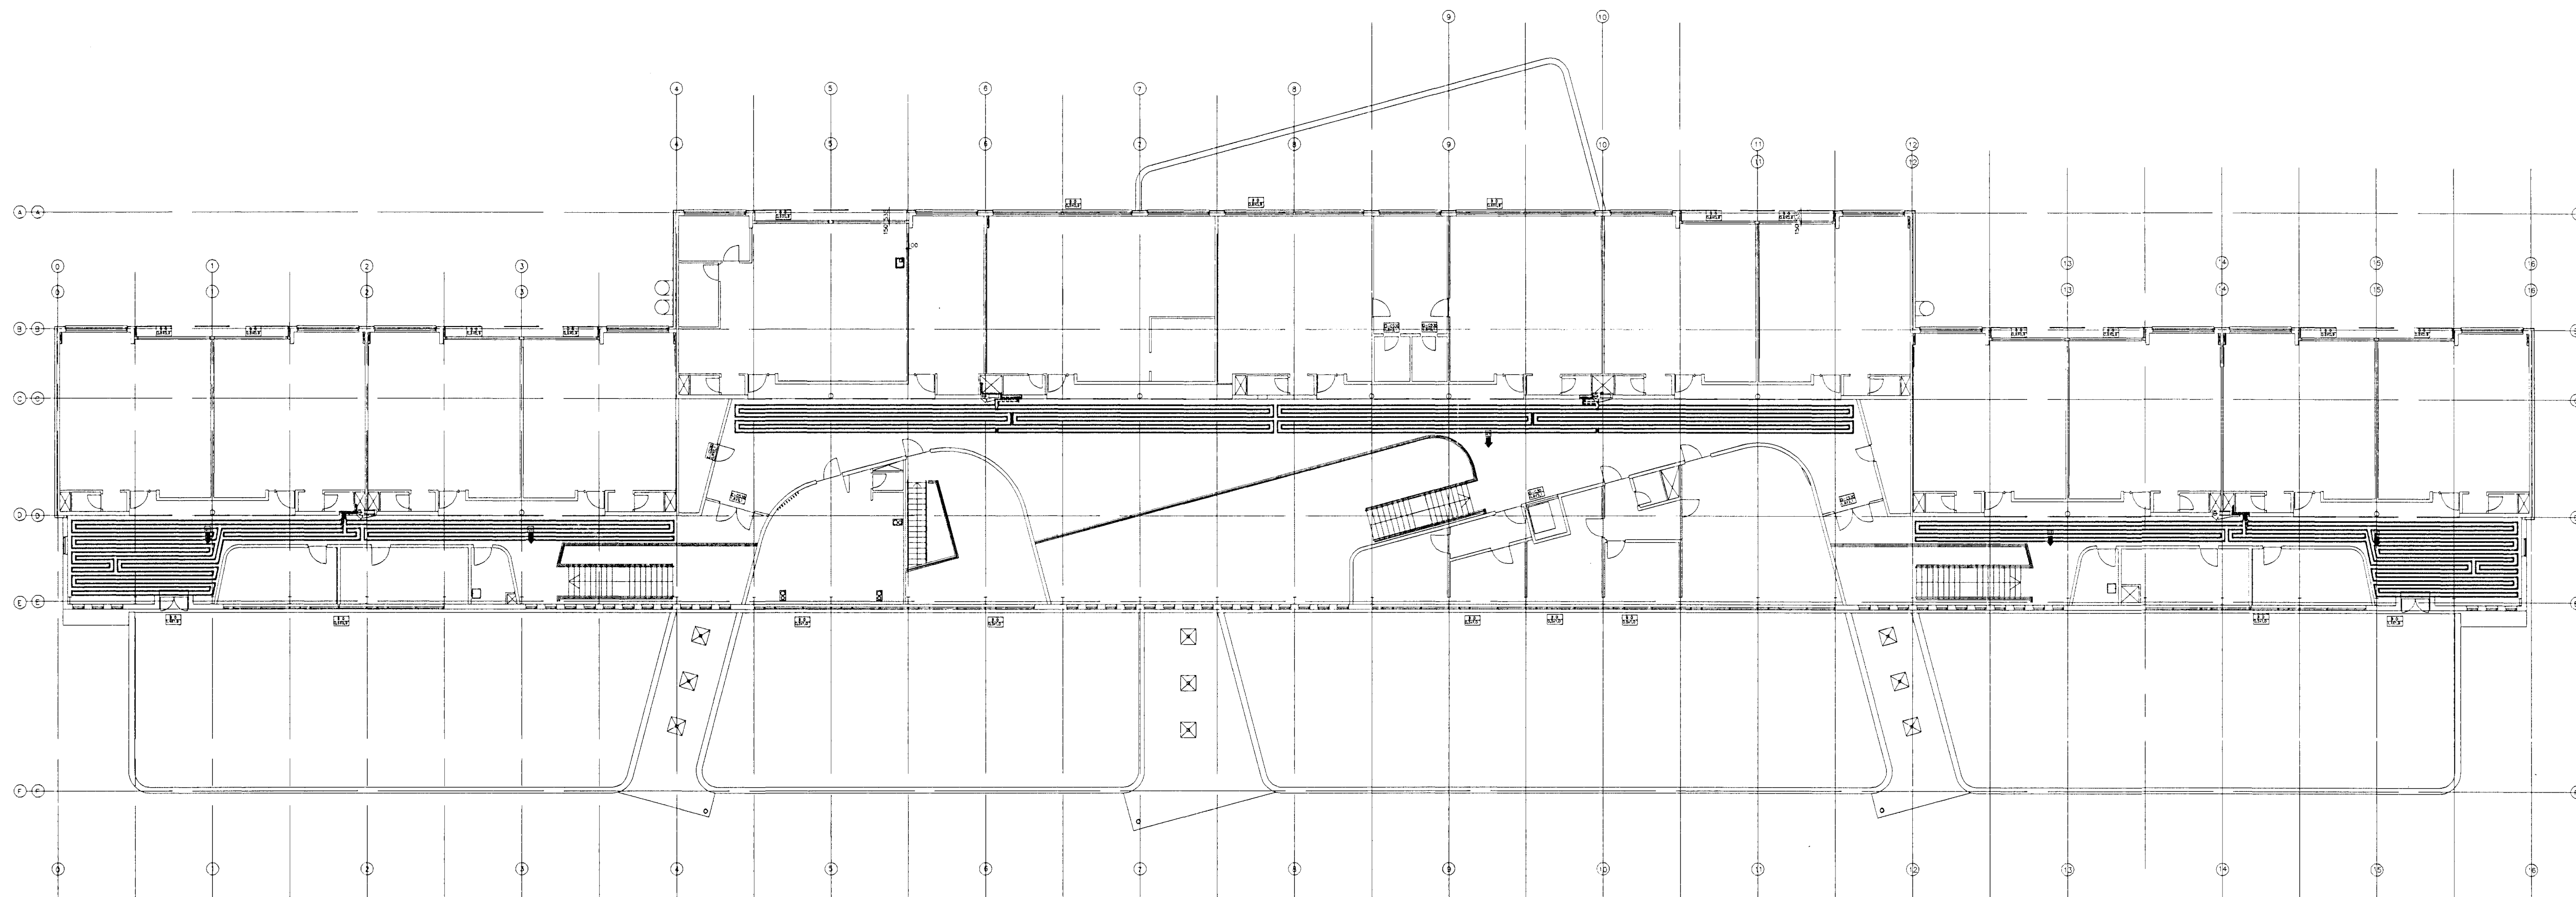

| | | | | |
|-------|------------|---------|-----------|----------|
| ÓTÁFA | DAGSETNING | TEIKNAD | YFIRFARID | SAMÞYKKT |
|-------|------------|---------|-----------|----------|

EDLI BREYTINGAR

LYKILMYND:

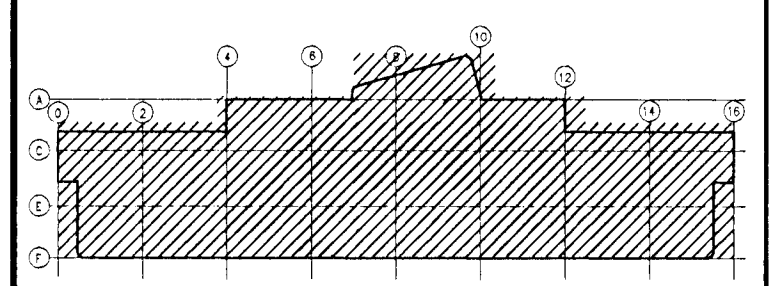

| | | | |
|----------|-----------|------------|----------|
| HANNAD: | HH/KH | DAGS: | 17.11.00 |
| TEIKNAD: | HH/KH | KVARDI: | 1:200 |
| YFIRF.: | <i>RR</i> | VERK NR.: | 5138 |
| SKRÁ: | 5138-214 | TEIKN.NR.: | 214 |

SAMP. *Páll Þórhallsson 202.5725*

FRUMSTÆRD BLADS A1 - BLADSTÆRD A3, MINNKUN 1:2

GRUNNSKÓLI Í ÁSLANDI
KRIUÁS 1, HAFNARFIRDI

Lagnir í gólfplötu 2.hæðar
Yfirlitsmynd

Samþykkt þann
06. DES. 2007
Byggingafræðingur / Hafnarfirði
F.h. Sigurbjartur Halldórsson



BORGARTÓNI 17 - 105 REYKJAVÍK NETFANG: fjarhitun@fjarhitun.is
SÍMI 562 8955 - FAKS 562 8950 VEFSIDA: www.fjarhitun.is
KENNITALA: 700186-1849