


Áritun samræmingarhönnuðar:
Bani Erlingur

SKÝRINGAR:
 Sjá teikningu nr. 233

ÓTGÁFA	DAGSETNING	TEIKNAD	YFIRFARID	SAMBÝKKT
--------	------------	---------	-----------	----------

EDU BREYTINGAR

LÝKILMYND:

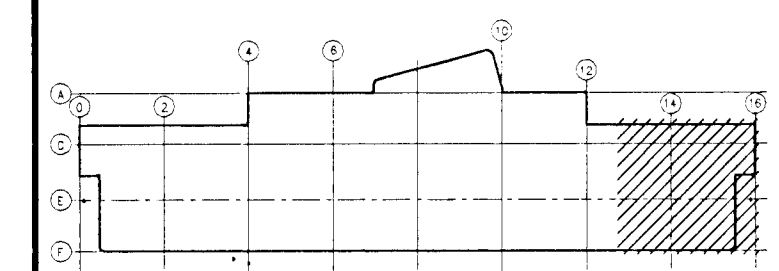

HANNAÐ:	HH/CC	DAGS.:	24.11.00
TEIKNAD:	HH/CC	KVARDI:	1:50
YFIRF.:	RR	VERK NR.:	5138
SKRÁ:	5138-233	TEIKN.NR.:	238

SAMP: *Réttur Erlingur 76785755*

FRUMSTÆRD BLADS A1 - BLADSTÆRD A3, MINNKUN 1:2

GRUNNSKÓLI Í ÁSLANDI
 KRÍUÁS 1, HAFNARFIRDI

Lagnir 2. hæðar
 Hluti 6

Sambýkkt barn
 08 DEC 2000
 Byggingafræðingur / Háskólinn í
 Fm. Sigurbjartur Halldórsson

FJARHITUN HF
 VERKFRÆÐISTOFA

ÞORCARTONI 17 - 105 REYKJAVÍK
 Sími 562 8955 - Fax 562 8950
 Netfang: fjarhitun@fjarhitun.is
 Vefsíða: www.fjarhitun.is
 Kennitala: 700186-1649