


KRÍUÁS 21, 23, 25 OG 27 HAFNARFIRÐI.

G=87,26 G=87,84 G=88,34 G=88,84 G=89,54

Samþykkt þann
29 JULÍ 2002
Byggingafulltrúinn í Hafnarfirði
F.h. Sigurbjartur Halldórsson

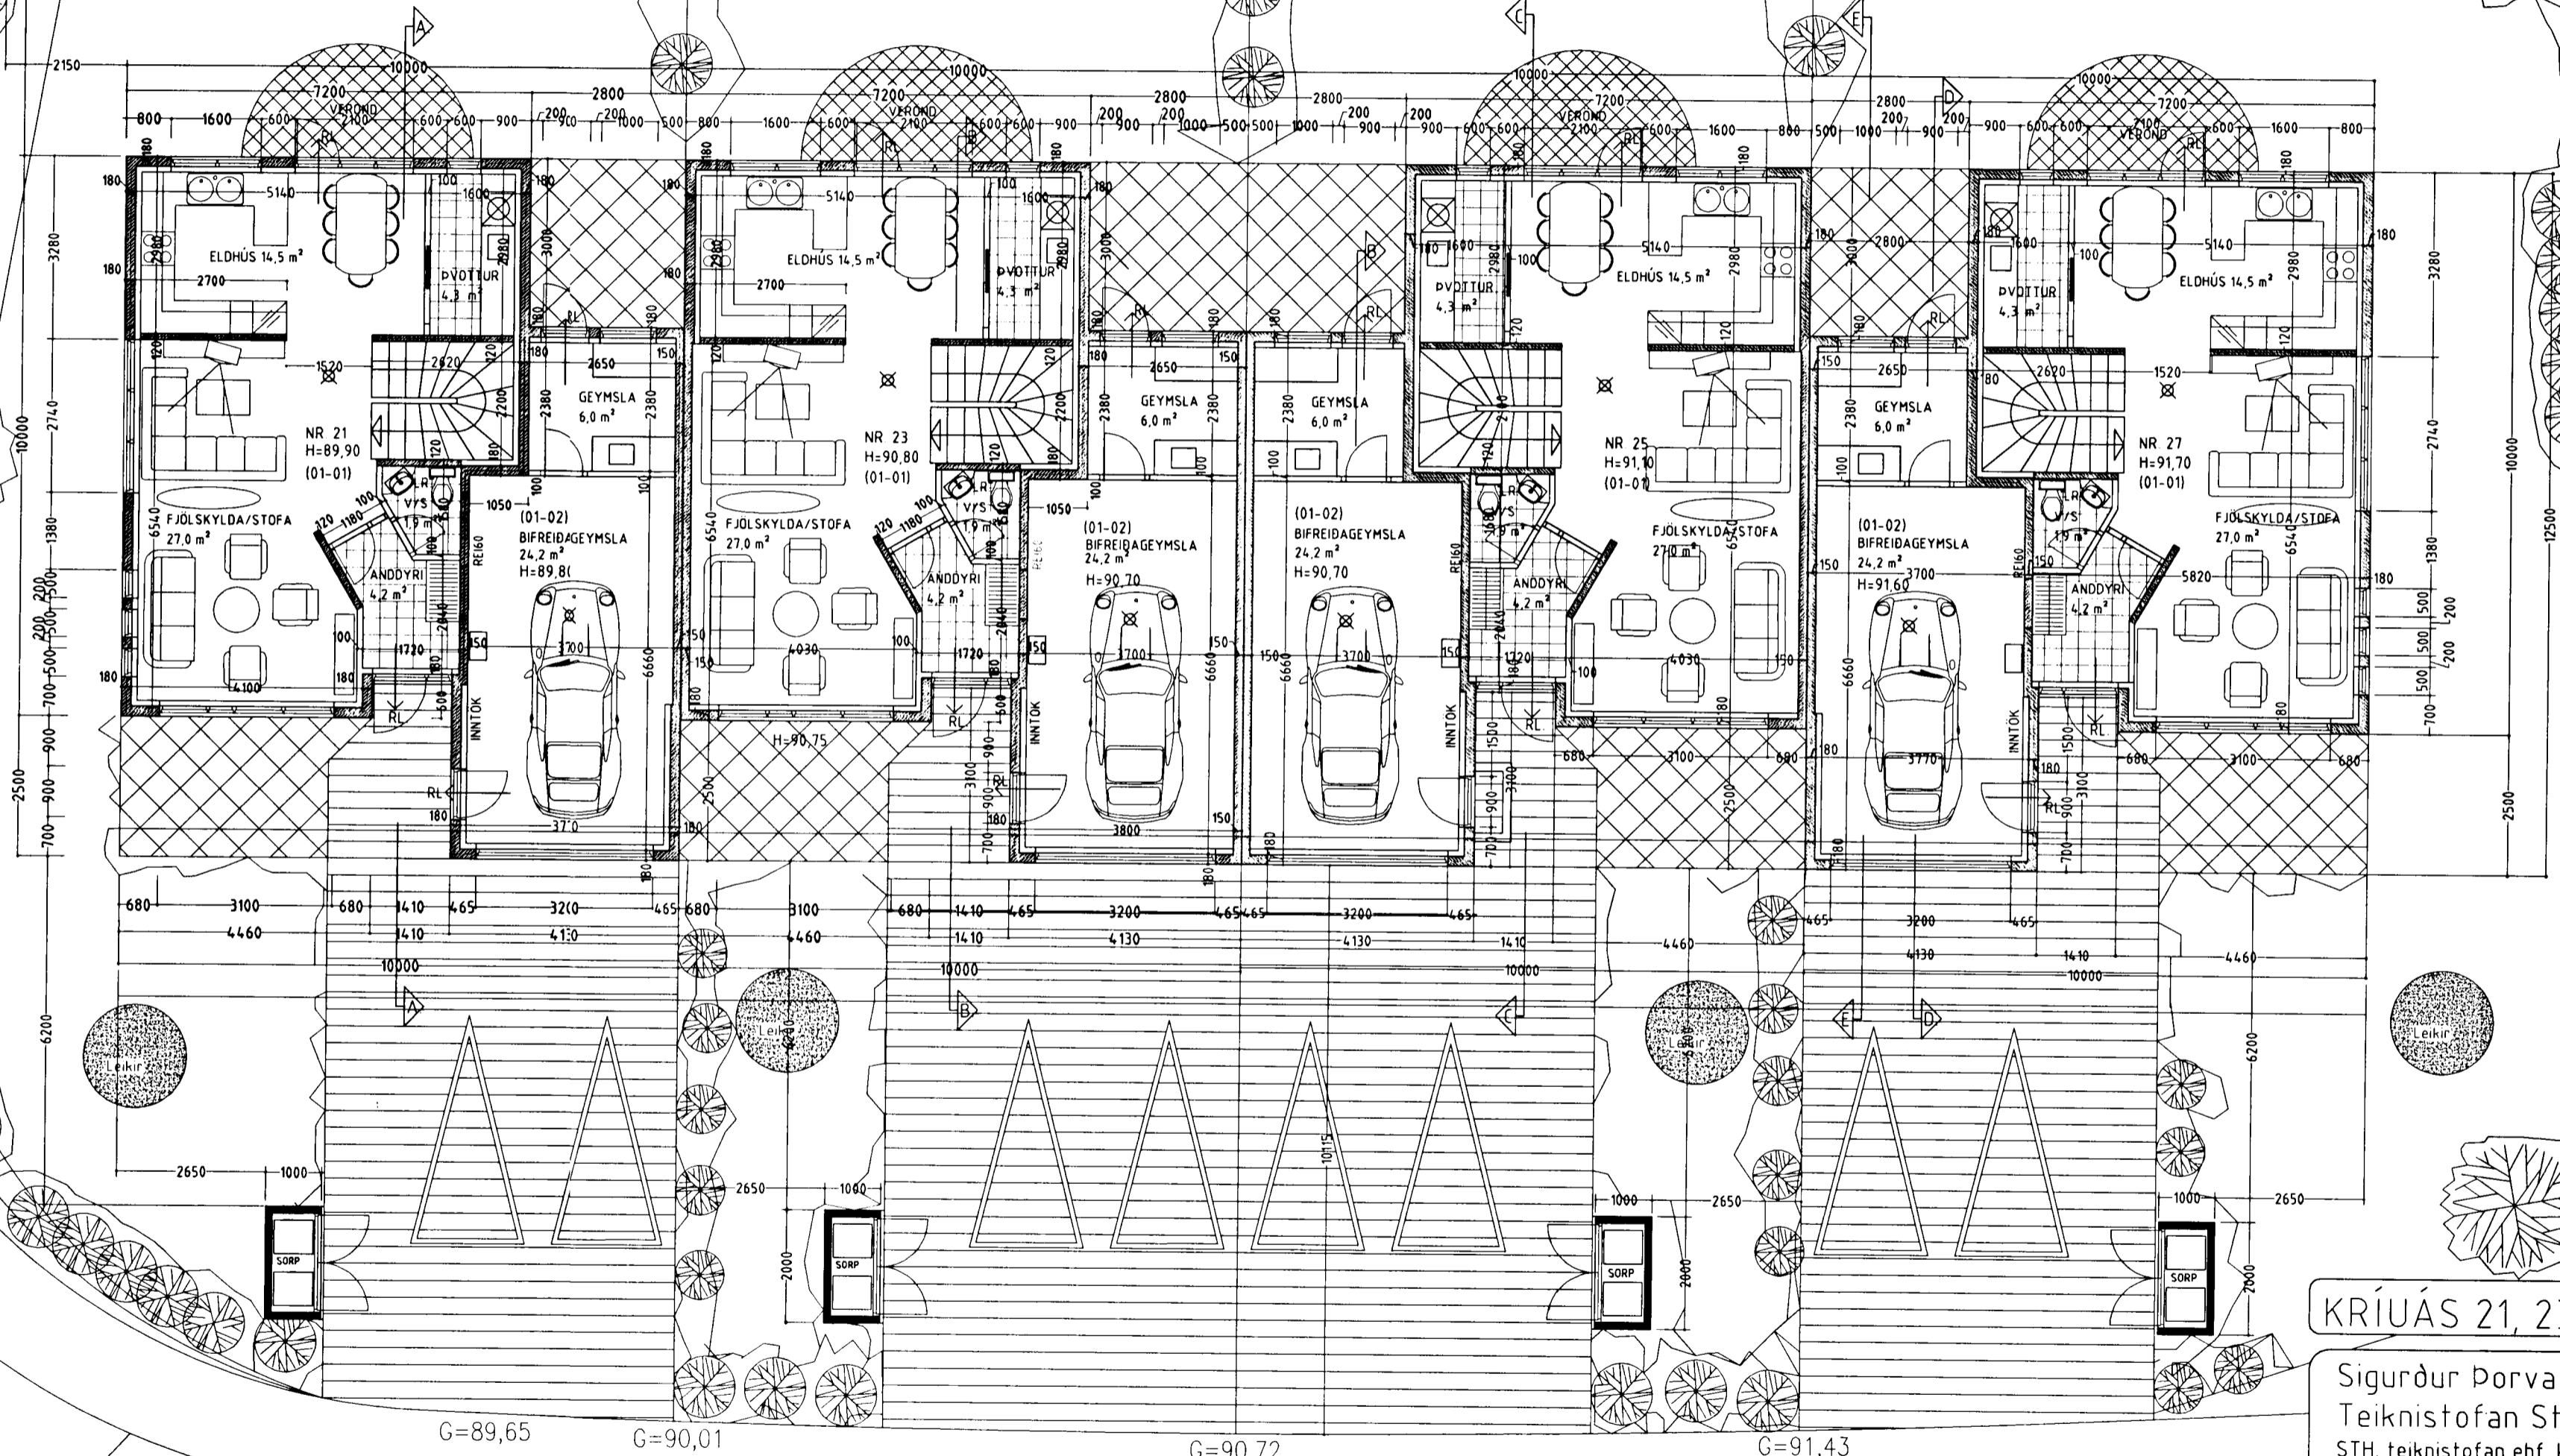

GRUNNMYND 1 HÆÐ MKV. 1:100.

Varðandi frekari málsetningar, sjá sérteikningar aðalhönnuðar í mkv. 150.
Séruppdrættir skulu unnir þegar aðaluppdrættir hafa verið samþykktir af byggingaryfirvöldum.

KRÍUÁS 21, 23, 25 OG 27 HAFNARFIRÐI.
Sigurður Þorvarðarson byggingafræðingur bfi.
Teiknistofan Strandgötu 11 220 Hafnarfirði.
STH teiknistofan ehf. kt. 510298-2769. Kf. aðalhönnuðar: 141250-4189.
Sími: 5651510. Netfang: teiknistofan@islandia.is

Skýringar:	Aðaluppdráttur.
Teikning:	GRUNNMYND 1 HÆÐ.
Mælikvarði:	1: 100.
Undirskrift:	<i>29/7/02 STH</i>
Blað nr:	1 af 6 Dagsetning: 4 september 2000.
Breytt: Húrd á milli íbúðar og bílgeymslu í húsum 21,23 og 27 feld niður.	
Fataskápur settur í anddyri. Gonguhúrd sett á bílskúr á hús nr. 25.	
Dags 25.02.2002.	