

KRÍUÁS 21, 23, 25 OG 27 HAFNARFIRÐI.

G=87,26

G=87,84

G=88,34

G=88,84

G=89,54





Samþykkt þann

15 SEPT. 2000

Byggingafræðingur í Hafnarfirði
F.n. Kristján Þórarinnsson

KP

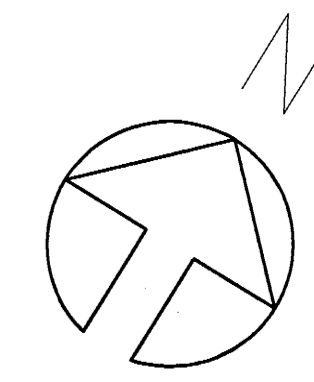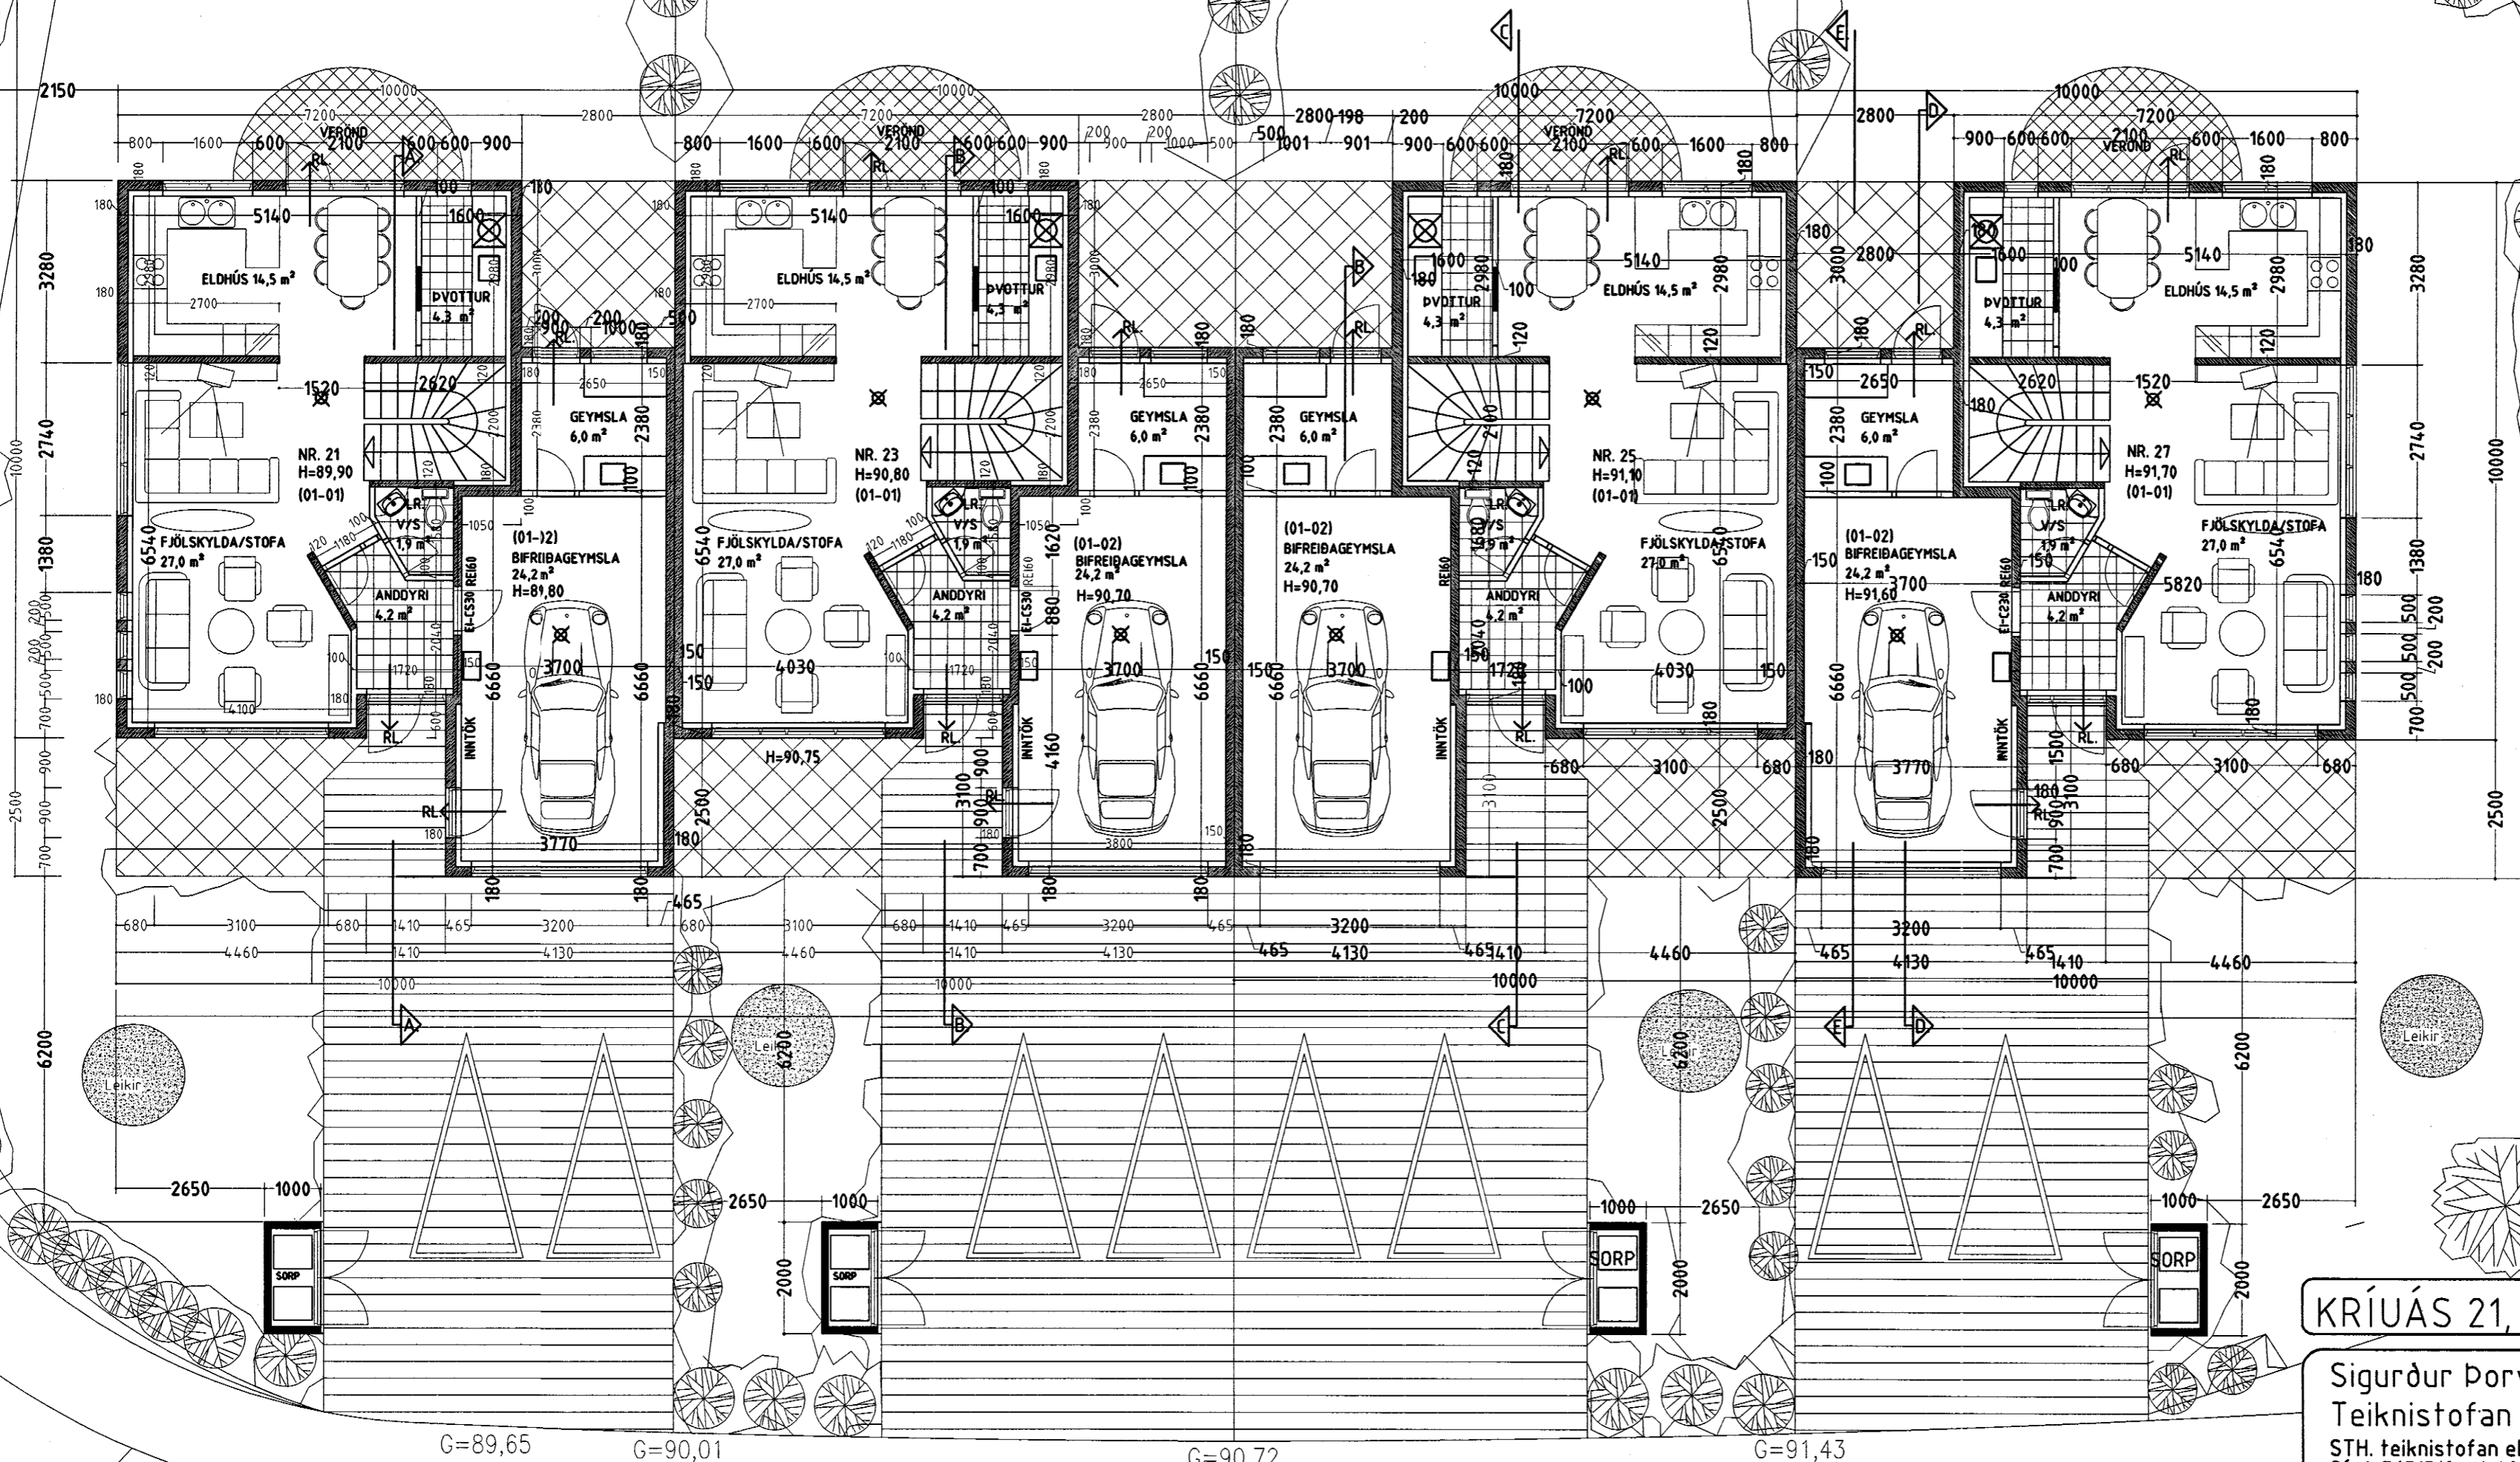

GRUNNMYND 1 HÆÐ MKV. 1:100.

Varðandi frekari málsetningar, sjá sérteikningar aðalhönnuðar í mkv. 1:50.
Sérupprættir skulu unnir þegar aðaluppdrættir hafa verið samþykktir af byggingaryfirvöldum.

KRÍUÁS 21, 23, 25 OG 27 HAFNARFIRÐI.

Sigurður Þorvarðarson byggingafræðingur bfl.
Teiknistofan Strandgötu 11 220 Hafnarfirði.
STH. teiknistofan ehf. kt. 510298-2769. Kf. aðalhönnuðar: 141250-4189.
Sími: 5651510. Netfang: teiknistofan@islandia.is

Skýringar:	Aðaluppdráttur.
Teikning:	GRUNNMYND 1 HÆÐ.
Mælikvarði:	1:100.
Undirskrift:	<i>119 00 bfl</i>
Blað nr: 1 af 6.	Dagsetning: 4 september 2000.
Breytt:	