



Sneiðing v-v mkv. 1:20

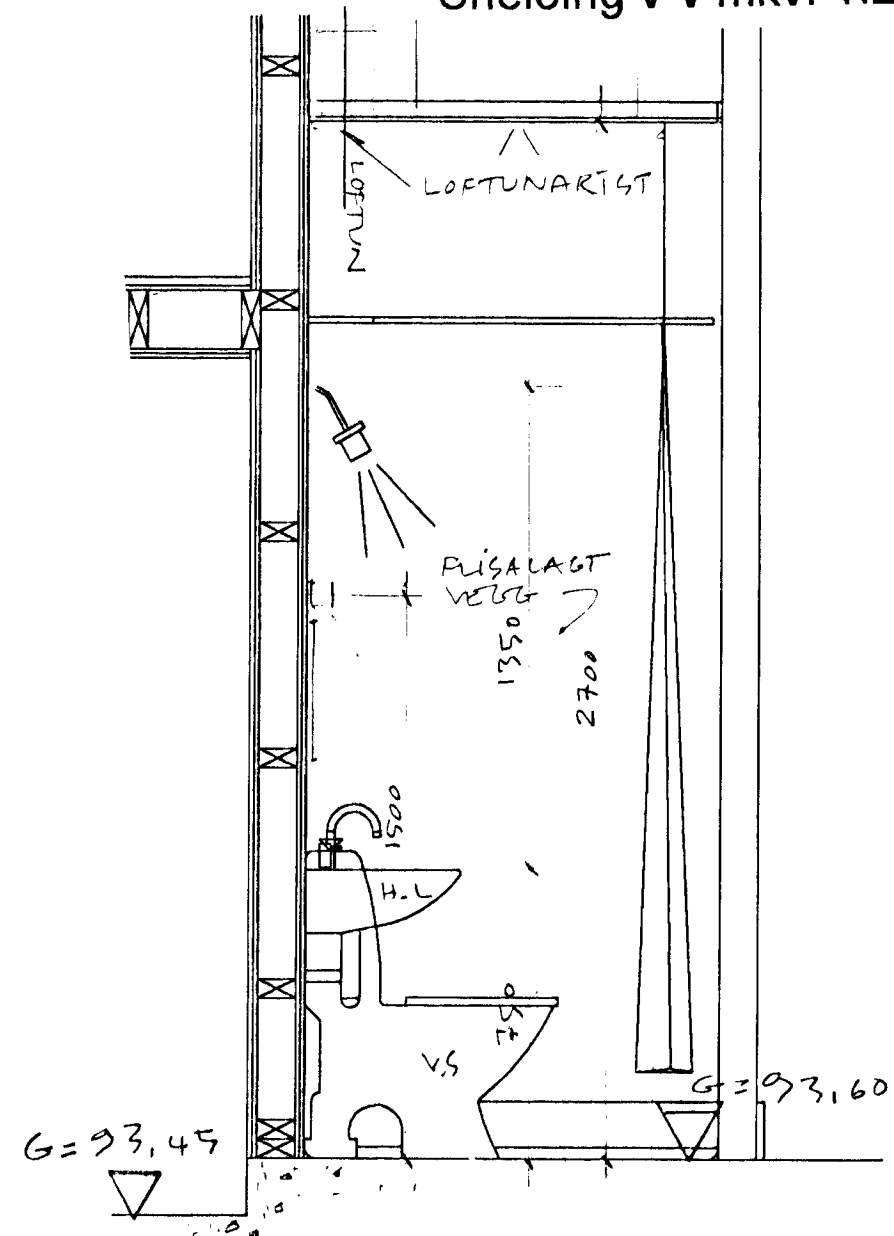

UPPHENGUR LOFTUR ÚR GÍFS PLÖTUM

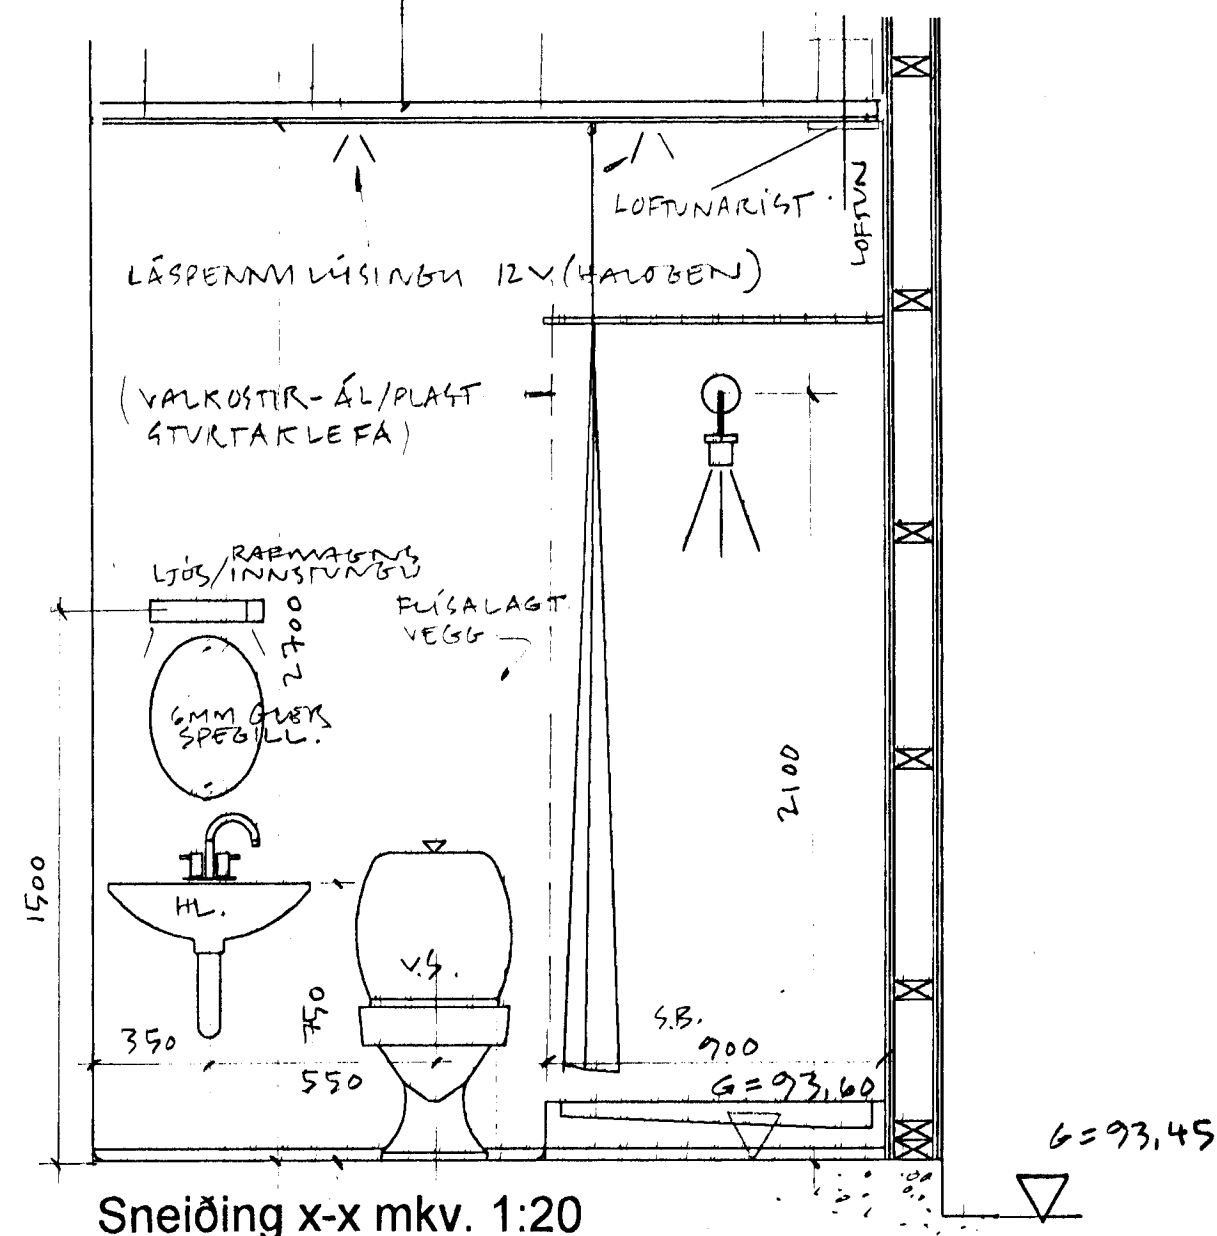


Sneiðing x-x mkv. 1:20

Hæðakota eru í millimetrum, öll önnur mál er í Millimetrum.

Allar mælingar samkvæmt þessari teikningu skulu athugaðar á byggingarstað. Ósamræmi í teikningum tilkynnist arkitektum strax.


Öll gluggar og hurðar karmamál skulu tekin á Staðnum. Ekki mæla af teikningum

GK=93,45

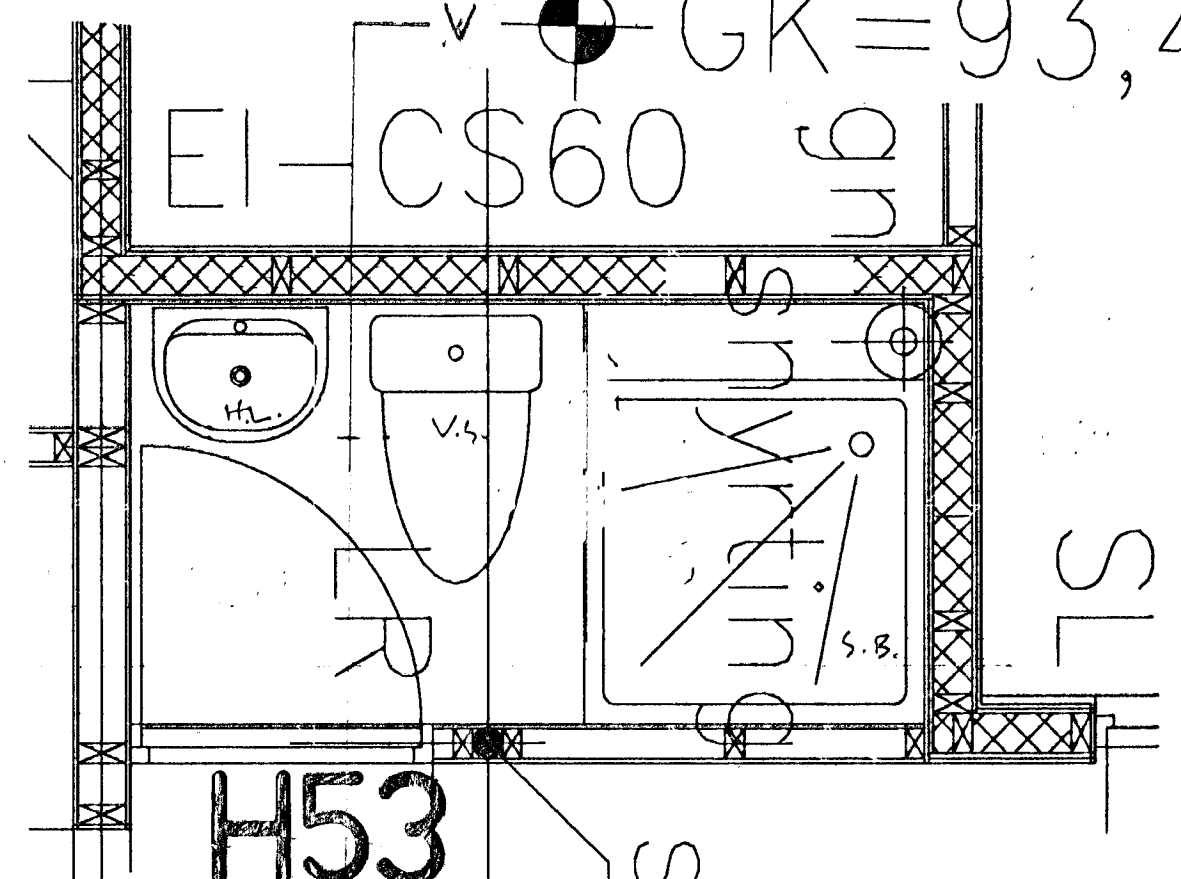

Snyrting grunnmynd mkv. 1:20

UPPHENGUR LOFTUR ÚR GÍFS PLÖTUM

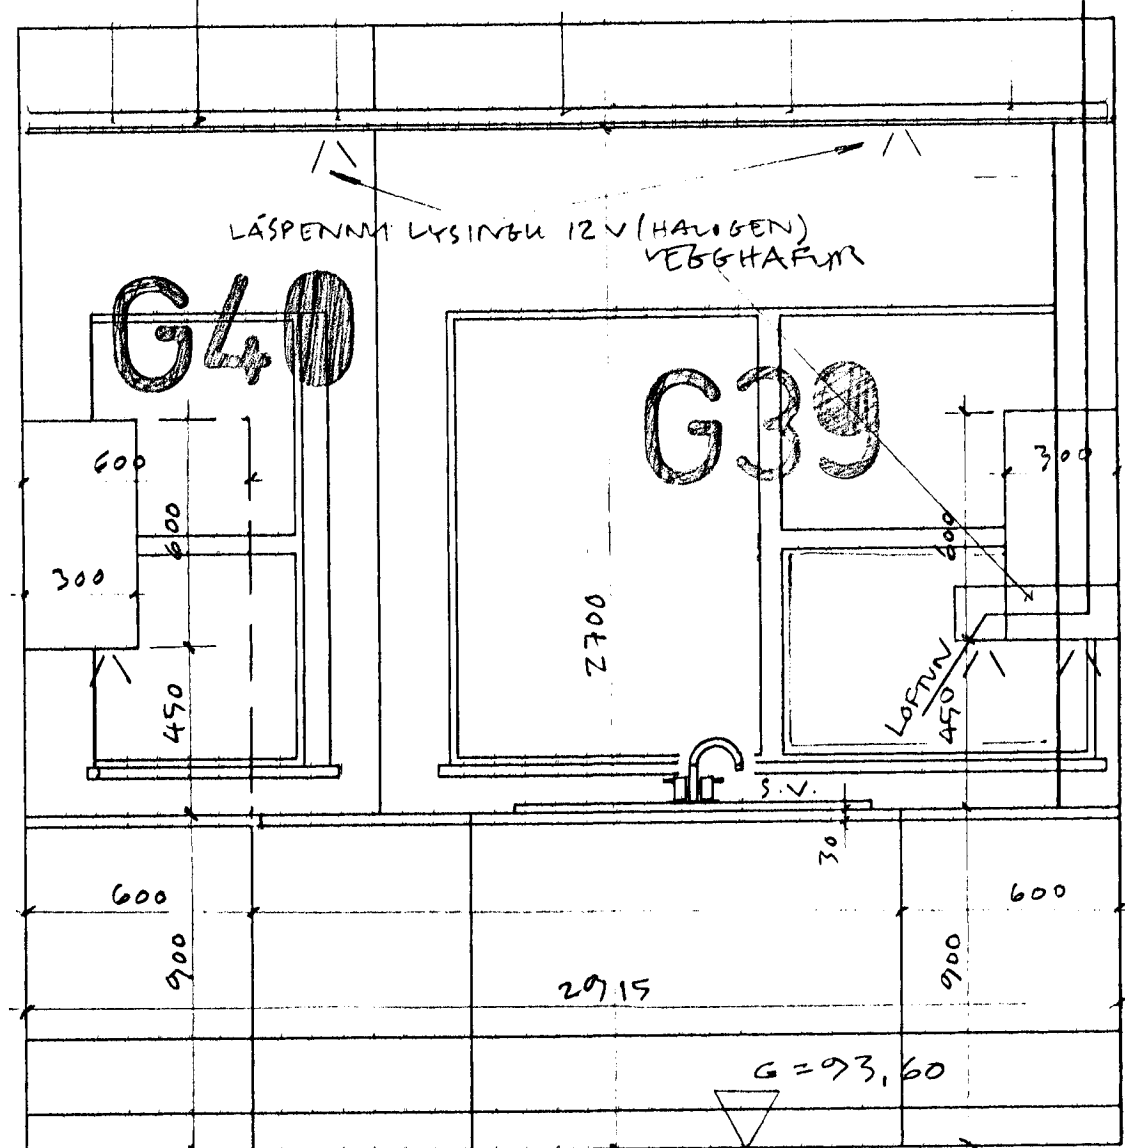

Sneiðing w-w mkv. 1:20

**KRÍUÁS 29**

RAÐHÚS  
KRÍUÁS 29-35

TEIKN: SA 080/ 216

DAGS 05.11.2001

Snyrting grunnmynd mkv. 1:20

Sneiðing v-v mkv. 1:20

Sneiðing w-w mkv. 1:20

Sneiðing x-x mkv. 1:20

Samþykkt þanfi  
21 JAN. 2002

Byggingafulltrúinn í Hálfu firði  
F.h. Sigurbjartur Halldórsson

**ARKITEKTAR:**  
**SÆGEIMUR ARKITEKTAR**  
POSTHOLF 503  
220 HAFNARFJÖRDUR  
565 4210 GSM 869 8824  
seaspace@simnet.is

MARTEINN HUNTINGDON-WILLIAMS  
ARKITEKT RIBA/FAI  
Kt. 130755801

©sægeimur arkitektar2001