



- DREN'LOGN
 - REGNVATNSLOGN
 - SKOLPLEGN
 - KALDAVATNSHEIMED
- SJÁ SKÝRINGAR Á BLÆI 2

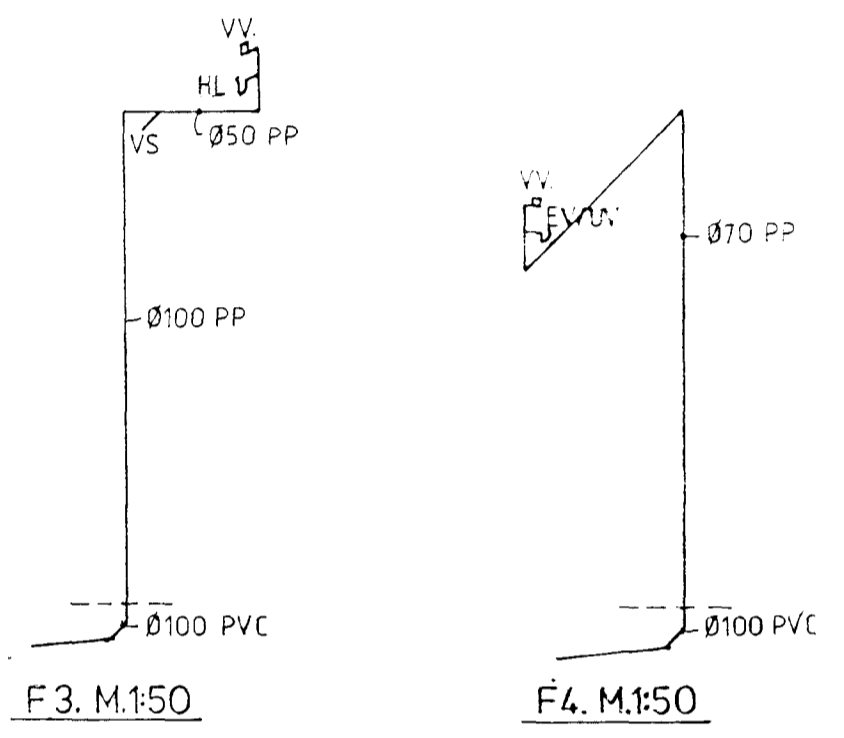

VV = VAKUMVENTILL TIL LOFTUNAR
EDA ÚTLOFTUN ÖPP ÖR ÞAKI

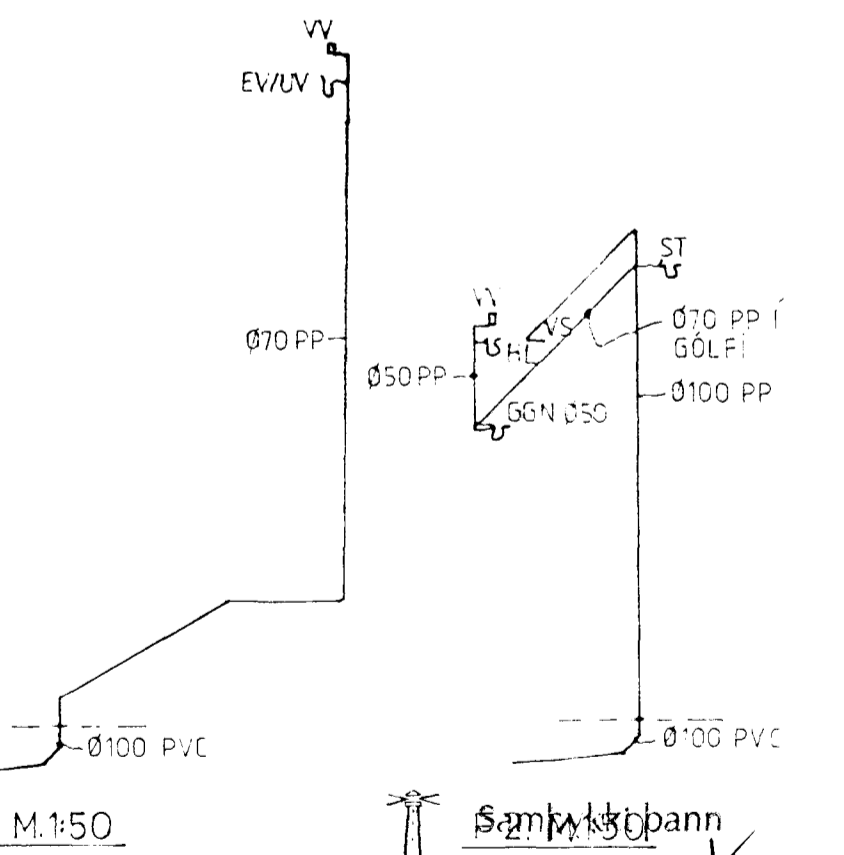

Sanktóbann
18 JUNI 2001

M HUNTINGDON-WILLIAMS
ARKITEKT
AÐALHÖNNUÐUR

14. JUNI 2001

SJÁ EINNIG AFSTÖÐUMYND OG TEIKN ARKITEKTS

KRIÚAS 29-33 HAFNARÞIRD HÚS NR. 29 og 31.			
FRÁRENSSLISLAGNIR, grunnmyndir og fallstæmar.			
Br.	Dags.	Breyting á.	Legg.
Reykjavík 23.05.2001.		Kvarði:	
Reikn./Teikn.	Yfirfarið.	Blað nr. 1	Br.
ÁRMANN ÓSKAR SIGURÐSSON FTÉÍ Altheimur 9, 104 Reykjavík, sími: 553 6156.		Rós.	