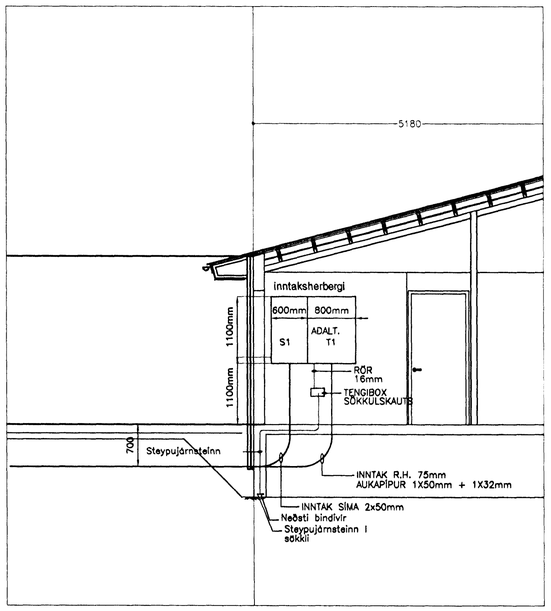

A / 1 SNIÐ MKV. 1:50

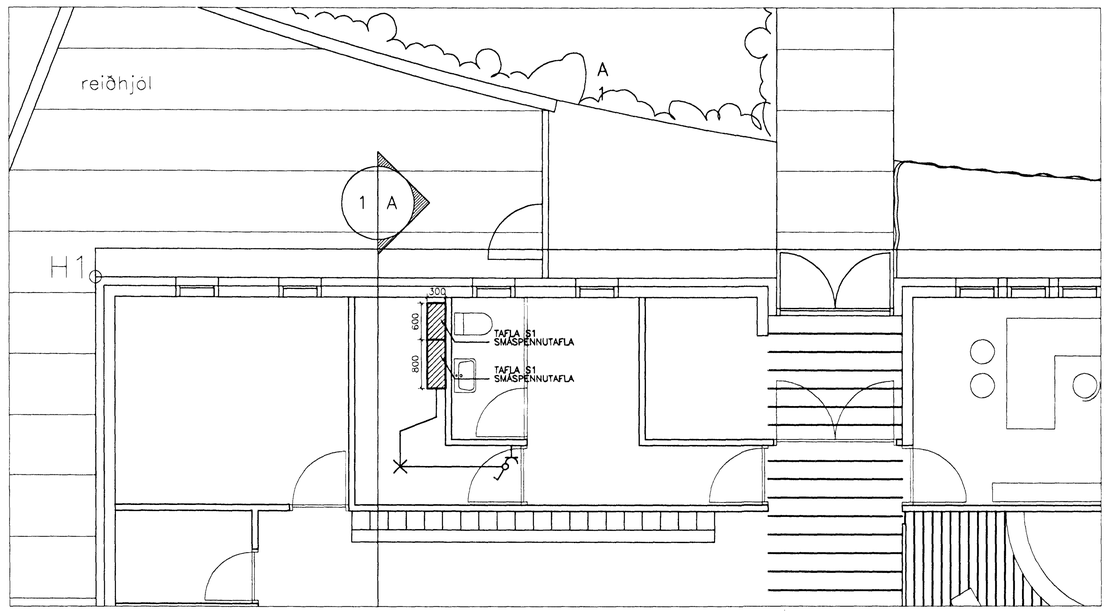

GRUNNMYND AF TÖFLUHERB. MKV.1:50

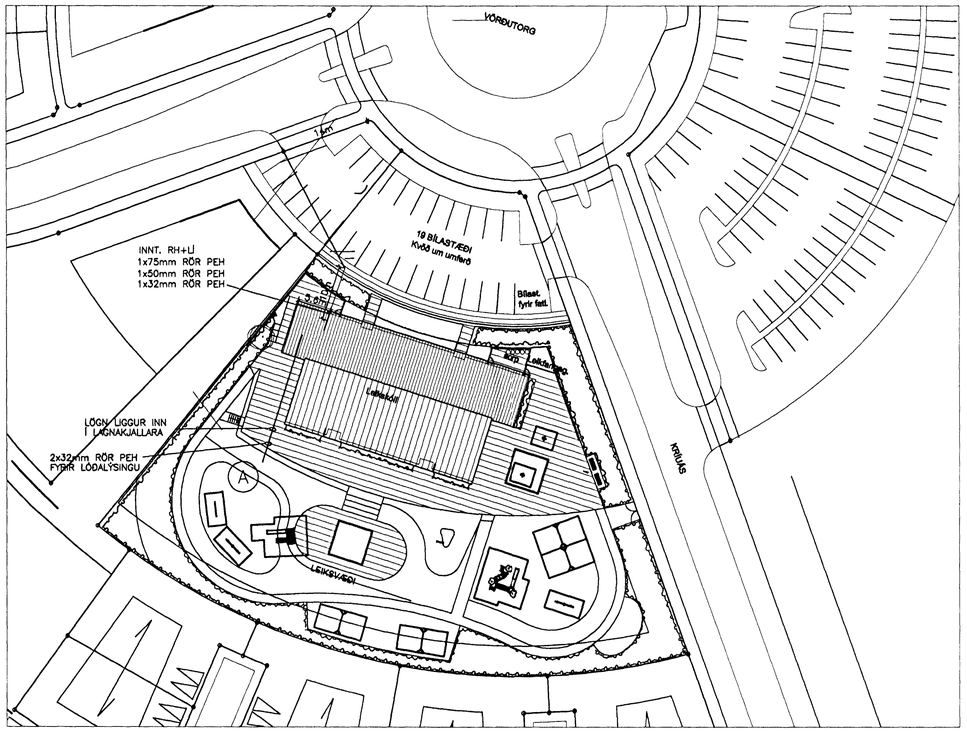

AFSTÖÐUMYND MKV.1:500

A (20) LJÓSASTAURAR 5 m SJÁ STAÐSETNINGU STAURA Á TEIKNINGU FRÁ LANDSLAGSARKITEKTUM

(21) JARÐSTRENGUR 4x10mm²

ALMENNAR SKÝRINGAR:

1. ALLAR PÍPUR ERU I16 OG VÍR 3x1,5mm ²
2. HÆÐIR ROFA FRÁ FULLFRÁGENGNU GÓLFI 1000mm.
3. HÆÐIR TENGLA FRÁ FULLFRÁGENGNU GÓLFI 200mm.
4. HÆÐIR Á SÍMA- <F) SJÓNVARPS- (L) TENGLUM FRÁ FULLFRÁGENGU GÓLFI 200mm.
5. HÆÐIR Á INNANHÚSSÍMA- <K) FRÁ FULLFRÁGENGNU GÓLFI 1300mm.
6. MÁLSTRAUMUR ROFA OG TENGLA SKAL VERA MINNST 16A.

FYRRNEFND ATRIÐI GILDA NEMA ANNARS SÉ GETIÐ:

7. ÖLL MÁL ERU FRÁ FULLFRÁGENGNU OG Í MIÐJA DÓS EÐA ÚR MIÐRI DÓS Í MIÐJA DÓS EÐA Í FULLFRÁGENGINN VEGG.
8. ÞAR SEM PÍPUR ERU LAGÐAR HLIÐ VIÐ HLIÐ Í VEGGJUM SKAL HAFA MINNST 3cm BIL MILLI RÖRA, ÞANNIG AÐ STEYPA GETI AUÐVELDLEGA RUNNIÐ NIÐUR Á MILLI.
9. GREINAR ERU EKKI SÝNDAR Í ÖLLUM TILVIKUM AÐ TÖFLU, EN ERU ÞÁ MERKTAR VIÐKOMANDI TÖFLU. DÆMI: GR.20-T1 ER GREIN NR. 20 Í TÖFLU T1.
10. TIL SNERTISPENNUVARNAR SKAL NOTA NÚLLUN OG LEKASTRAUMSROFA- VÖRN. MÁLMHLUTA LAGNA, TÆKJA, LAMPA OG RAFBÚNAÐAR SKAL JARBINDA VANDLEGA.
11. JARÐBINDA SKAL PÍPUKERFI FYRIR HEITA- OG KALDVATNSLÖGN. SKILA SKAL MÆLINGU AF JARÐBINDINGUNNI OG SKAL HÚN UPPFYLLA KRÖFUR RAFVEITUNNAR. AÐ ÖÐRUM KOSTI SKAL GRAFA NIÐUR JARÐSKAUT.
12. ALLIR TENGLAR SKULU VERA MEÐ BARNAÖRYGGI
13. ÖLL TÁKN ERU TÁKNRÆN OG BER AÐ SAMRÆMA LAGNIR AÐ TÆKJUM EFTIR AÐSTÆÐUM Á STAÐNUM OG EFTIR SÉRTEIKNINGUM.

BREYTINGAR

ÚTG.	DAGS.	BREYTING	HA.	YF.

VERKHLUTI: AFSTÖÐUMYND, SNIÐ

KVARÐI: 1:50, 1:500

HANNAÐ	TEIKNAÐ	YFIRF.	ÚTGÁFA
FB	FB		CI

VERKKAUPI: LEIKSKÓLI HAFNARFIRÐI

GÖTUHEITI: KRÍUÁS 2

STAÐUR: HAFNARFIRÐI

Rafhönnun
ÁRMÚLA 42 108 REYKJAVÍK SÍMI 530 8000, SÍMBRÉF 588 8302

TEIKNING NR.	BLAÐ NR.	N. BLAÐ NR.
45-1-10347	2	3

DAGS.	VERK NR.
06.2000	BF3142

SAMÞ: KENNIT: 2809493459

NAME: F:\3142\TEIKNING\GRUNNM\45-1-10347.dwg