


INNT. RH+LÍ
 1x75mm RÖR PEH
 1x50mm RÖR PEH
 1x32mm RÖR PEH

LÖGN LIGGUR INN
 Í LAGNAKJALLARA
 1x32mm RÖR PEH
 FYRIR LÓÐARLÝSINGU

AFSTÖÐUMYND MKV.1:200

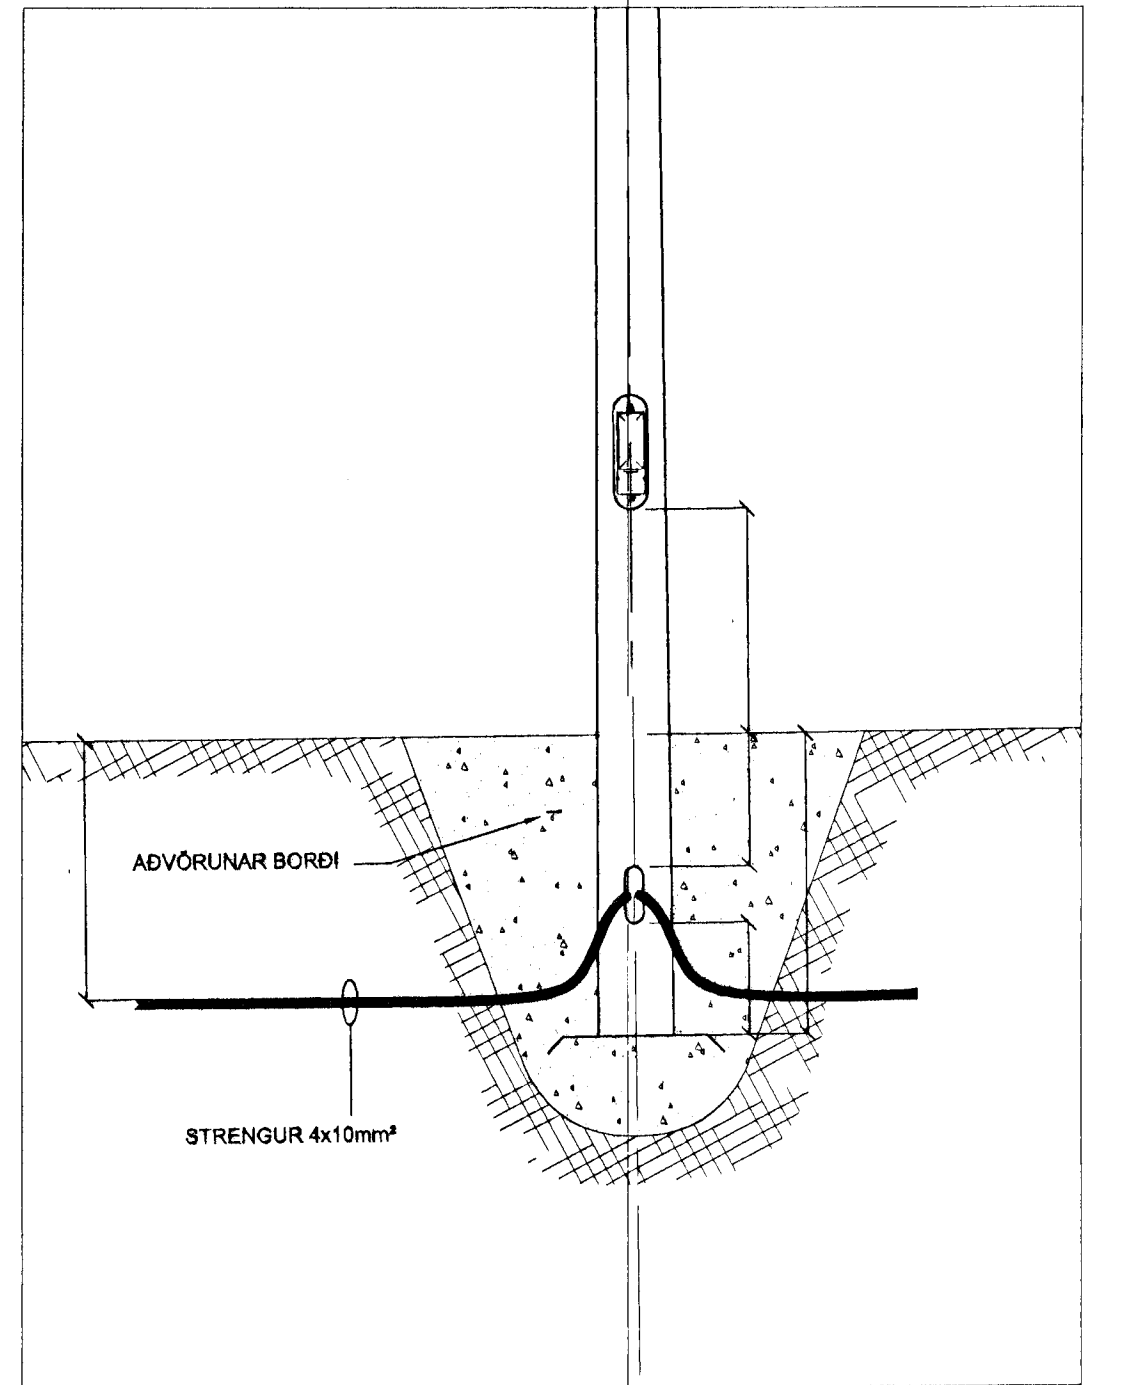

DÆMIGERÐUR FRÁGANGUR STÓLPA M 1:20

- ① LÖSBASTÓLPI MED 125w LÖSKERI 5m HÁR
- ② JARÐSTRENGUR 4x10mm²

BREYTINGAR	ÚTS.	DAGS.	BREYTING	HA.	YF.

VERKALÍFI
 LÓÐARLÝSING

KVAFRPI 1:200

MAÐNAD	TEK.NAD	FRIF.	ÓTÍGAFI
FB	AEJ	FB.	C1

VERKALÍFI
 LEIKSKÓLI HAFNARFIRÐI

ÖSTJÓRÐI
 KRÍUÁS 2

STADUR
 HAFNARFIRÐI

Rafhönnun
 ÁRMULA 42 108 REYKJAVÍK Sími 530 8000, Símbref 588 8302

TEKING NR.	BLAÐ NR.	N. BLAÐ NR.
45-1-10479	18	-
DAGS.	VERK NR.	
25.09.2000	BF3142	

Handwritten signature and number: *Summit Suter* 280949 3453