


Ef samliggjandi ráðhúsaeyningar eru ekki byggðar á sama tíma skal þessi veggur vera klæddur að útan með bráðbirgða einangruinur veðurhlíf

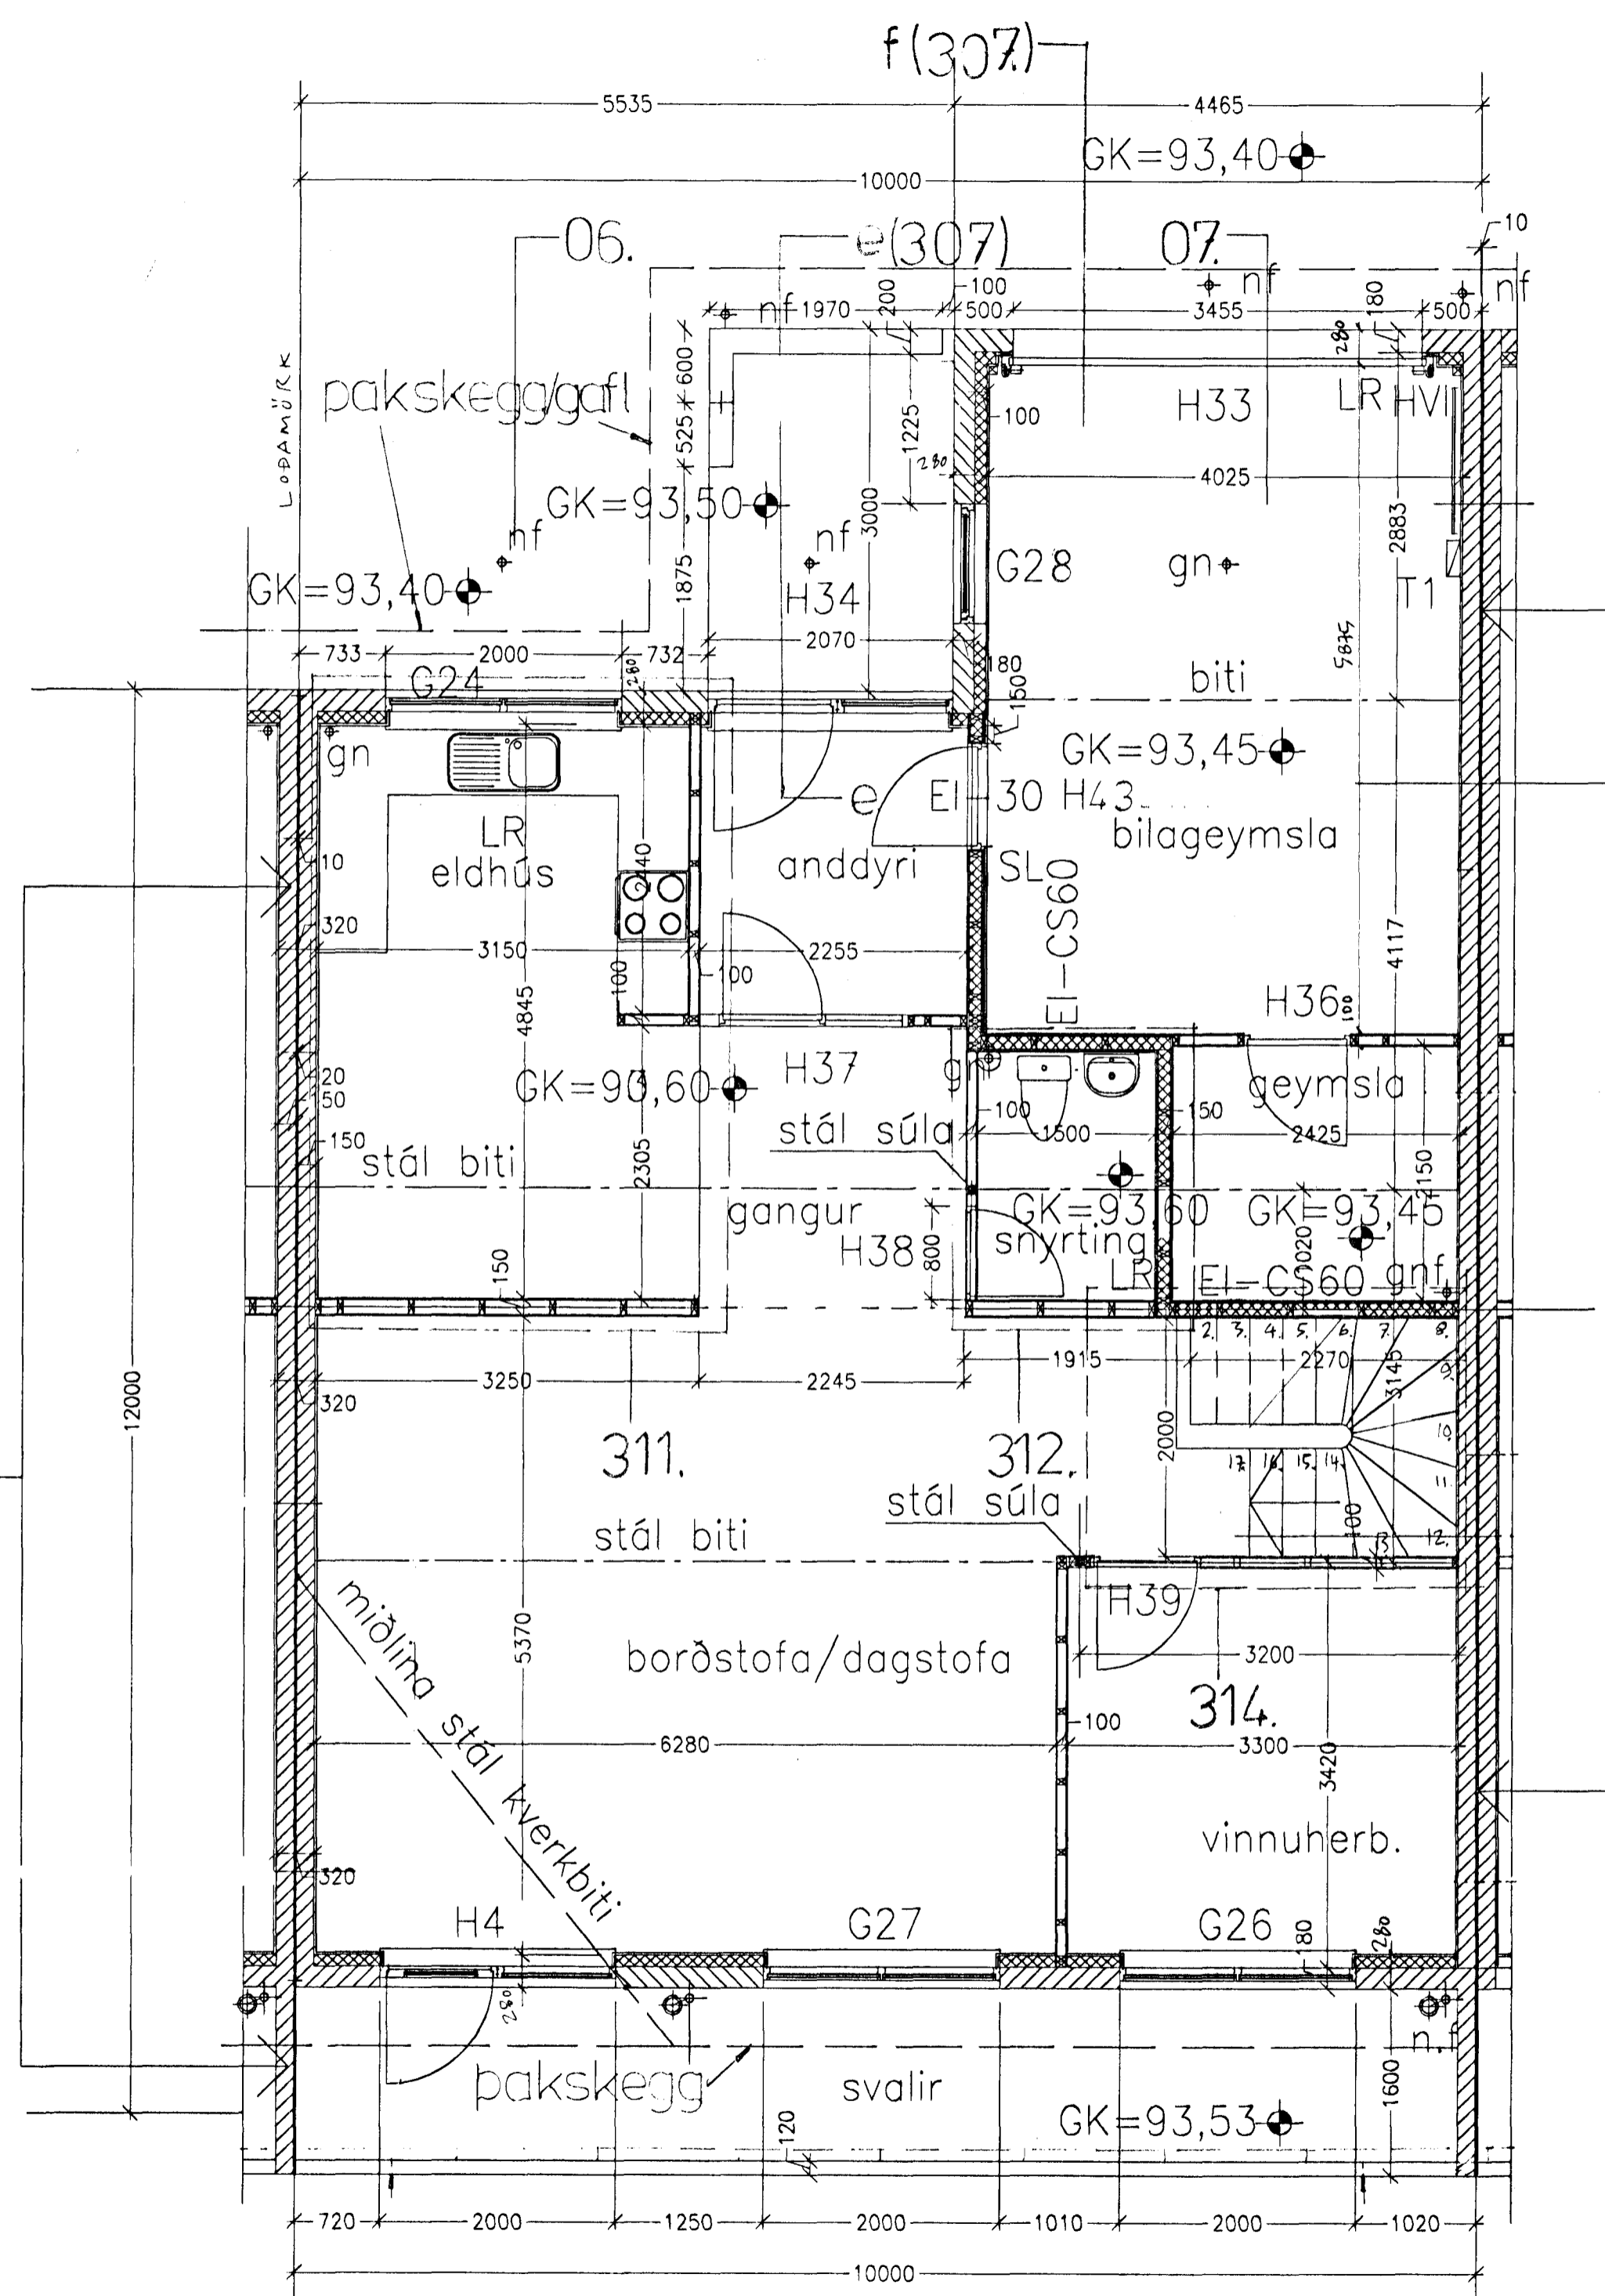

Grunnmynd 1.hæð mkv.1:50

Hæðakota eru í millimetrum, öll önnur mál er í Millimetrum.
 Allar mælingar samkvæmt þessari teikningu skulu athugaðar á byggingarstað.
 Ósamræmi í teikningum tilkynnist arkitektum strax.
 Öll gluggar og hurðar karmamál skulu tekin á Staðnum.
EKKI MÆLA AF TEIKNINGUM

KRÍUÁS 31
 RÁÐHÚS
 KRÍUÁS 29-35

TEIKN: SA 080/ 300
 DAGS 05.11.2001

Grunnmynd 1.hæð mkv.1:50

Sampykkt þann
 22 JAN. 2002
 Byggingafulltrúinn í Hafnarfirði.
 Eft. Sigurbjartur Halldórsson

ARKITEKTAR:
 SÆGEIMUR ARKITEKTAR
 POSTHOLF 503
 220 HAFNARFJÖRDUR
 565 4210 GSM 869 8824
 seospace@simnet.is

MARTEINN HUNTINGDON-WILLIAMS
 ARKITEKT RIBA/FAI
 Kt. 130755801
 ©sægeimur arkitektar2001