


Hæðakota eru í millimetrum, öll önnur mál er í Millimetrum.

Allar mælingar samkvæmt þessari teikningu skulu athugaðar á byggingarstað. Ósamræmi í teikningum tilkynnist arkitektum strax.

Öll gluggar og hurðar karmamál skulu tekin á Staðnum. Ekki mæla af teikningum

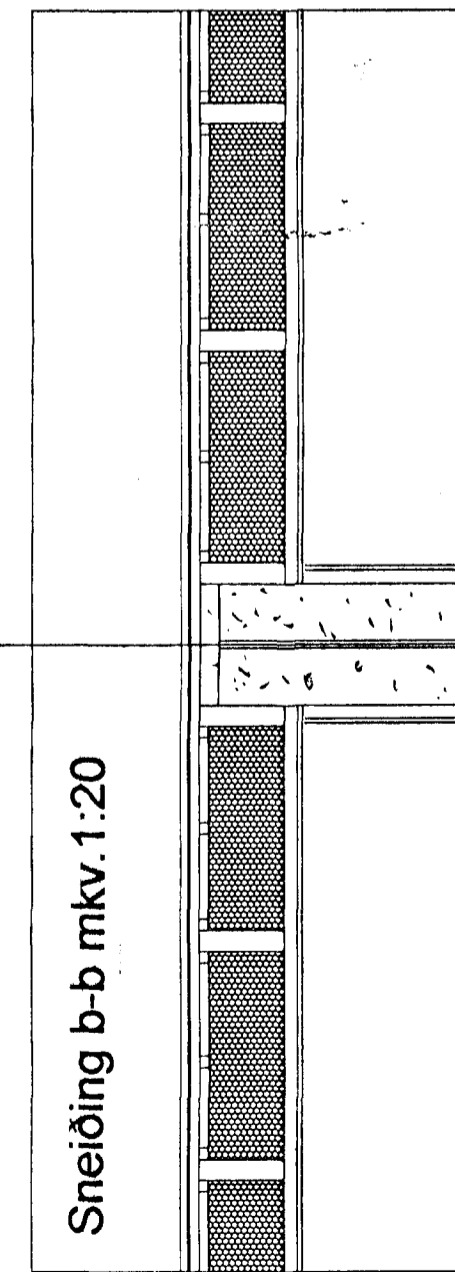

KRÍUÁS 35

RÁÐHÚS
KRÍUÁS 29-35

TEIKN: SA 080/ 506

DAGS 05.11.2001

Sneiðing b-b mkv. 1:20

Sneiðing c-c mkv. 1:20

Sneiðing d-d mkv. 1:20

Samþykkt þar

22 JAN. 2002

Byggingafulltrúinn í Hafnarfirði:
Eh. Sigurbjartur Halldórsson

ARKITEKTAR:
SÆGEIMUR ARKITEKTAR
POSTHOLF 503
220 HAFNARFJÖRÐUR
565 4210 GSM 869 8824
seaspace@simnet.is

MARTEINN HUNTINGDON-WILLIAMS
ARKITEKT RIBA/FAI
Kt. 130755801

©sægeimur arkitektar2001