INNTAKSGRIND

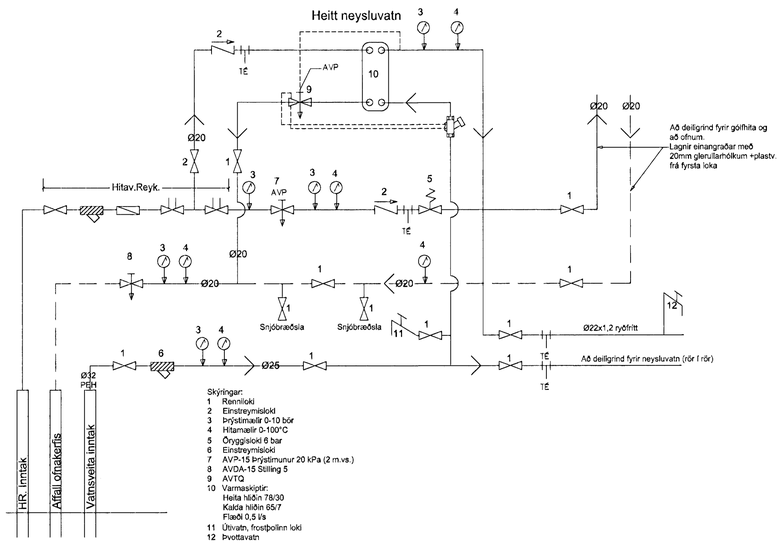

Skýringar:
1 Renniloki
2 Einstreymisloki
3 Þrýstimælir 0-10 bör
4 Hitamælir 0-100°C
5 Öryggisloki 6 bar
6 Einstreymisloki
7 AVP-15 Þrýstimunur 20 kPa (2 m.vs.)
8 AVDA-15 Stilling 5
9 AVTQ
10 Varmaskiptir:
Heita hliðin 78/30
Kalda hliðin 65/7
Flæði 0,5 l/s
11 Útvatn, frostþolinn loki
12 Þvottavatn

GÓLFHITAKERFI-DEILIKISTA

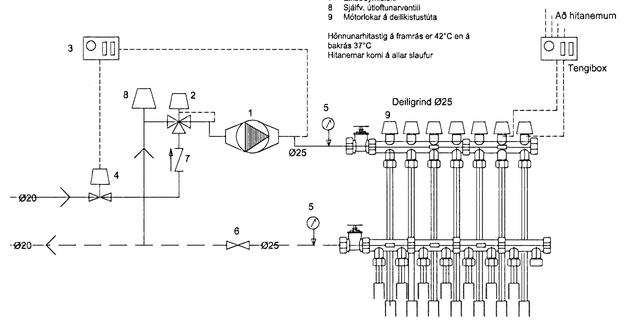

GÓLFHITAKERFI

Skýringar-Gólfhiti
1 Dæla UPS 25-80 hraði 2
2 3-Vega loki, VMV-20 Danfoss + RAVK hitastillir (eða sambl.)
3 Hitaldi KP77, 20°-60°C. Loki á 50°C framrásarhita, opnl afur á 45°C
4 Segulloki, EVSI-15
5 Hitamælir, 0-100°C
6 Rennloki
7 Einstreymisloki
8 Sjálfv. útloftunarventill
9 Mótorlokar á deilikistustúta

Hönnunarhitastig á framrás er 42°C en á bakrás 37°C
Hitanemar komi á allar slaufur

ÚTGÁFUFERILL

NÚMER:	DAGS.	SKÝRINGAR:	UNNIÐ:

DAGS. 13. nóv. 2001
SAMRÆMI HÖNNUÐUR

M. HUNTINGDON-WILLIAMS
ARKITEKT
AÐALHÖNNUÐUR

EMIL ÞÓR GUÐMUNDSSON
BYGGINGATÆKNIFRÆÐINGUR
LÆKJASMÁRA 98
200 KÓPAVOGUR
SÍMI: 554 3917
GSM: 898 9517
NETFANG: gaja@centrum.is
kt: 280456-3499

HEILAVERK Stimpykkt þann 20 NOV. 2001 Kríuás 35
Byggingafulltrúinn Hafnarfirði
F.h. Sigurbjartur Halldórsson

HEITI TEIKNINGAR:

INNILAGNIR
MÆLAGRIND-SKÝRINGAR

MKV:	DAGS. 15/04/01	VERK NR	
TEIKNAÐ: EÞG	YFIRFARIÐ: EÞG	SAMÞYKKT EÞG	NR. TEIKNINGAR L04
DAGS UNDIRSK. 11/11/01	NAFN HÖNNUÐAR EMIL ÞÓR GUÐMUNDSSON		
UNDIRSKRIFT HÖNNUÐAR			ÚTGÁFA

Tue Nov 13 10:15:07 2001