Yfirlitsmynd filegran

mkv. 1:50

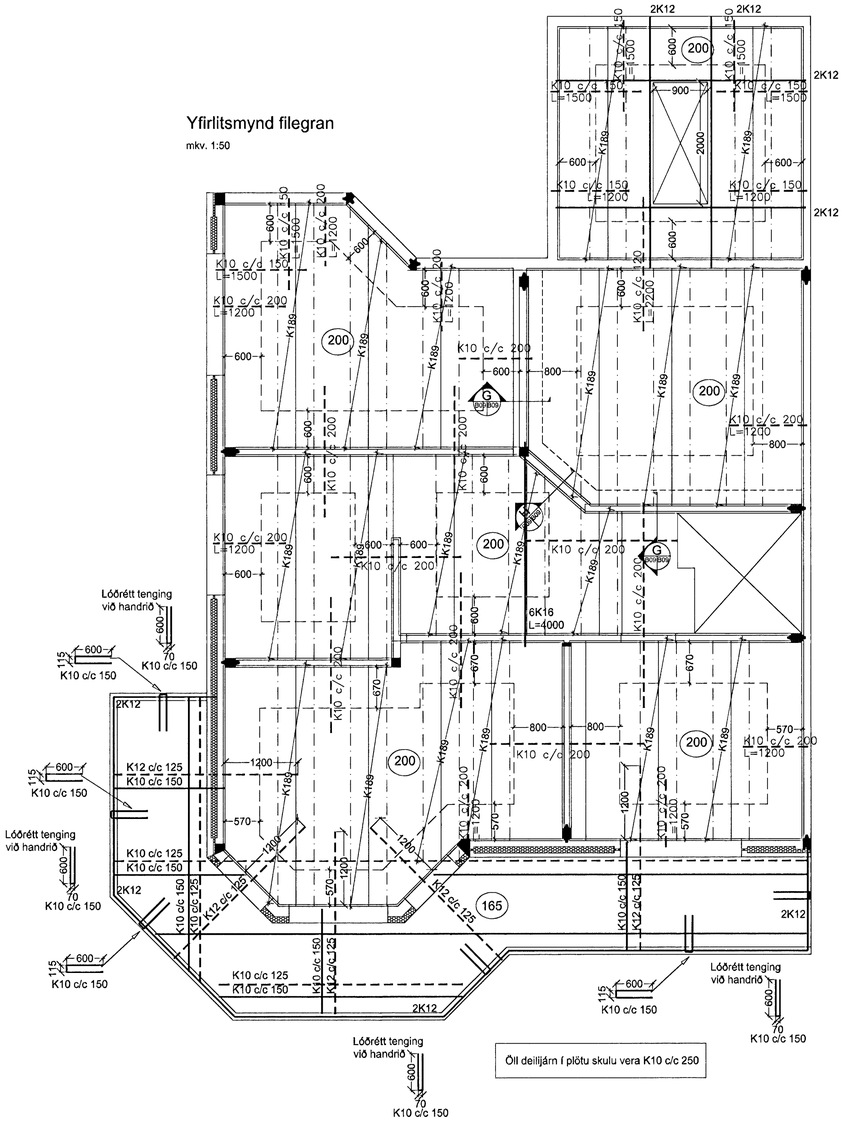

G Snið B09/B09 1:10

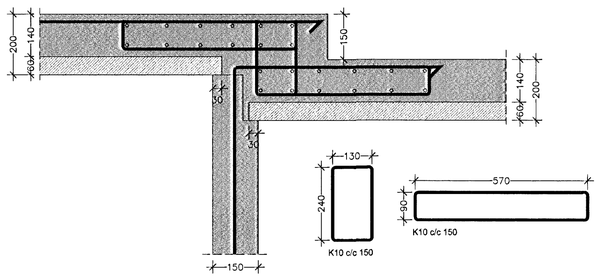

H Snið B09/B09 1:10

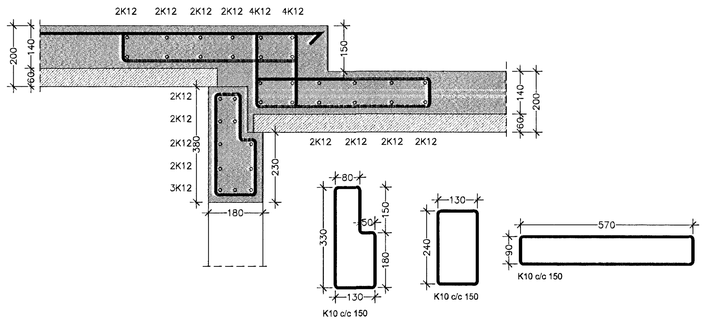

Snið í svalahandrið

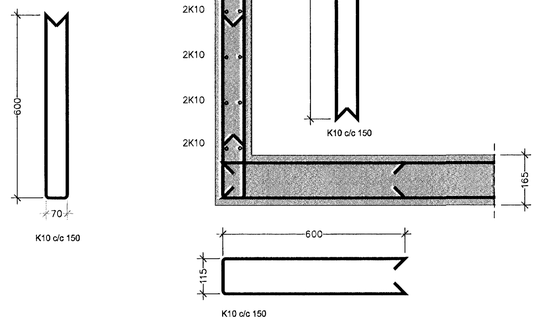

ÚTGÁFUFERILL

NÚMER:	DAGS.	SKÝRINGAR:	UNNIÐ:
A	02/01/02	Plata í blg. breytt	
B	02/02/02	K16 við járn í plötu	

DAGS. 19.02.02 SAMÞYKKT ARKITEKT / BYGGINGAFULLTRÚI

Byggingafulltrúi Hafnarfjarðar
Afgreitt þann
20 FEB. 2002

EMIL ÞÓR GUÐMUNDSSON
BYGGINGATÆKNIFRÆÐINGUR
LÆKJASMÁRA 98
200 KÓPAVOGUR
SÍMI: 554 3917
GSM: 898 9517
NETFANG: gaja@centrum.is
kt: 280458-3499

HEITI VERKS:

Kríuás 35

HEITI TEIKNINGAR:

Loftaplata yfir 1. hæð
Burðarvirki

MKV:	DAGS.	VERK NR.	
1:50-1:10	01/10/01	KR35	
TEIKNAÐ.	YFIRFARIÐ	SAMÞYKKT	NR. TEIKNINGAR
EÞG	EÞG	EÞG	B09
DAGS UNDIRSKR. 02.02.02	NAFN HÖNNUÐAR EMIL ÞÓR GUÐMUNDSSON		
UNDIRSKR HÖNNUÐAR			ÚTGÁFA B

Tue Feb 19 09:14:53 2002