Samsetning við úthorn

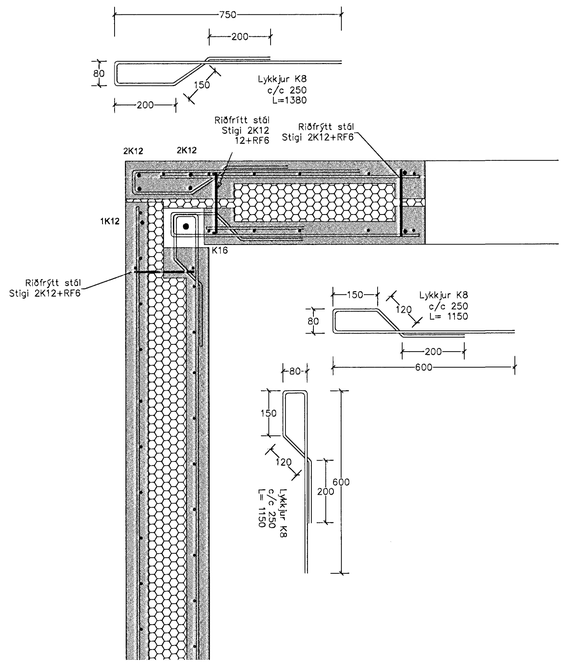

Samsetning við úthorn/innvegg

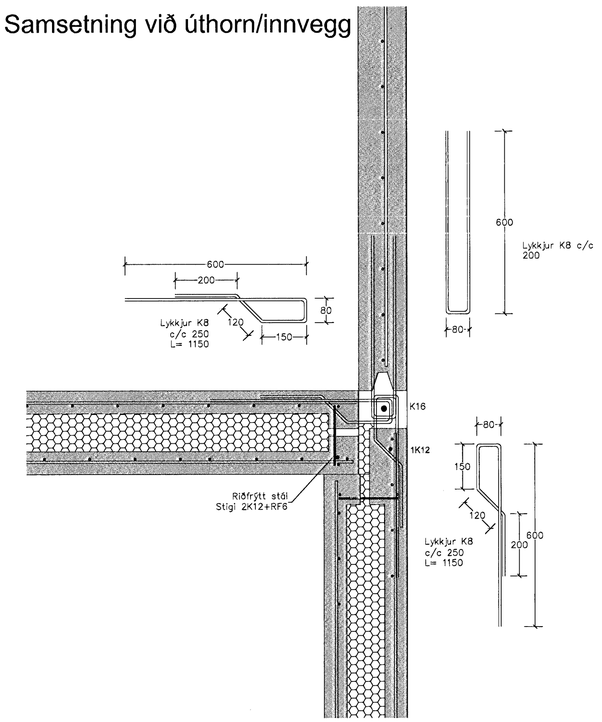

Samsetning við úthorn

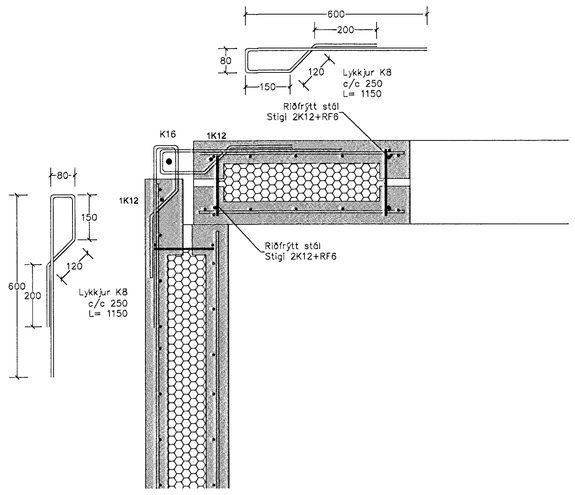

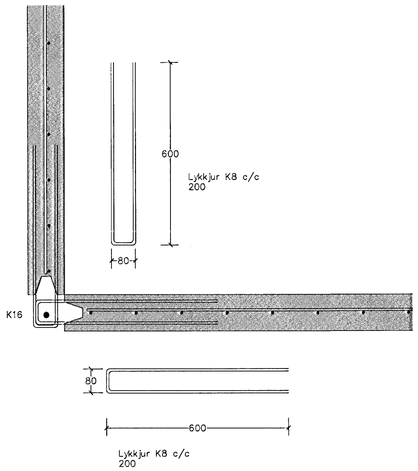

Samsetning innveggja

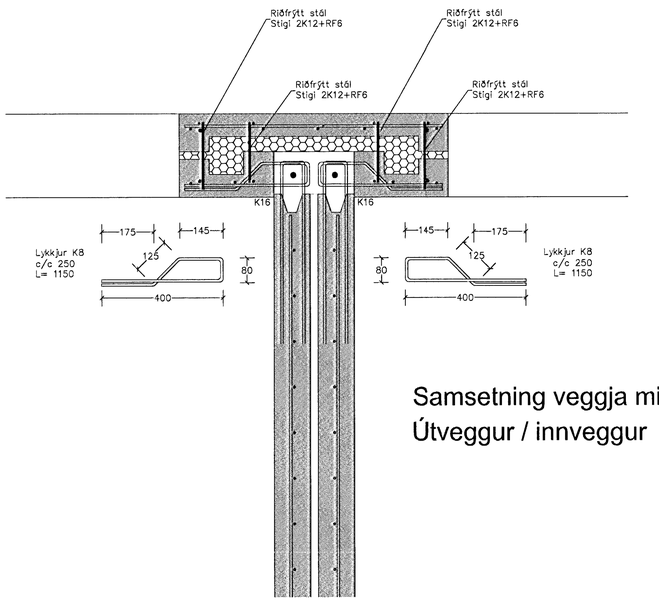

Samsetning veggja milli íbúða
Útveggur / innveggur

ÚTGÁFUFERILL

NÚMER:	DAGS.	SKÝRINGAR:	UNNIÐ:

DAGS. 22.11.01
SAMRÆMI ÖNNUÐUR
M. HUNTINGDON-WILLIAMS
ARKITEKT
AÐALHÖNNUÐUR

EMIL ÞÓR GUÐMUNDSSON
BYGGINGATÆKNIFRÆÐINGUR
LÆKJASMÁRA 98
200 KÓPAVOGUR
SÍMI: 554 3917
FAX: 5644252
NETFANG: gaja@centrum.is
kt: 280456-3499

HEITI VERKS:
Kríuás 35

Samþykkt þann
22 NÓV. 2001
Byggingafulltrúinn í Hafnarfirði
F.h. Sigurbjartur Halldórsson

HEITI TEIKNINGAR:
Samsetning eininga

MKV:	DAGS.	VERK NR	
1:10	12.08.99	Hf.99.10	
TEIKNAÐ.	YFIRFARIÐ	SAMÞYKKT	NR. TEIKNINGAR
EÞG	EÞG	EÞG	B05
DAGS.UNDIRSKR. 21/11/01	NAFN HÖNNUÐAR EMIL ÞÓR GUÐMUNDSSON		
UNDIRSKR.HÖNNUÐAR			ÚTGÁFA

Wed Nov 21 06:43:18 2001