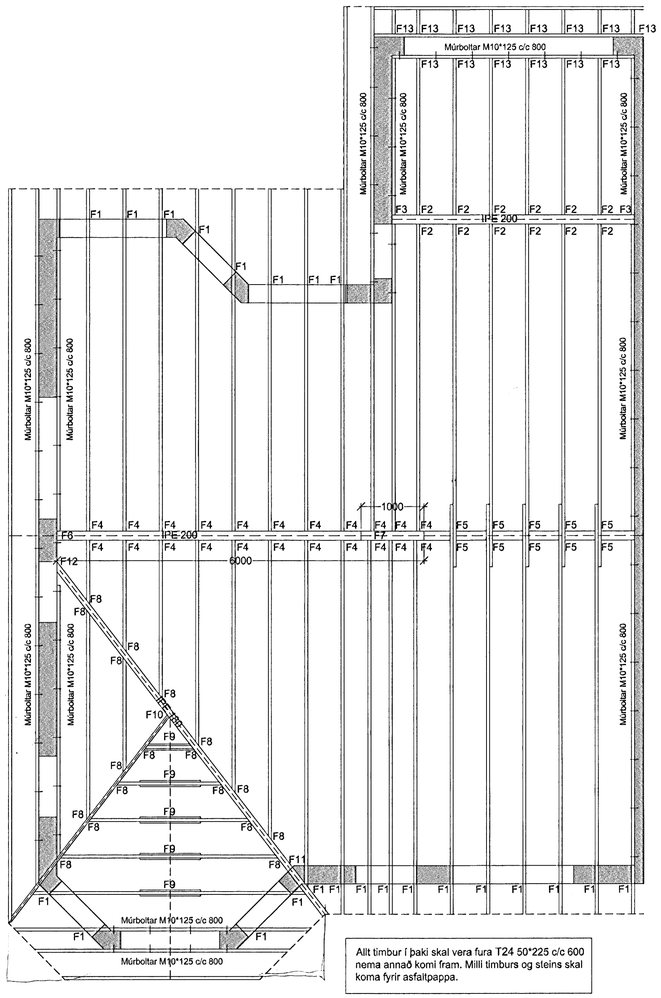

Allt timbur í þaki skal vera fura T24 50*225 c/c 600 nema annað komi fram. Milli timburs og steins skal koma fyrir asfaltpappa.

F1 merkir innsteypt giröl sem leggst yfir sperrur við útvegg.
Neglist m. 6stk ks. 40*40 í hvorn væng
F2 merkir BMF 51*163 bjálkaskór.
Neglist m. 7stk ks. 40*40 í hvern væng
F3 merkir ásoðinn platti á bitaenda allar suður skulu vera 6mm.
F4 merkir BMF 51*163 bjálkaskór.
Neglist m. 7stk ks. 40*40 í hvern væng
F5 merkir innsteypt giröl sem leggst yfir sperrur í mæni við innvegg.
Sperrur boltast saman m. 2 stk M10*150
F6 merkir ásoðinn platti á bitaenda allar suður skulu vera 6mm.
F7 merkir ásoðin festing á bitaenda allar suður skulu vera 6mm
F8 merkir festing þakása við kverksperrur.
Neglist m. 4 stk 5" galv
F9 merkir löskun í mæni. Laskar eru 24mm vatnslímdur Doka krossviður 1200mm á lengd. Neglist með 4*13stk 3" galv.
F10 merkir BMF 51*163 bjálkaskór til festinga á kverksperru við bita. Negla skal í öll göt á skó.
F11 merkir gegnumboltuð fura innl flangsa til festinga við útvegg
F12 merkir ásoðinn platti við sperruenda til festinga við útvegg.

Festing F1

mkv. 1:10

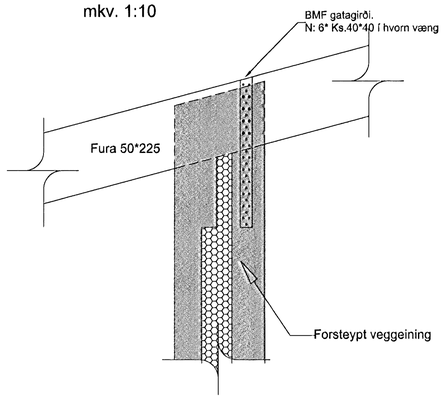

Festing F2

mkv. 1:10

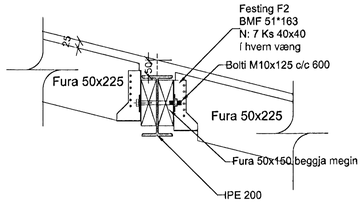

Festing F3 / F6 / F12

mkv. 1:10

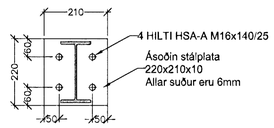

Festing F4

mkv. 1:10

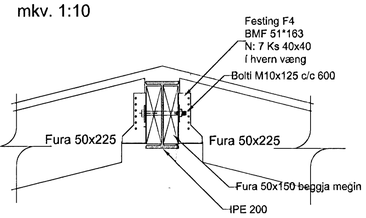

Festing F5

mkv. 1:10

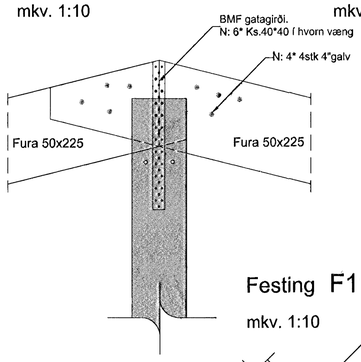

Festing F8

mkv. 1:10

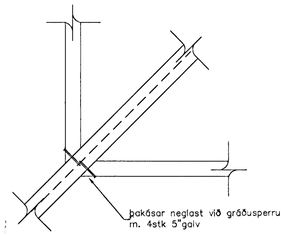

Festing F9

mkv. 1:10

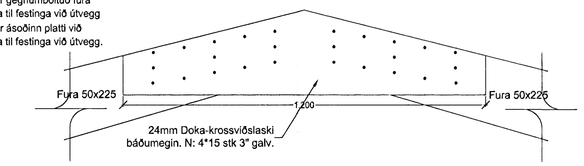

Festing F11

mkv. 1:10

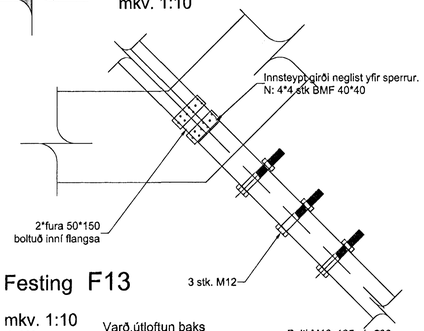

Festing F7

mkv. 1:10

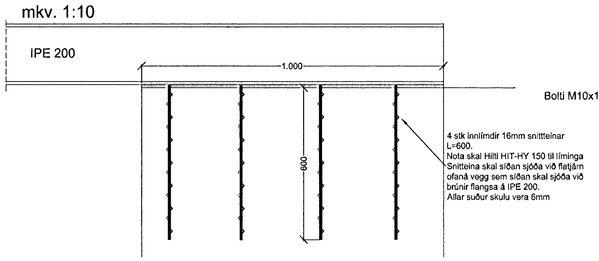

Festing F13

mkv. 1:10

Varð.útloftun þaks
sjá teikn. arkitekts.

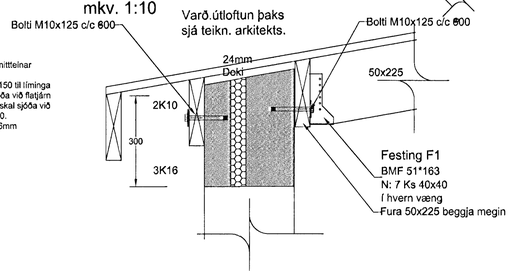

ÚTGÁFUFERILL

NÚMER:	DAGS.	SKÝRINGAR:	UNNIÐ:

DAGS. 14.02.02 — SAMRÆMI HÖNNUÐUR: M. HUNTINGDON-WILLIAMS, ARKITEKT, AÐALHÖNNUÐUR

Byggingafulltrúi Hafnarfjarðar
Afgreitt þann
20 FEB. 2002

EMIL ÞÓR GUÐMUNDSSON
BYGGINGATÆKNIFRÆÐINGUR
LÆKJASMÁRA 98
200 KÓPAVOGUR
SÍMI: 544 4004
GSM: 898 9517
NETFANG: gaja@centrum.is
kt: 280456-3499

HEITI VERKS:

Kríuás 35

HEITI TEIKNINGAR:

Þakvirki
Grunnmynd og snið

MKV:	DAGS.	VERK NR	
1:50-1:10	02/01/02	KR35	
TEIKNAÐ.	YFIRFARIÐ	SAMÞYKKT	NR. TEIKNINGAR
EÞG	EÞG	EÞG	B20
DAGS. UNDIRSKR. 14/02/02	NAFN HÖNNUÐAR EMIL ÞÓR GUÐMUNDSSON		
UNDIRSKR. HÖNNUÐAR			ÚTGÁFA

Mon Feb 18 17:08:14 2002