Yfirlitsmynd veggja neðri hæð

mkv. 1:50

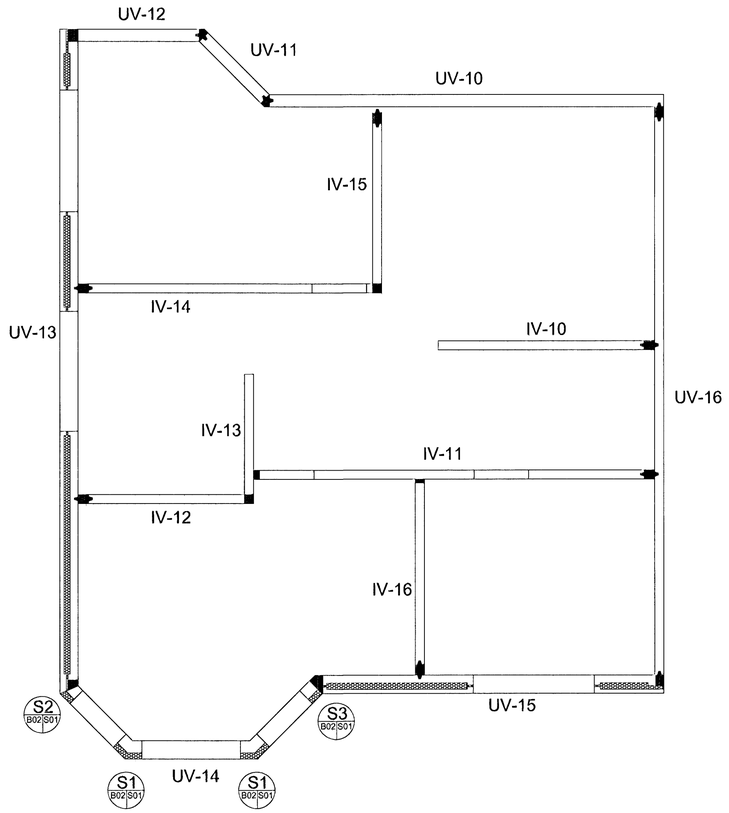

Yfirlitsmynd veggja efri hæð

mkv. 1:50

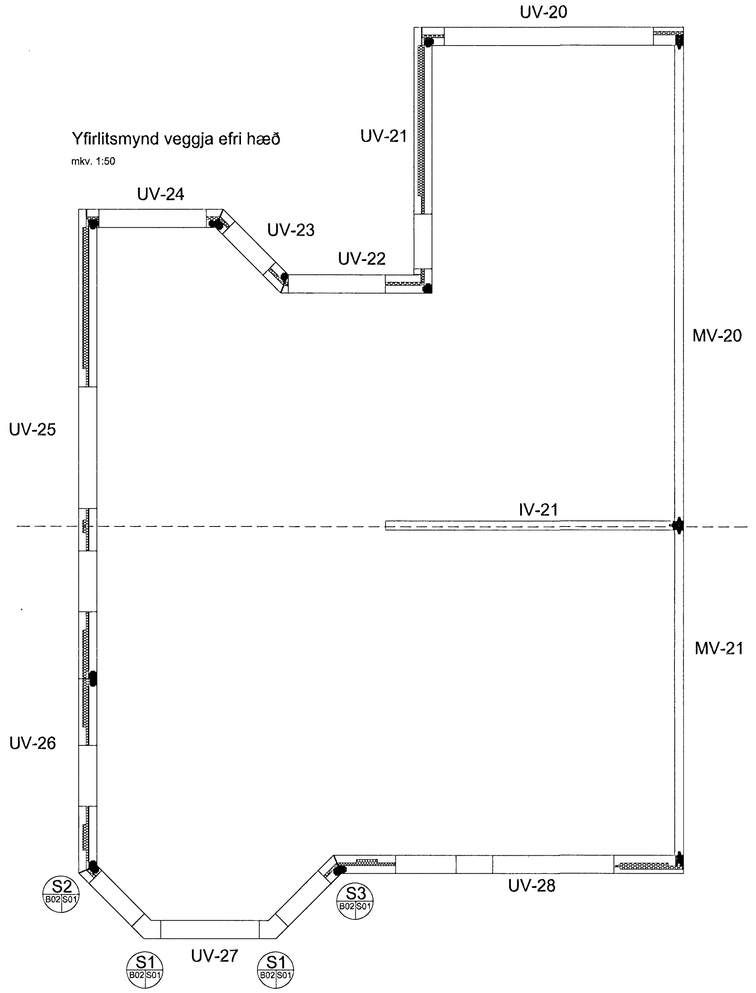

ÚTGÁFUFERILL

NÚMER:	DAGS.	SKÝRINGAR:	UNNIÐ:

DAGS. 22.11.01

SAMRÆMI HÖNNUÐUR

M. HUNTINGDON-WILLIAMS
ARKITEKT
AÐALHÖNNUÐUR

EMIL ÞÓR GUÐMUNDSSON
BYGGINGATÆKNIFRÆÐINGUR

LÆKJASMÁRA 98
200 KÓPAVOGUR
SÍMI: 554 3917
GSM: 898 9517
NETFANG: gaja@centrum.is
kt: 280456-3499

HEITI VERKS:

Kríuás 35 samþykkt þann 22 NOV. 2001

Byggingafulltrúinn í Hafnarfirði
F.h. Sigurbjartur Halldórsson

HEITI TEIKNINGAR:

Yfirlitsmynd veggja
Forsteyptir veggir neðri hæð

MKV.	DAGS.	VERK NR.	
1:50	25/08/01	KR35	
TEIKNAÐ: EÞG	YFIRFARIÐ EÞG	SAMÞYKKT EÞG	NR. TEIKNINGAR B02
DAGS/UNDIRSKR. 22/11/01	NAFN HÖNNUÐAR EMIL ÞÓR GUÐMUNDSSON		
UNDIRSKR. HÖNNUÐAR			ÚTGÁFA

Wed Nov 21 07:50:16 2001