



GRUNNMYND SVALIR M 1 : 20
Kríuás 37 (Kríuás 43 spegilmynd)

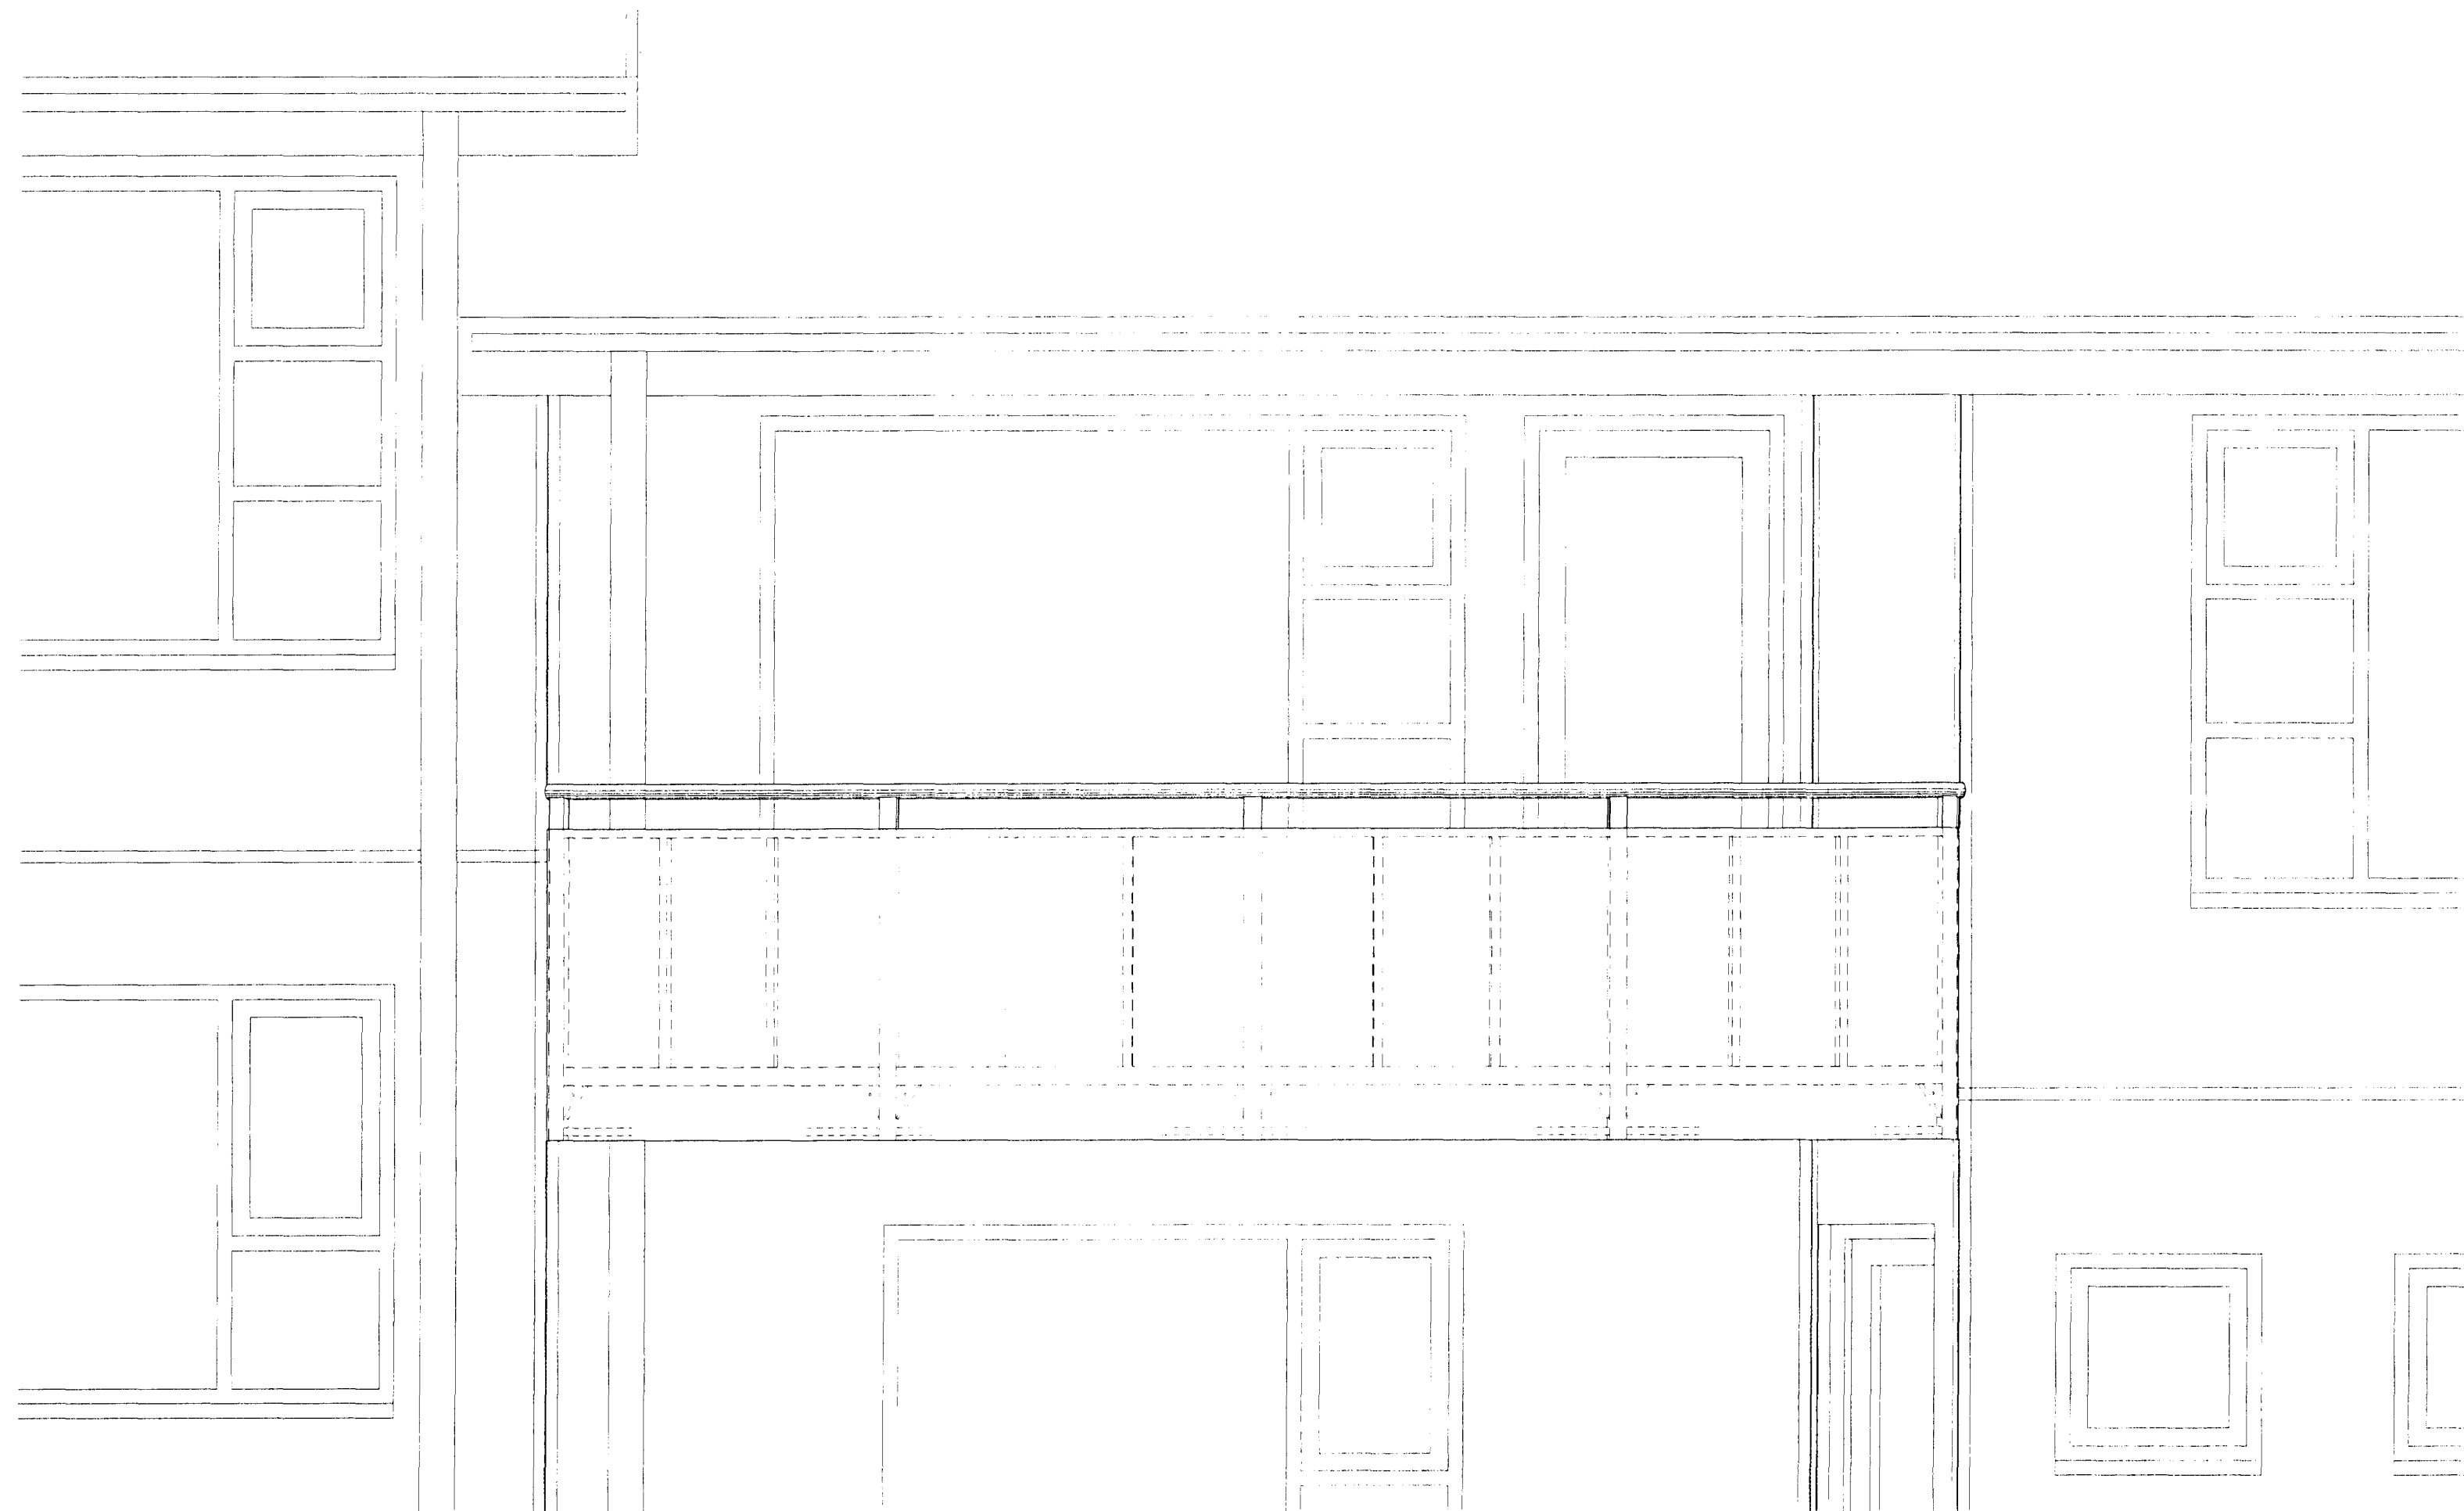

SVALAHANDRÍÐ M 1 : 20
Kríuás 37 (Kríuás 43 spegilmynd)

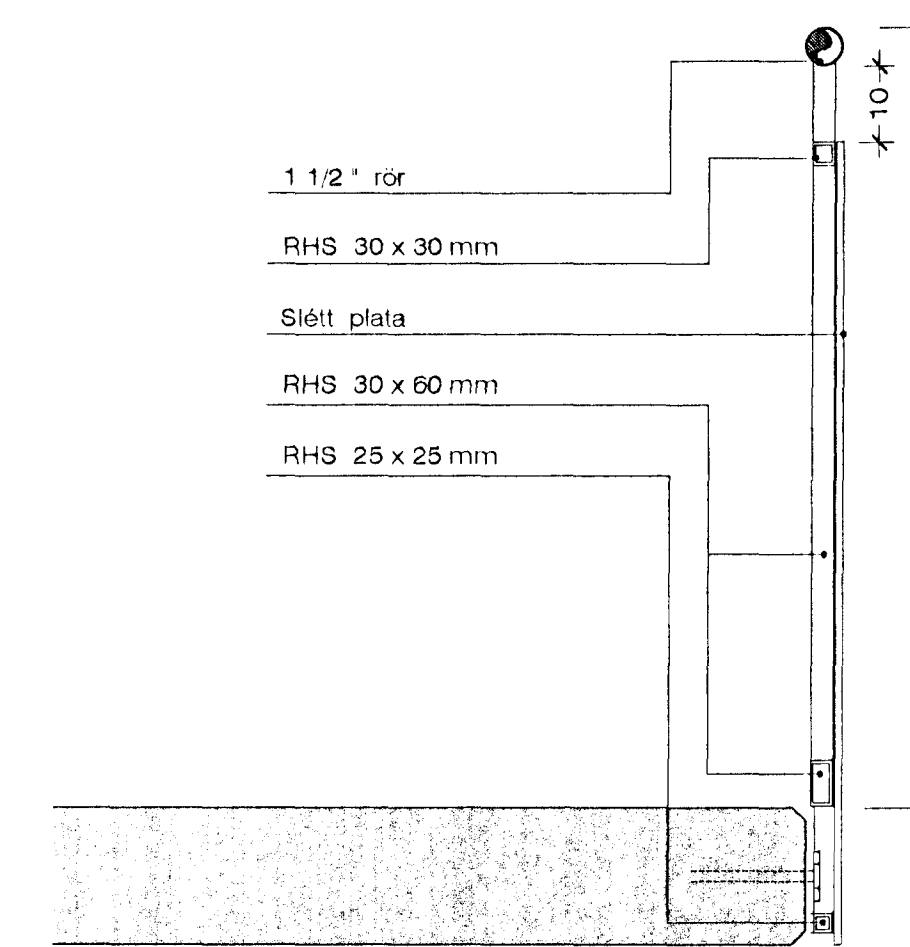

HLUTAMYND M 1 : 10

Samþykkt þann
21 MAÍ 2001
Byggingafulltrúinn F. Hátnarfirði
F.h. Sigurbjartur Halldórsson