



KRÍUÁS 3 HAFNARFIRÐI.

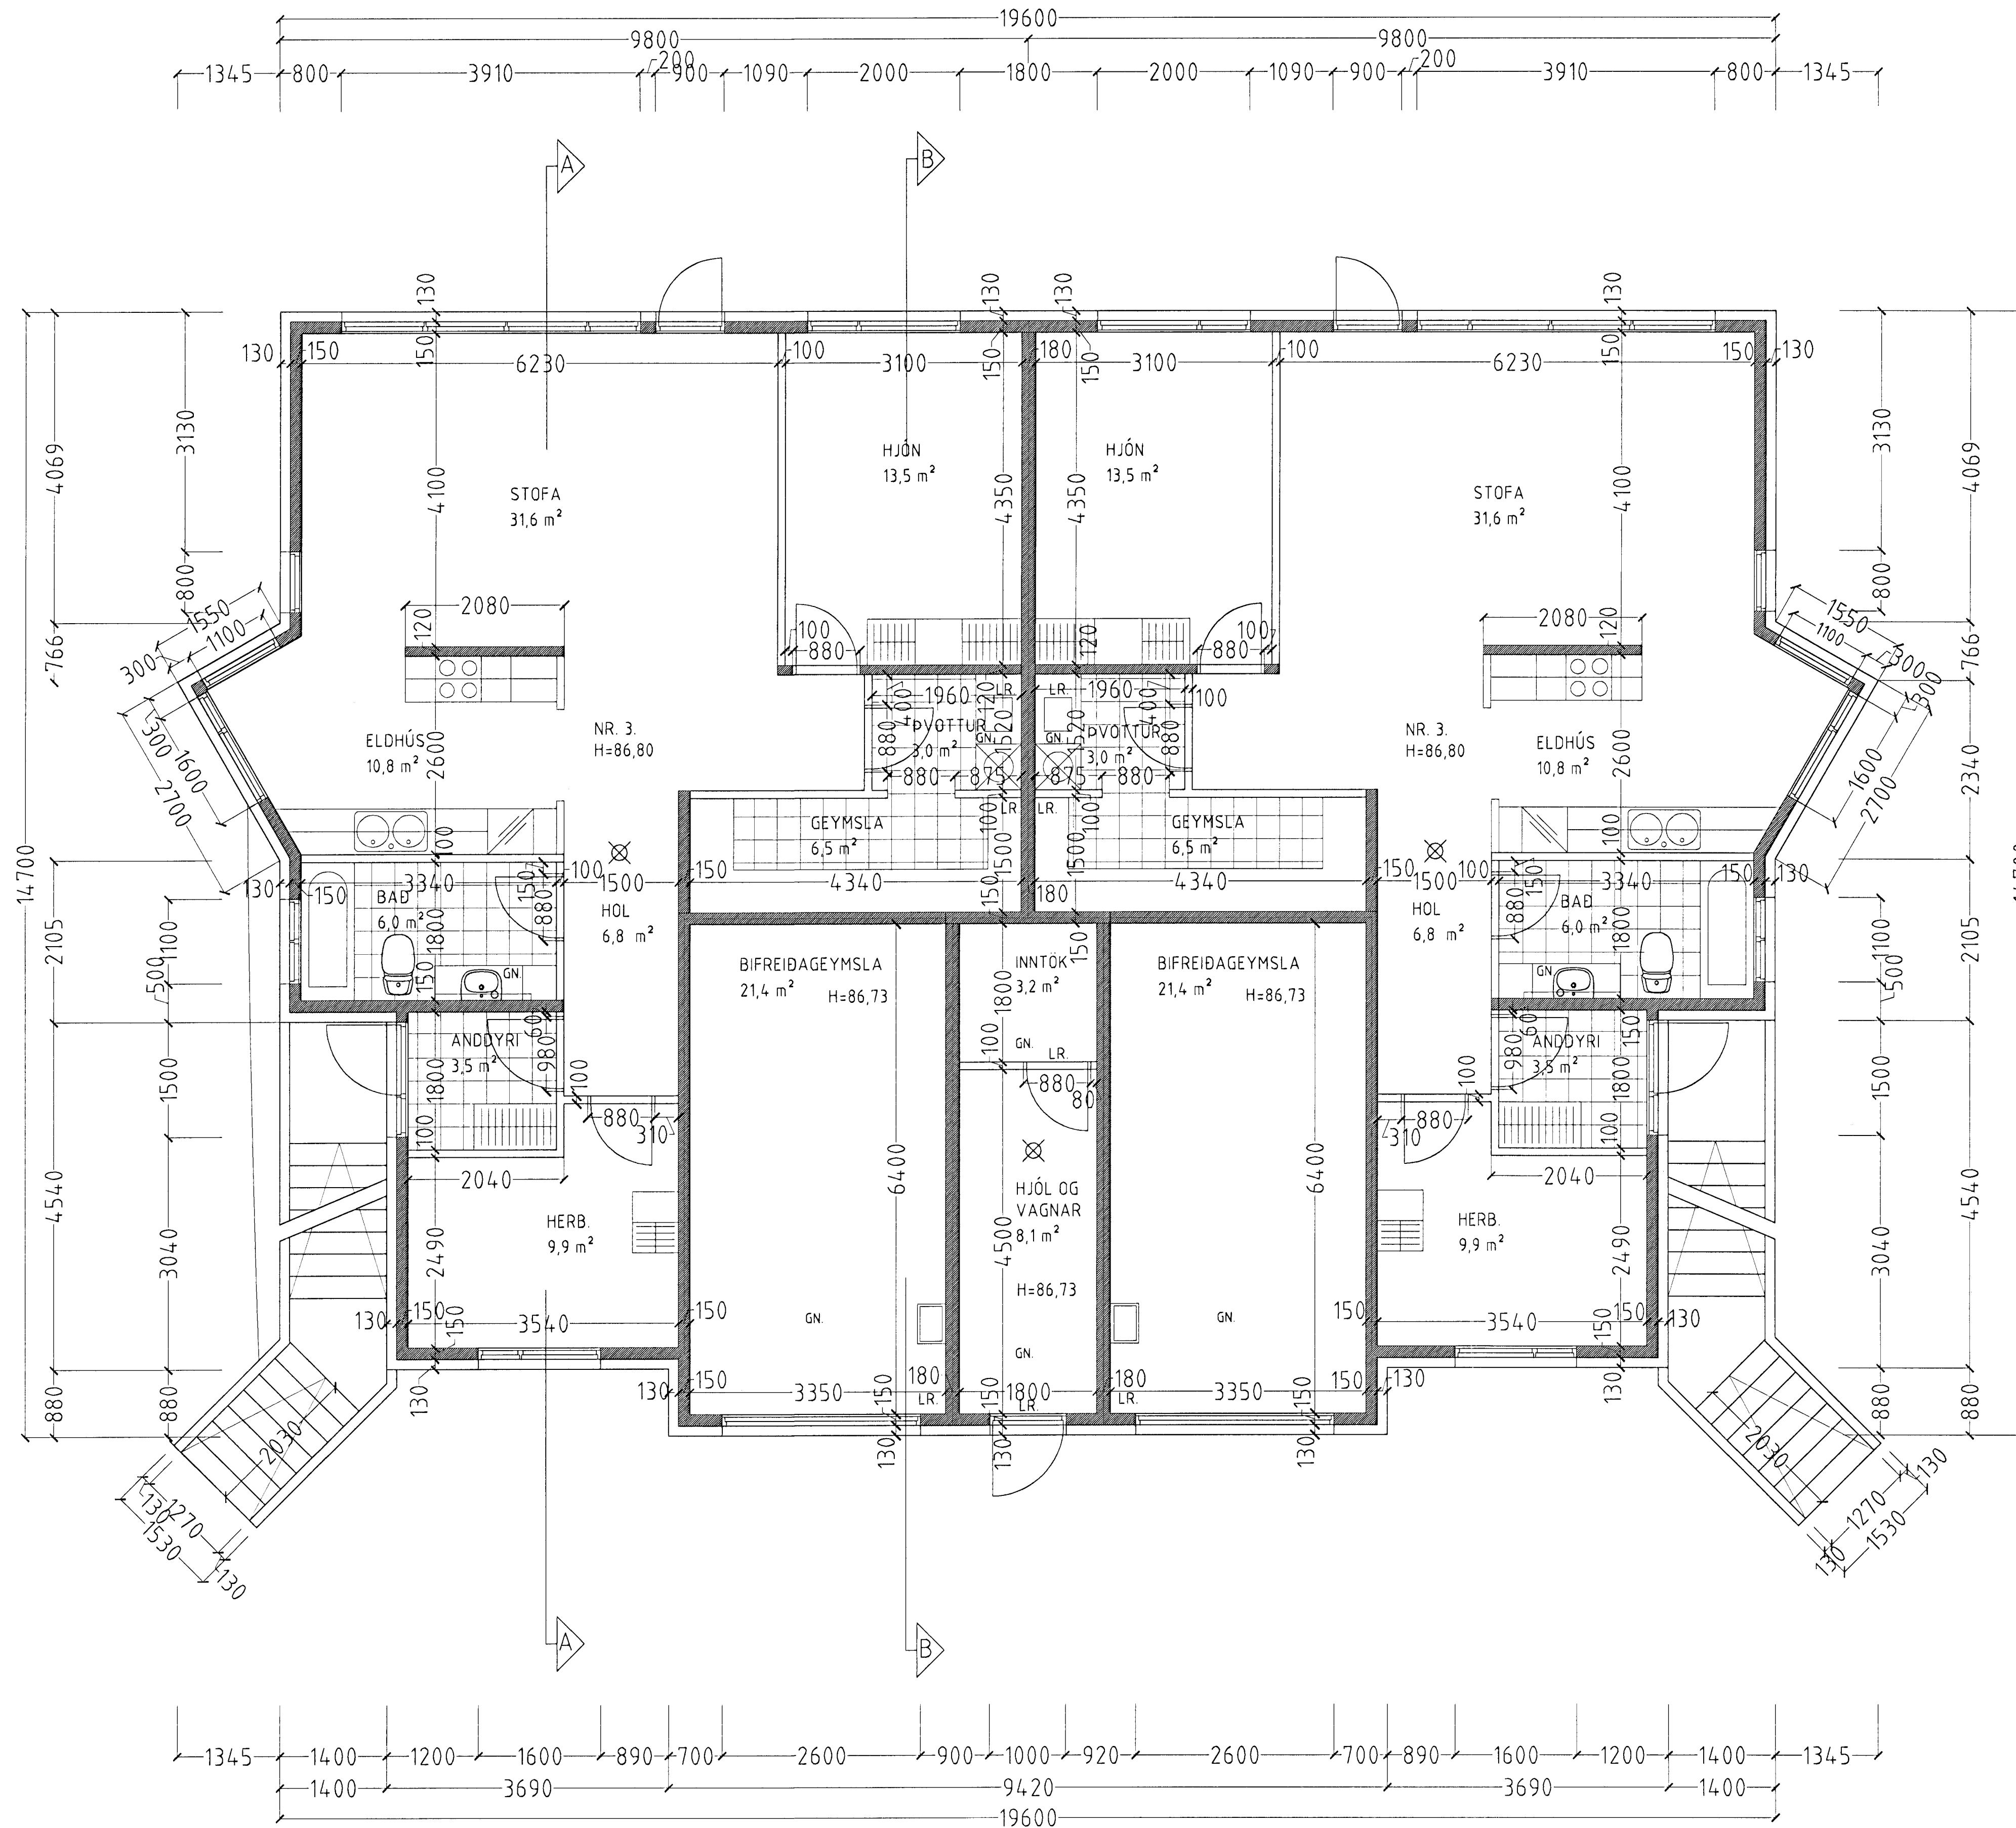

GRUNNMYND 1. HÆÐ MKV. 1:50.

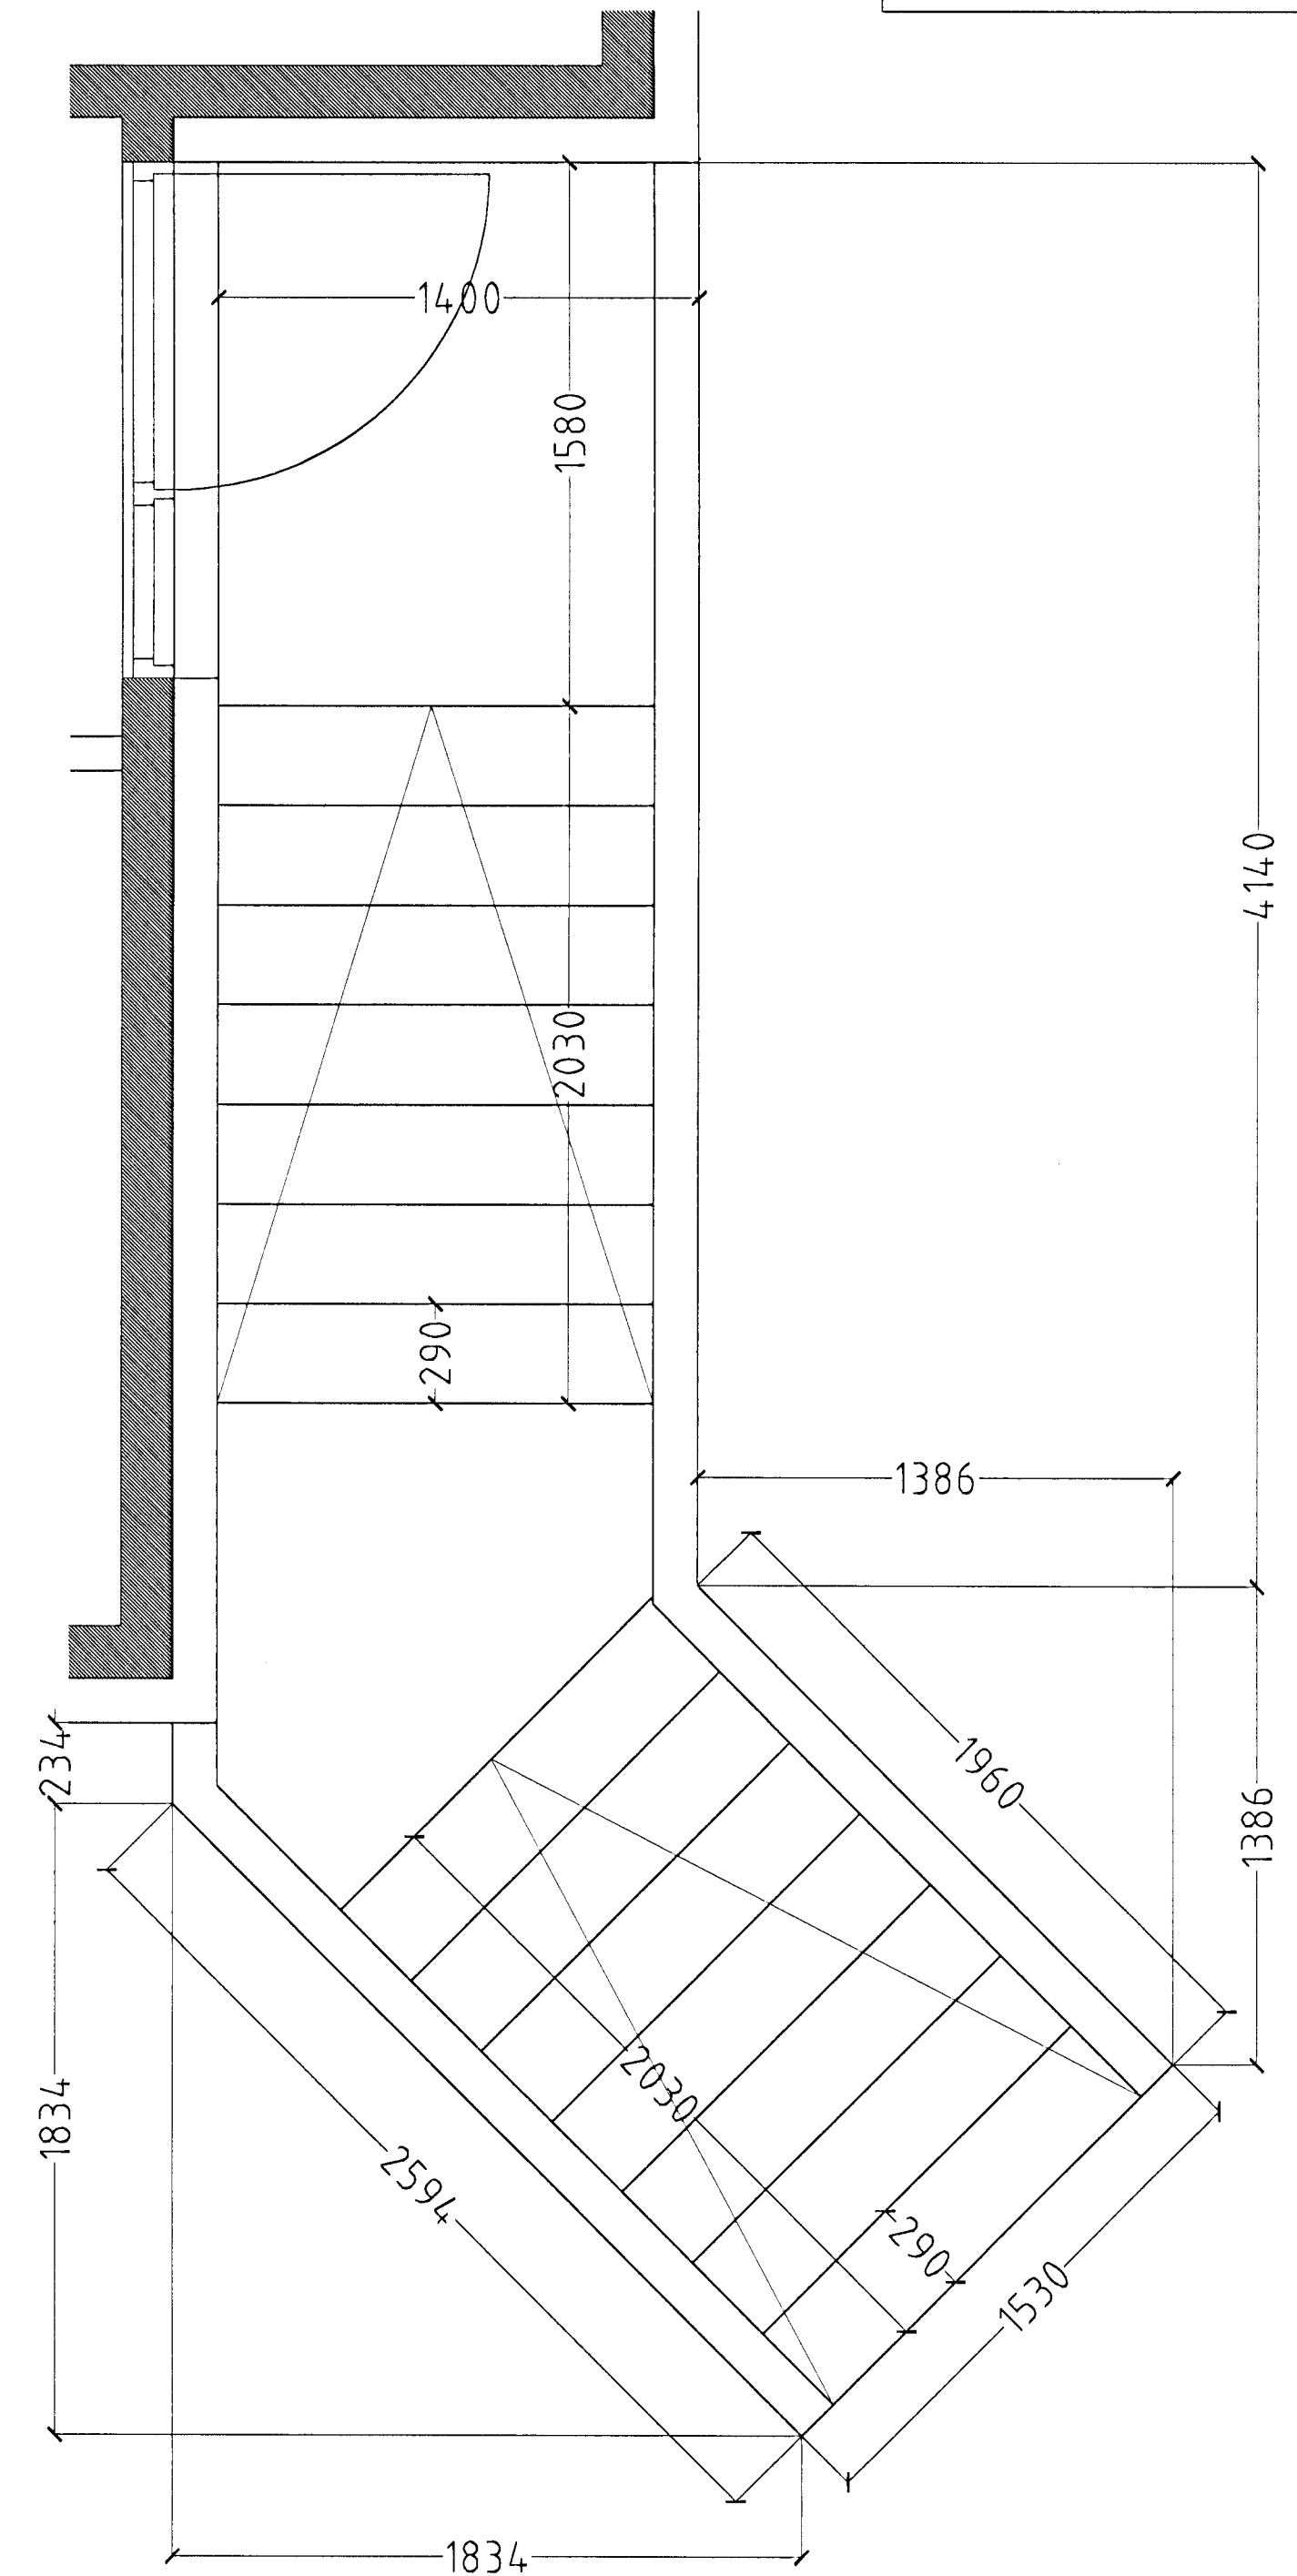

SNID Í ÞREP MKV. 1:20.

GRUNNMYND STIGI MKV. 1:20

KRÍUÁS 3 HAFNARFIRÐI.

Sigurður Þorvartarson byggingafræðingur b.fí.
Teiknistofan Strandgötu 11 220 Hafnarfirði.
STH teiknistofan ehf. kt. 510298-2769. Kt. aðalhönnuðar: 141250-4189.
Sími: 5651510 Fax: 5651299. Netfang: teiknistofan@istandia.is

Skýringar:	Séruppráttur.
Teikning:	Grunnmynd 1. hæð
Mælikvæði:	1:50 & 1:20.
Undirskrift:	<i>Sigurður Þorvartarson</i>
Blað nr. 1 af 5.	Dagsetning: 6. janúar 2001.
Breytt:	

Samþykkt þagn
19 JAN. 2001
Byggingafræðingur b.fí.
Fh. Sigurbjartur Halldórsson