




KRÍUÁS 3 HAFNARFIRÐI.

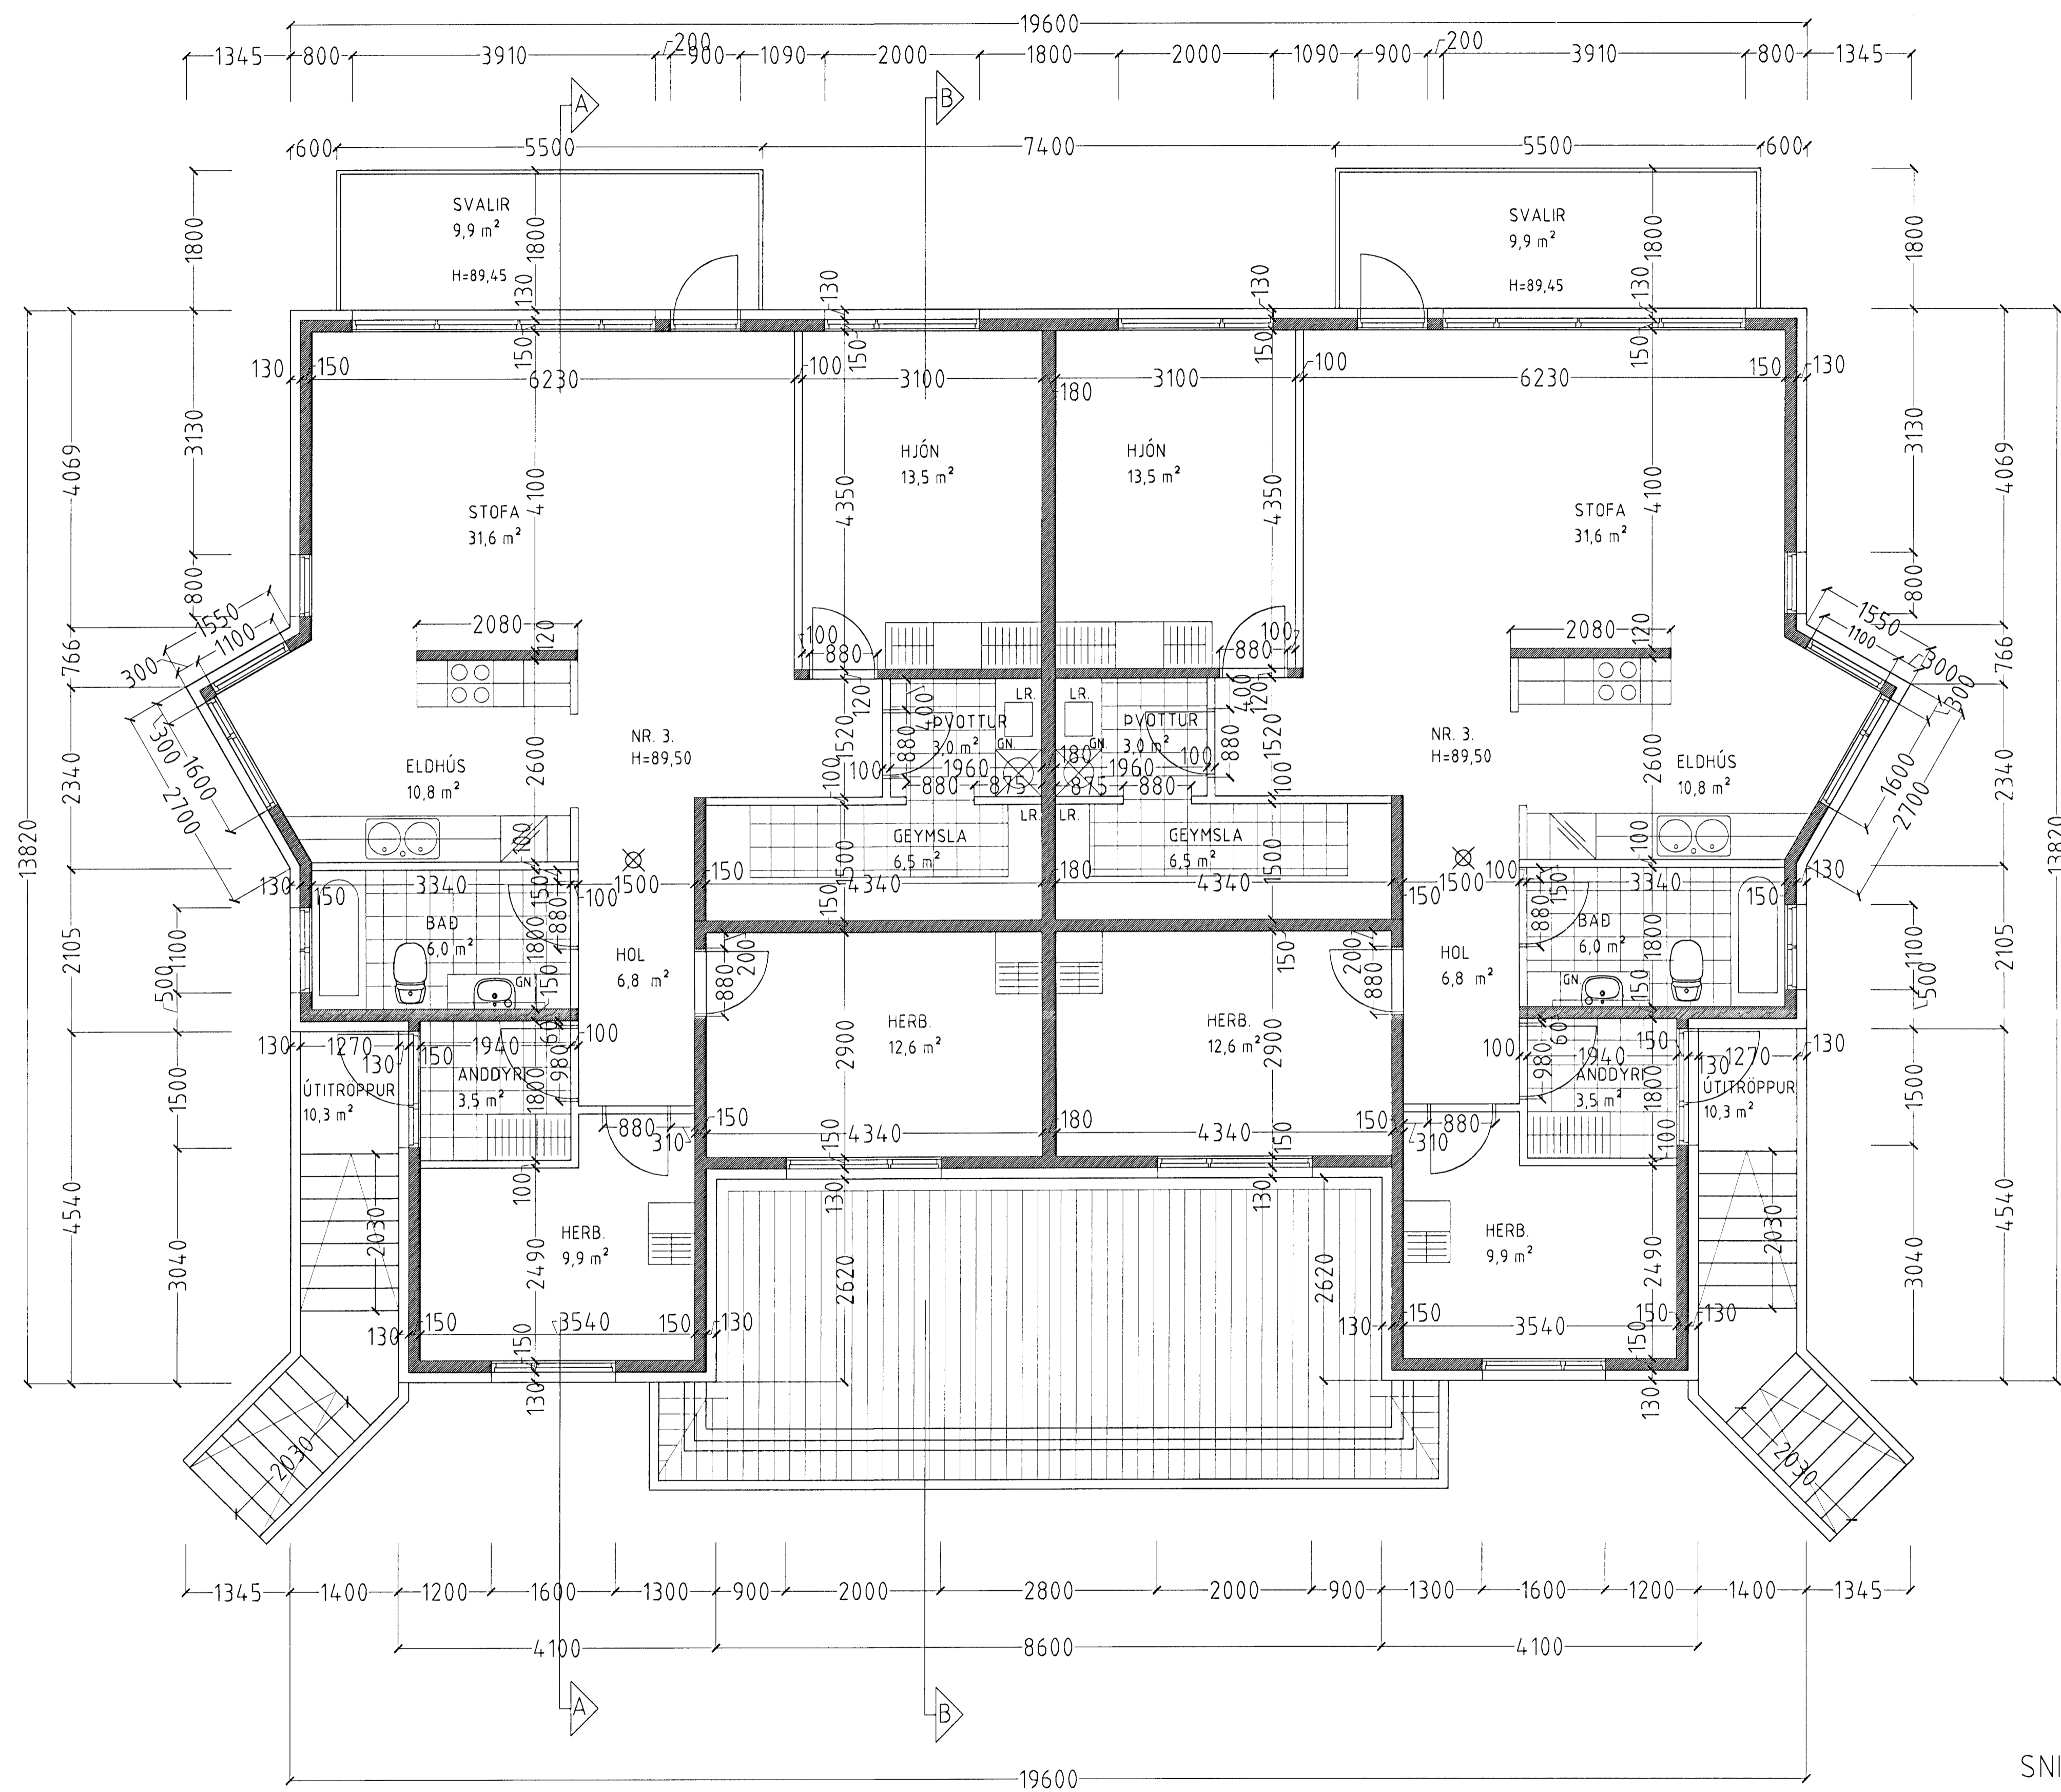

GRUNNMYND 2. HÆÐ MKV. 1:50.

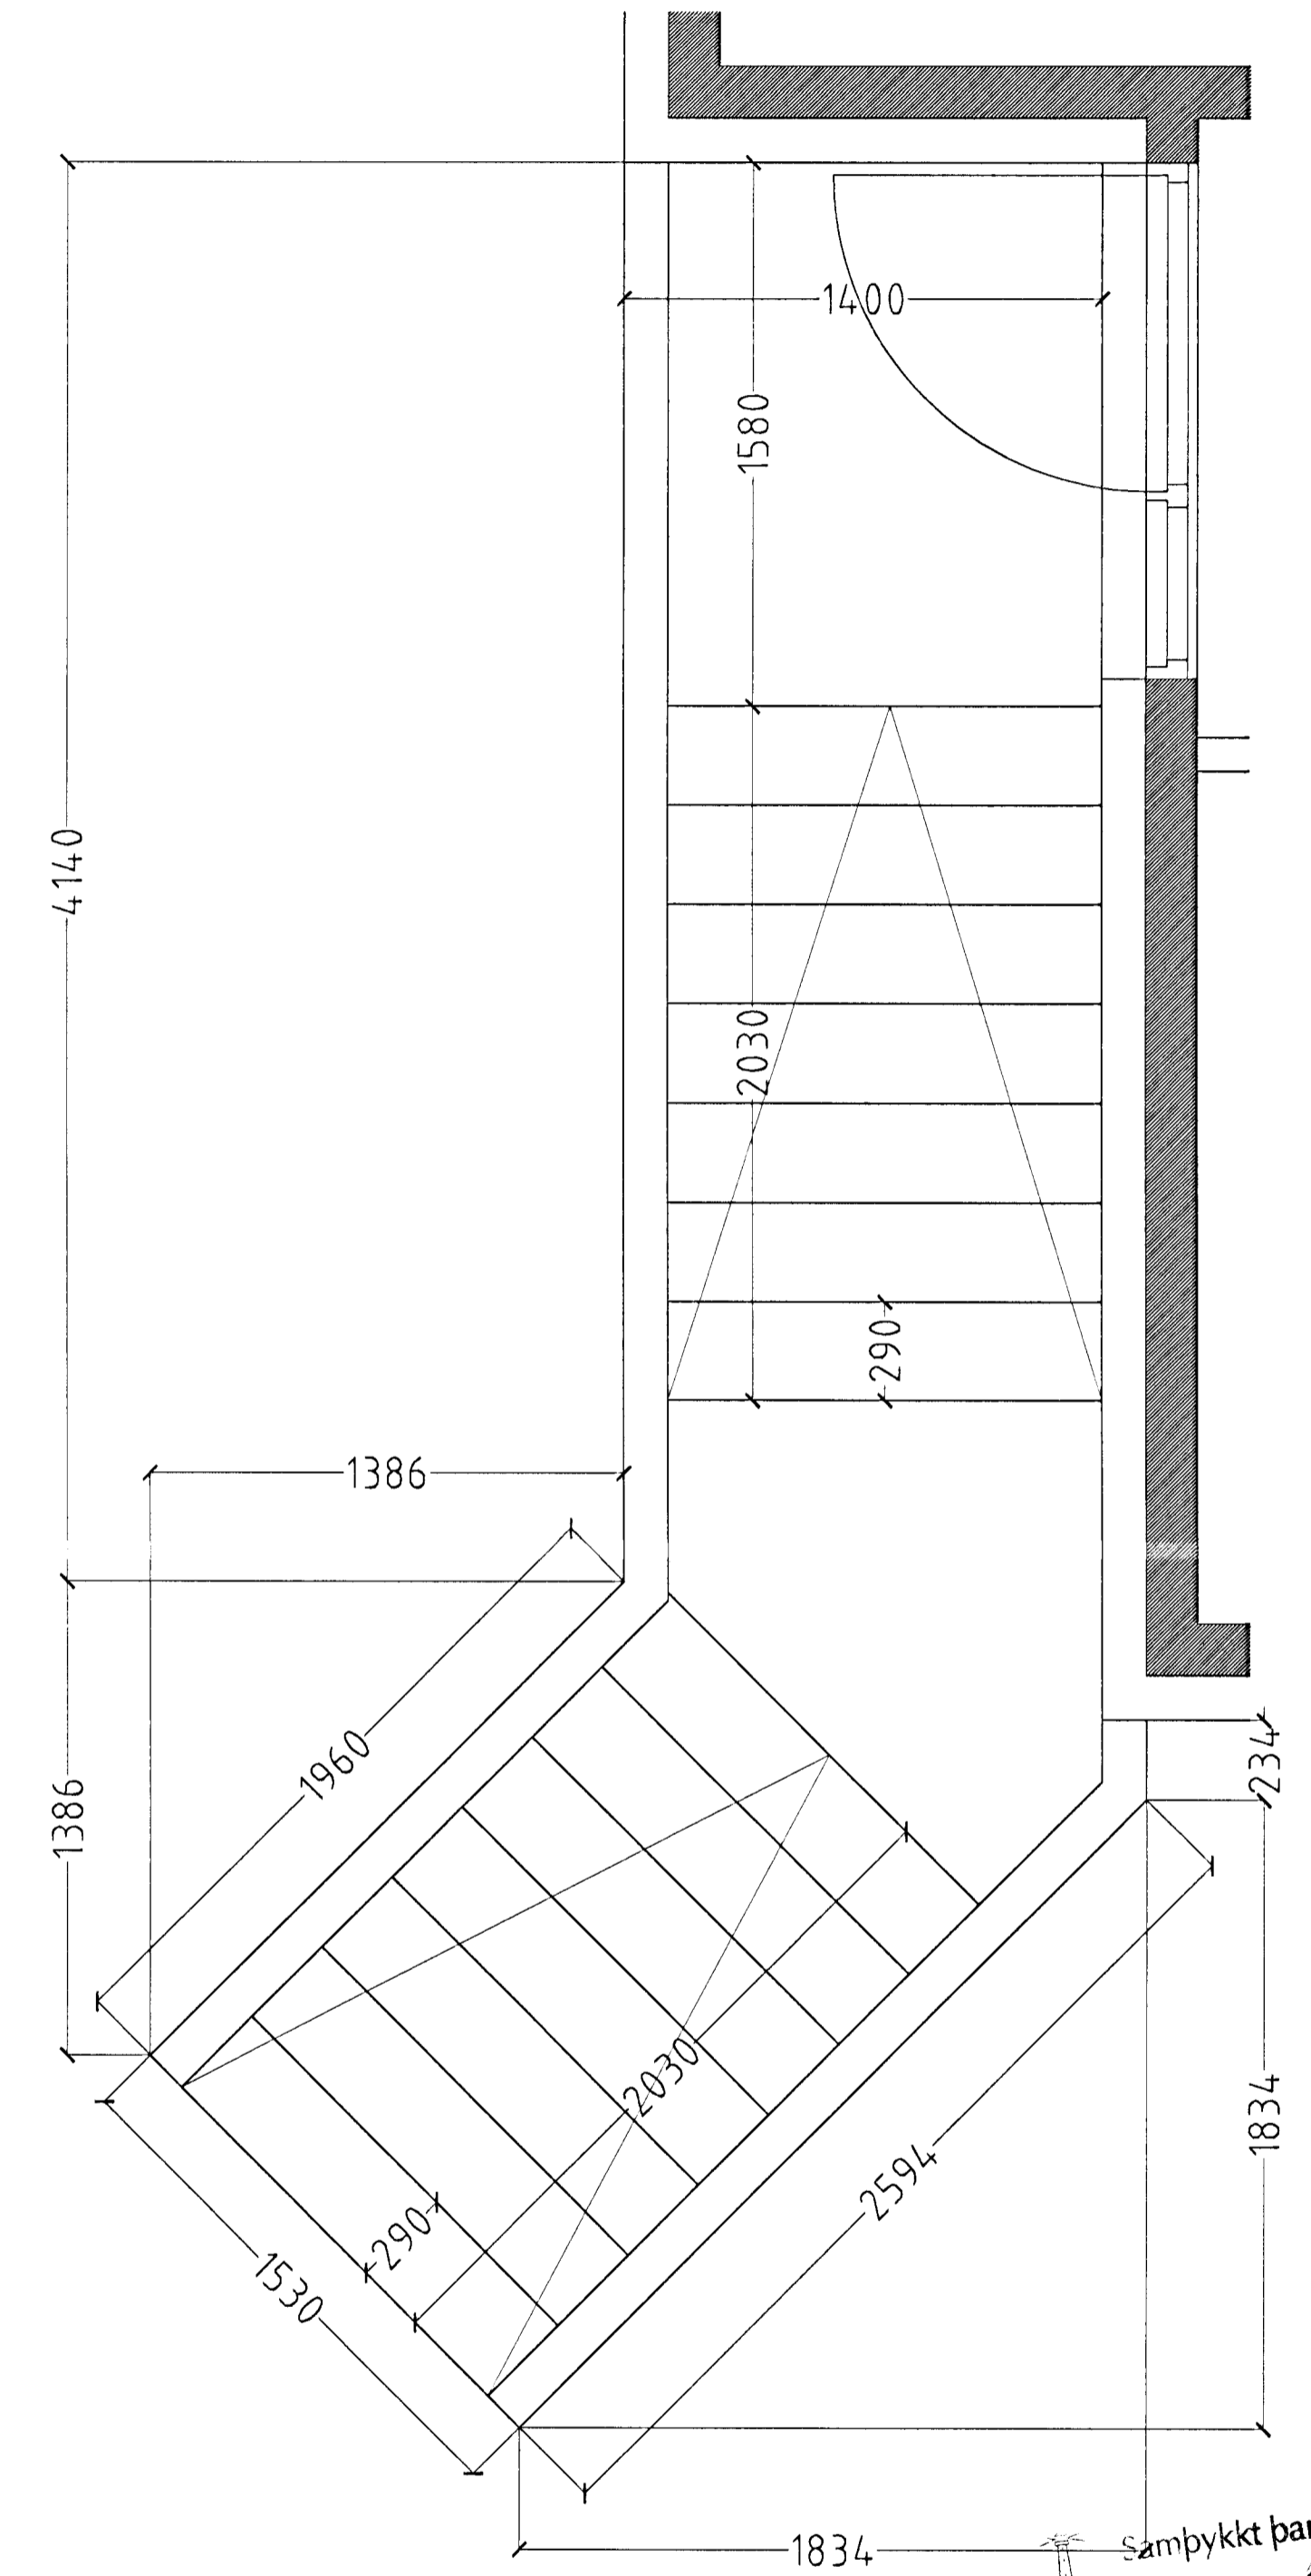

GRUNNMYND STIGI MKV. 1:20.

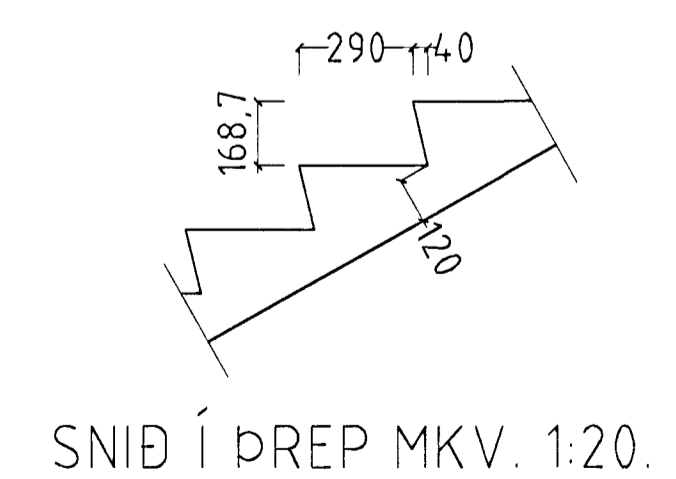

SNIÐ Í ÞREP MKV. 1:20.

KRÍUÁS 3 HAFNARFIRÐI.

Sigurður Þorvarðarson byggingafræðingur bfi.
Teiknistofan Strandgötu 11 220 Hafnarfirði.
STH: teiknistofan ehf. kt. 510298-2769. Kf. aðalhönnuðar: 141250-4189.
Sími: 5651510. Fax: 5651299. Netfang: teiknistofan@islandia.is

Skýringar:	Séruppráttur.
Teikning:	Grunnmynd 2. hæð
Mælikvæði:	1:50 & 1:20
Undirskrift:	<i>[Signature]</i>
Blad nr:	2 af 5
Dagsetning:	6. janúar 2001.
Breytt:	

19 JAN 2001
Byggingafræðingur Hafnarfirði
Eh. Sigurbjartur Halldórsson