


Inntök samþykkt 21/11 2000  
 í.h. RAFVEITU HAFNARFJARDAR  
*Björg Dögg*


**ALMENNAR SKÝRINGAR**

- ALLAR PÍPUR ERU Ø16 OG VÍR 15mm<sup>2</sup>
- HÆÐIR ROFA FRÁ FULLFRÆGENU GÓLFU 100cm
- HÆÐIR TENGLA FRÁ FULLFRÆGENU GÓLFU 20cm
- HÆÐIR Á SÍMA- (S) SJÓNVARPS- ELLI TENGLUM FRÁ FULLFRÆGENU GÓLFU 20cm
- ÖLL MÁL ERU FRÁ FULLFRÆGENU GÓLFU OG Í MIÐJA DÖS EÐA ÚR MIÐRI DÖS Í MIÐJA DÖS EÐA Í FULLFRÆGENN VEGG
- ÞAR SEM PÍPUR ERU LAGÐAR HLÍÐ VÍÐ HLÍÐ Í LOFTUM EÐA VEGGUM SKAL HAFNAÐ MÍNSTA KOSTI 3cm BÍL MÍLLI RÖRA, ÞANNIG AÐ STEYPA GETI AUVELDEGA RUNNID NIÐUR Á MILLI.
- GRÉINAR ERU EKKI SÝNDAR Í ÖLLUM TILVIKUM AÐ TOFLU EN ERU ÞÁ MERKTAR VIÐKOMANDI TOFLU D.EM. T1-GR1ER Í TOFLU T1 OG ER GRÉIN NR. 1
- ÞEACAR GR ER MERKT GR NR ÞÁ FER VIÐKOMANDI GR Í TOFLU Í IBÜÐINN
- TIL SNERTISPENNUVARNAR SKAL NOTA NÜLLUN OG LEKA STRAUMSROFAVÖRN
- MÁLMIHLUTA LAGNA, TÆKJA, LAMPA OG RAFBÚNAÐAR SKAL JARÐBANDA VANDLEGA
- MÁLSTRAUMUR ROFA OG TENGLA SKAL VERA MÍNST 10 A
- JARÐBANDA SKAL PÍPKERFI FYRIR HEITA- OG KALDAVATNSLÖGN
- ÖLL TÆKN ERU TÆKNRÆN OG BER AÐ SAMRÆMA LAGNAR AÐ TÆKNUM EFTIR AÐSTÆÐUM Á STAÐNUM OG EFTIR SÉRTEKNINGUM

SETJA SKAL SÖKKUSKAUT Í GRUNN  
 SJÁ NÁNARI ÚFÆRSLU Í TÆKNLEIGIR TENGISKILMÁLAR  
 TEIKNING D 11 1996 M1

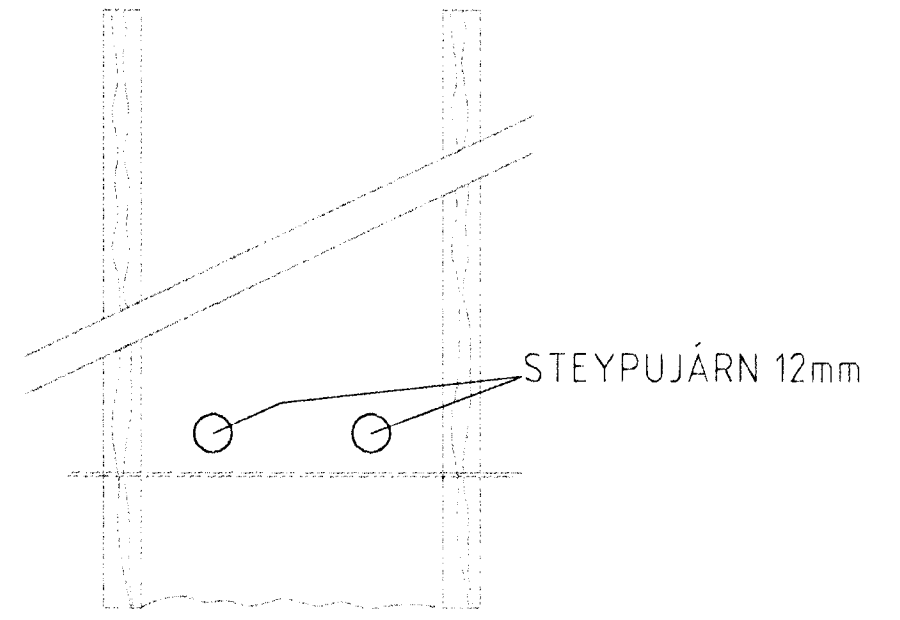

SNÍÐ AF STEYPUÞEINUM Í SÖKKLUM  
 ENGINN MÆLIKVARÐI

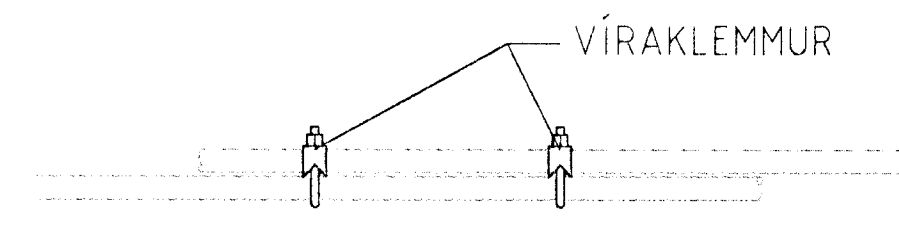

SAMTENING STEYPUÞEINA  
 SETJA SKAL TVÖ VÍRLÁSA  
 Á HVER SAMSEYKI

Stofn rafveitu, síma loftnet  
 Rör skulu ná út að lóðarmörkuðum

3967

Verkhelti		
Kriúas 3 220 Hafnarfjörð		
Verkhelti/Verkheltiúmer		
1 hæð, Sníð, afstöðum, sökkulskauf og alm. skýringar		
Bláð.nr.	Teikningarnúmer	Kvarði
1/2		1:50 og 1:500
Hiannað	Teiknað	Dags.
SH	SH	28. okt. 2000
Yfirfarið	Samþ.	Breyting
Rafteiknistofa Sigurjóns Harðarsonar		
Hraunbrún 30 220 Hafnarfjörð sími 5651845, 898 0970		

SNÍÐ A-A MKV 1:100