RÚMMYND NEYSLUVATNSLAGNIR 1:50

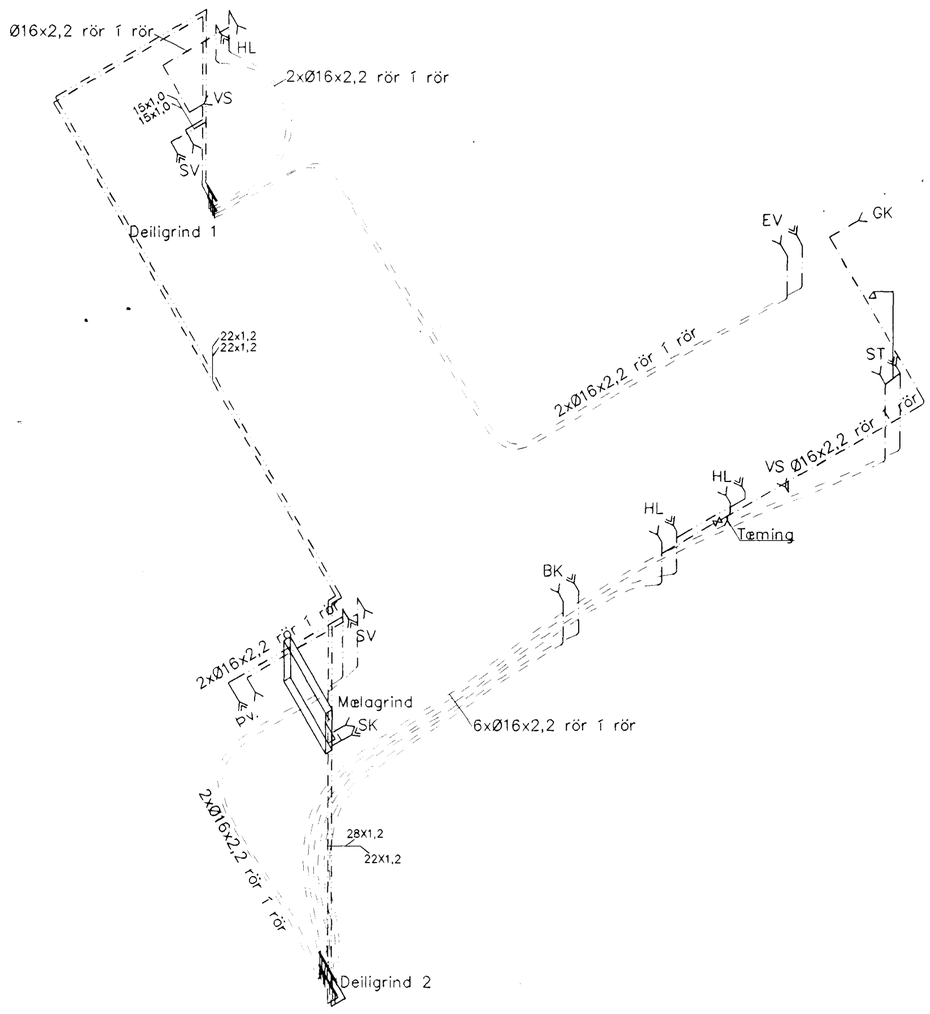

FRÁRENNSLISSTOFNAR 1:50

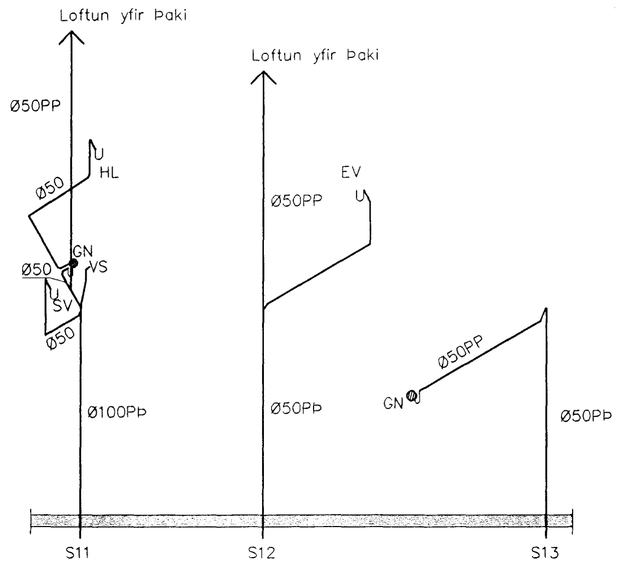

Skýring: Neysluvatnslagnir.

Allt vatnslagnarefni skal vera vottað af Rannsóknarstofnun Byggingariðnaðarins í samræmi við byggingarreglugerð og gildandi staðla.

Vatnslagnarefni í bílskúr, ryðfrí stálrör með Þrýstitengjum af viðurkenndri gerð skv. DIN 1988 á kaldavatnslögn skal auk Þess vera Polypropylen plasthúð frá verksmiðju.

Vatnslagnarefni í gólfum, rör í rör Ø16x2,2. PEX rör með Þrýstengjum af viðurkenndri gerð skv. DIN 16892/93.

Skýring: Frárennslislagnir

Allt efni í frárennslislagnir skal vera vottað af Rannsóknarstofnun Byggingariðnaðarins í samræmi við byggingarreglugerð og gildandi staðla.

Frárennslislagnir úr polypropylen PP (Polypropylen, grátt plast) nema sérmerktir stofnar (PÞ) skulu vera úr PP/PEH-Þykkveggja hjóðlátum plaströrum.

Lagnir einangrist með steinullarmottum og vefjist með plastdúk.

Samþykkt þann
14 JUNI 2001
Byggingafulltrúinn í Hafnarfirði
F.h. Sigurbjartur Halldórsson

Breytingar		
Nr.	Dags.	Nafn

KRÍUÁS 43, HAFNARFJ.

Verkfræðistofa þráinn & Benedikt
Laugavegi 178, 105 Rvk.
Sími: 553 1770, 568 7775, Fax: 568-7701
Netfang: post@islandia.is

H BS | T HS | S
M 1:50
Nr. P202
Dags. maí'01
080149-3609

Vatns og frárennsli

D:\Teikn\A4-Kríuás 37-43\Lagnir 43.dwg Thu Jun 07 10:48:05 2001