


SNID A-A MKV. 1:50.

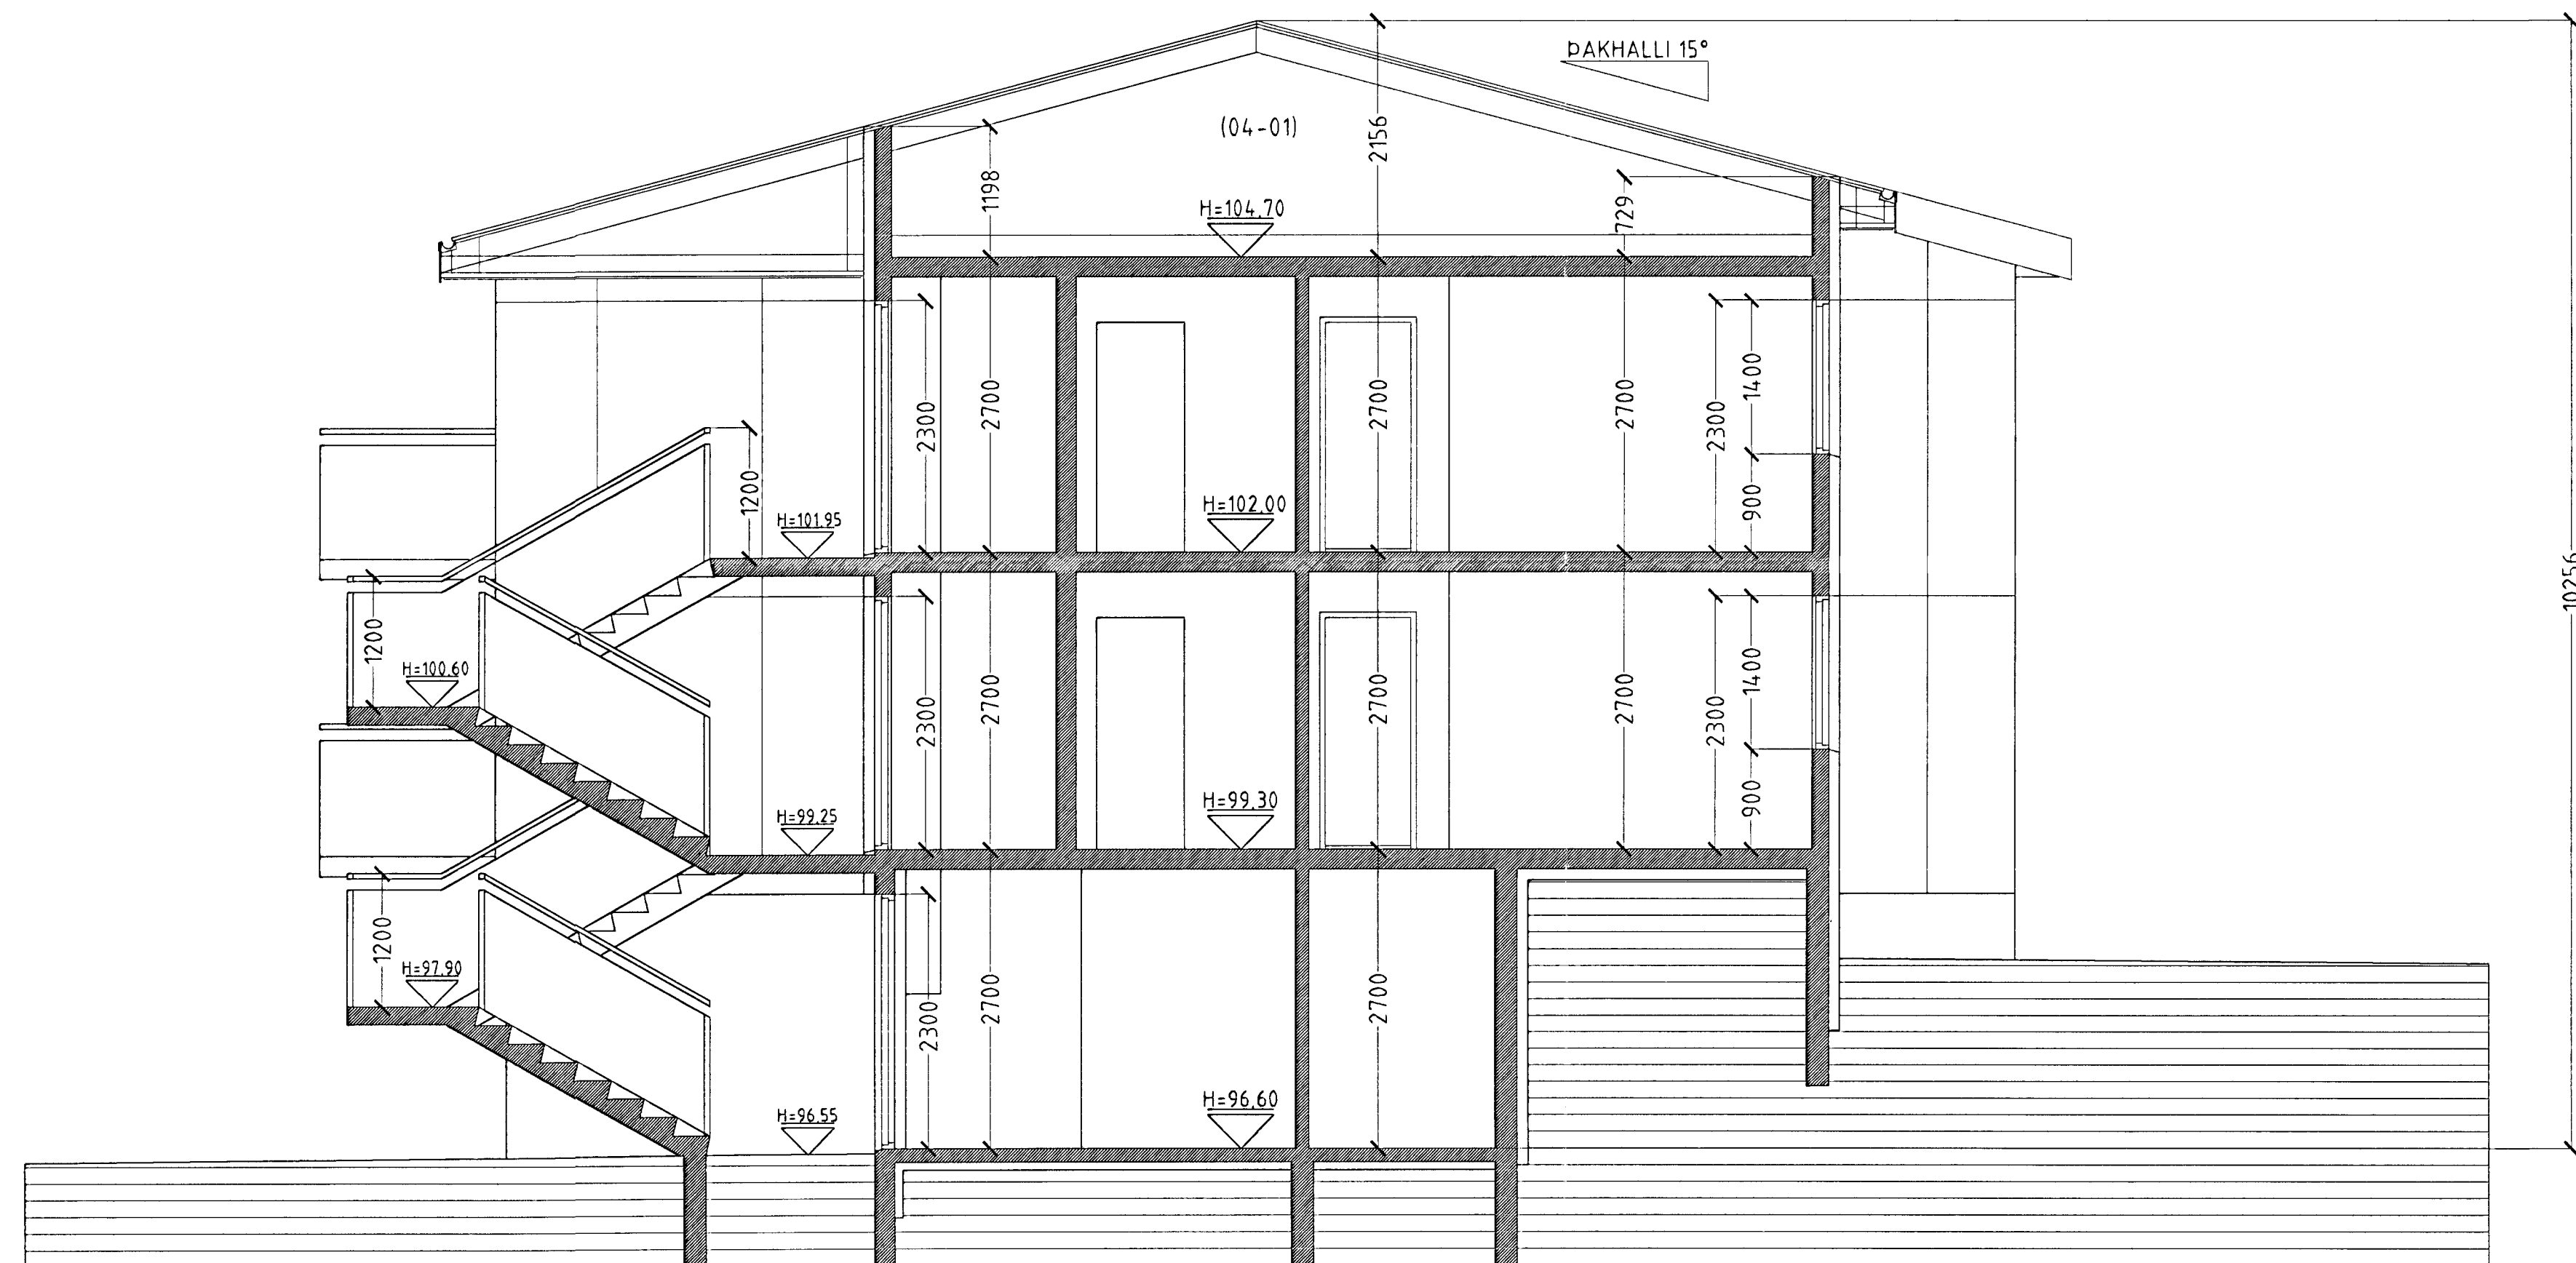

SNID B-B MKV. 1:50.

Samþykkt þann  
28 DEC 2000  
Byggingafulltrúi Hafnarfirði  
Eh. Sigurbjartur E. Þórhósson

KRÍUÁS 45 HAFNARFIRÐI.

Sigurður Þorvarðarson byggingafræðingur b.f.í.  
Teiknistofan Strandgötu 11 220 Hafnarfirði.  
STH teiknistofan ehf. kt. 510298-2769. Kf. aðalhönnuðar: 141250-4189.  
Sími: 5651510. Fax: 5651299. Netfang: teiknistofan@islandia.is

Skýringar:	Séruppráttur.
Teikning:	Snid A-A og B-B.
Mælikvarði:	1:50.
Undirskrift:	
Blad nr.:	4 af 7. Dagsetning: 21 desember 2000.
Breytt:	