


FRÆRENNSLISLAGNIR
SKÝRINGAR

Frærennislagnir ofan botnplötu skulu vera af RAU-PP (polypropylen), niððeinangrandi lagnir. Skeyting lagna skal vera á múffum með þéttihringjum. Við skeytingu lagna skal þess gætt að þensla í lögnum verði í múffustykkjum. Fjarlægð milli festinga skal ekki vera meiri en Lóðrettar lagnir 10*D Lóðrettar lagnir 20*D D=þvermál lagna Einangra skal fallpípur með 30 mm steinull og vefja með plastfólíu

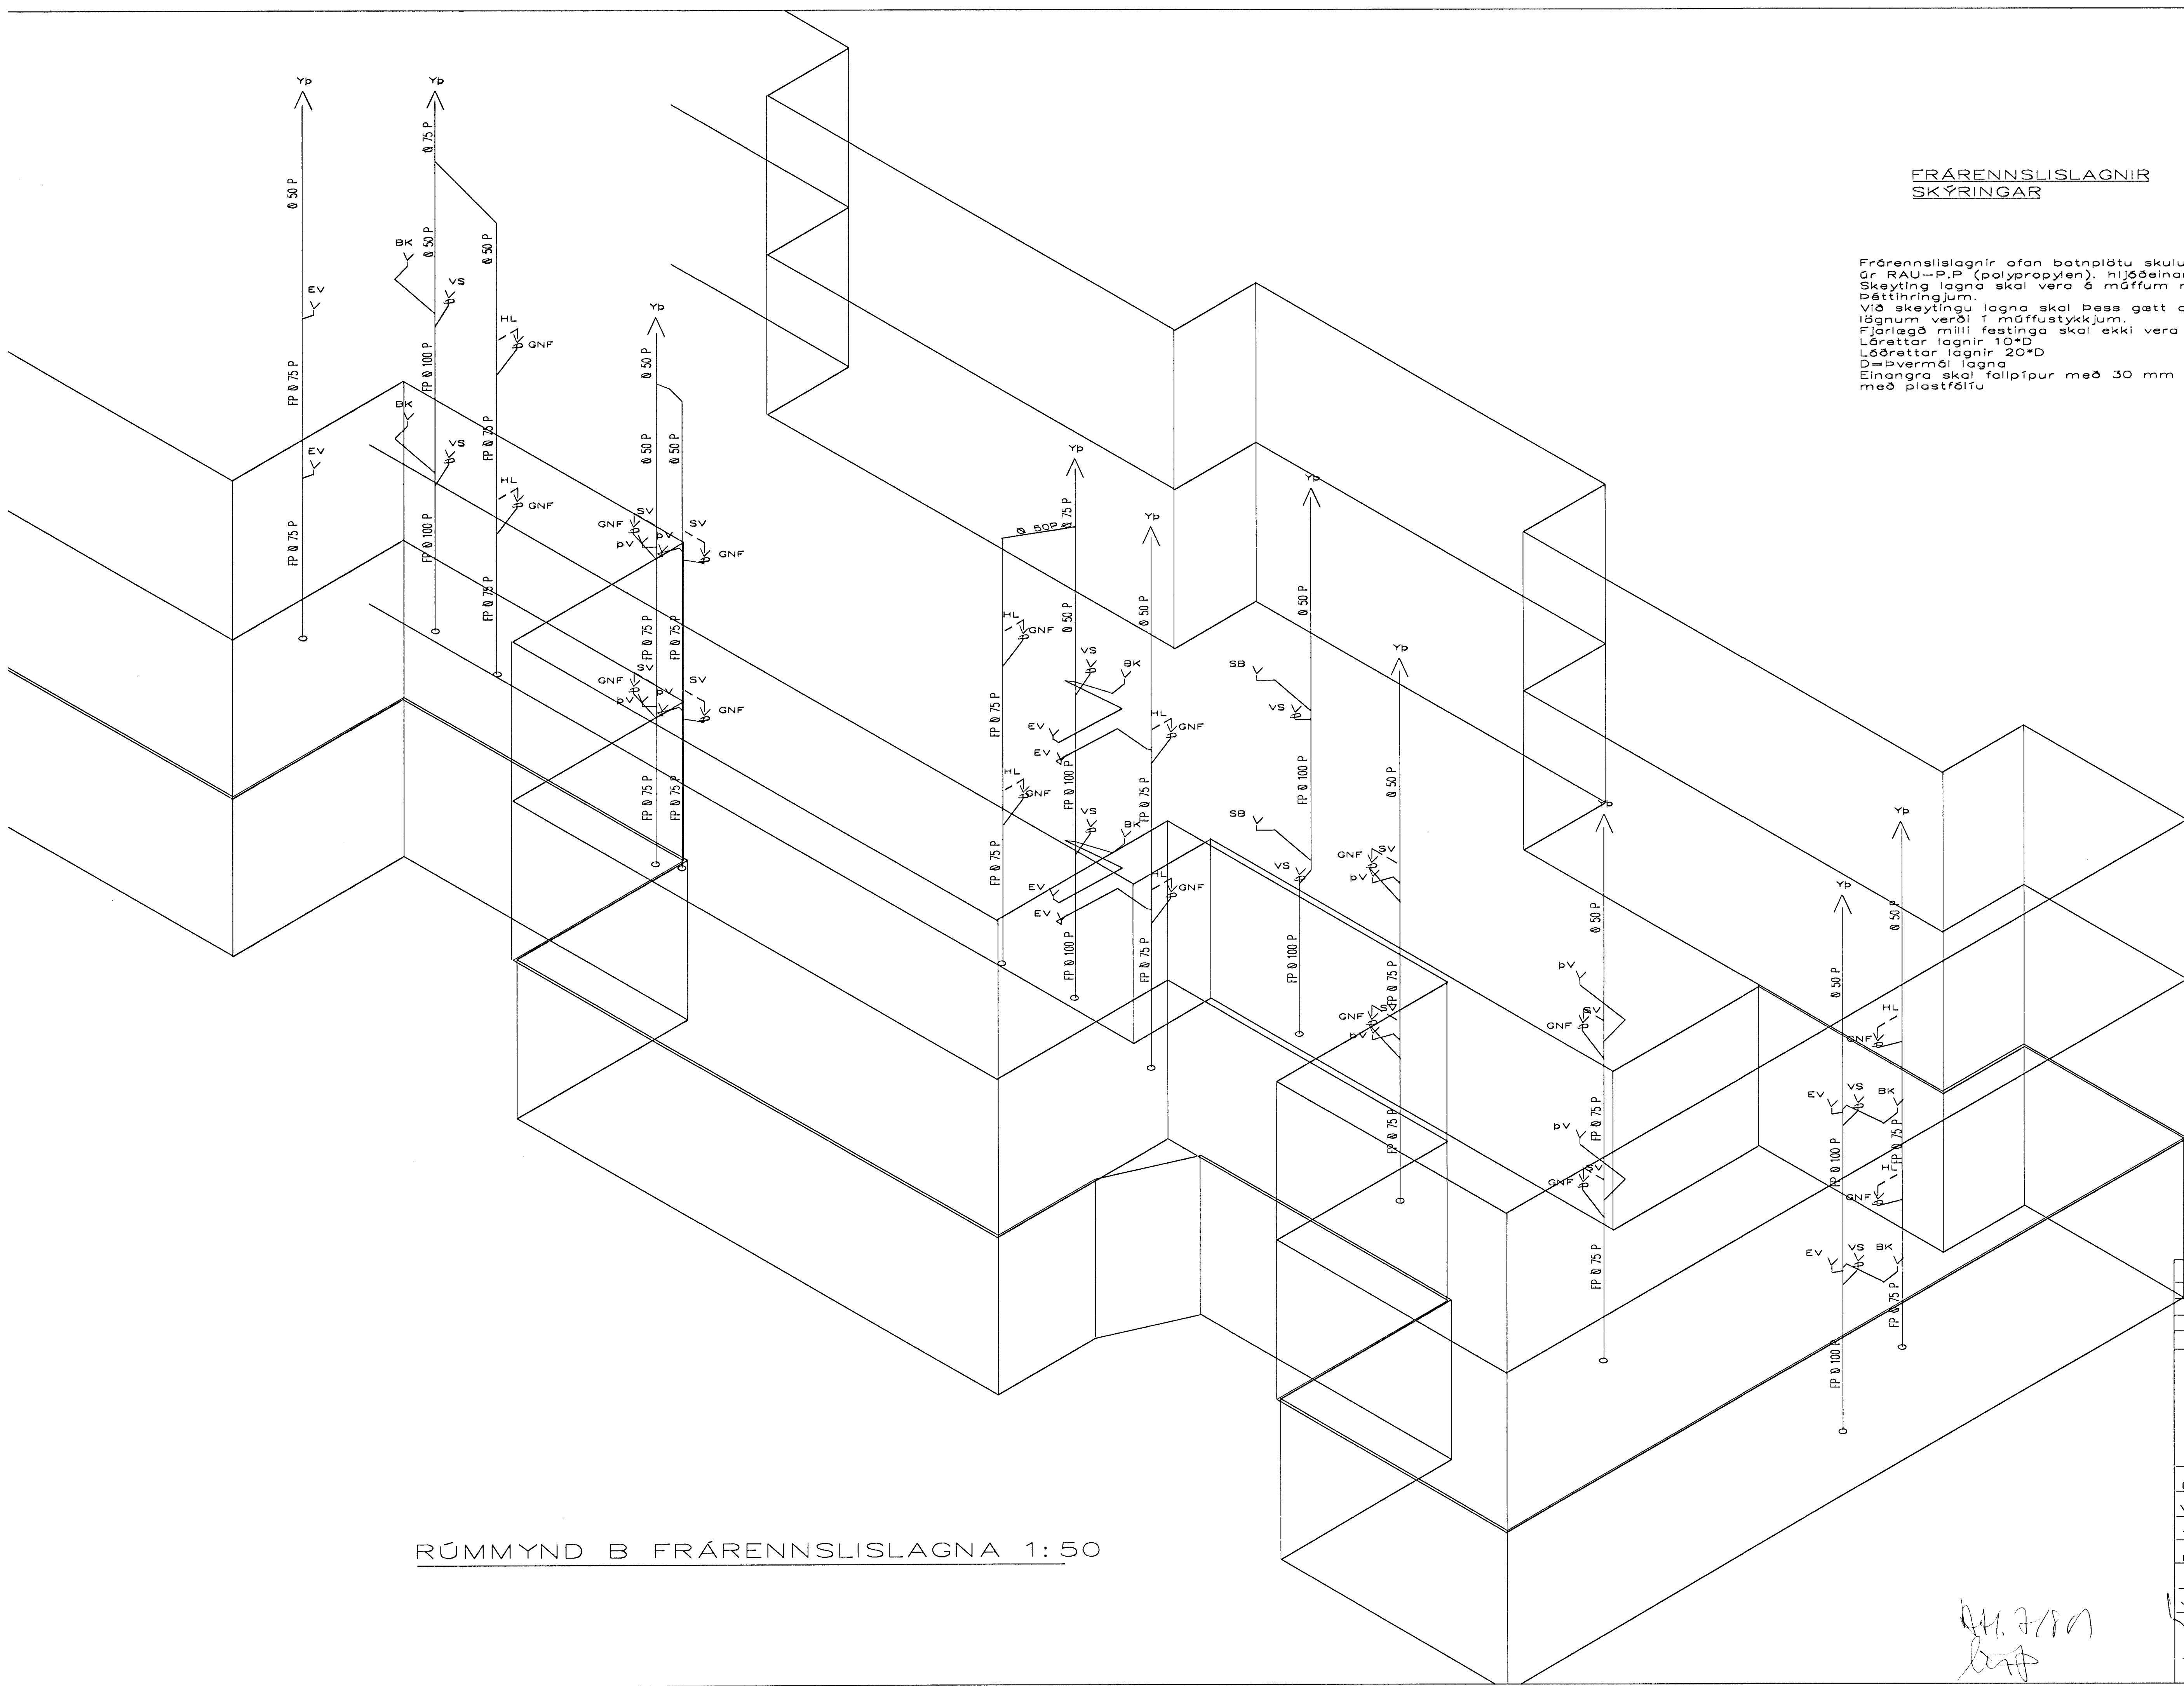

RÚMMYND B FRÆRENNSLISLAGNA 1:50

Byggingafræðilíkað
09 AUG. 2001
VG

BR.	DAGS.	EDLI BREITINGA
KRIUÁS 45 HAFNARFIRÐI		
RÚMMYND B FRÆRENNSLISLAGNA		
MKV 1:50		
DAGS. JÚNÍ 2001		
VERK NR. 2059		
TEIKN. NR. 2-11		
HANNAD SIG. ÞORLEIFSS.KT241148-		
TEIKNAD G.H.		
YFIRFARIÐ		
TEIKNIBJÓNUSTA SIGURDAR ÞORLEIFSSONAR ehf		
STRANDGÖTU 11-220 HAFNARFIRÐI-SÍMI 555-4		

Handwritten signature and initials