


VATNSLAGNIR SKÝRINGAR

Vatnslagnir skulu vera úr galvanhúðuðum stálpípum með skrúðuðum tengistykkjum DIN 2440.
 Fjarlægð milli festinga og upphengja skal vera samkv. IST67
 Notarná: Lóðrétt Lárétt
 15-32 mm 2,0 m 2,5 m
 40-50 3,0 m 3,5 m
 Einangra skal neysluvatnslagnir með 20 mm Climaflex-háikum.
 Kaldavatnslagnir skulu vera með rakavarnarlagi utaná einangrun.
 Vatnslagnir í milliveggjum skal vefja með síslpappa og einangra með áðregnum einangrunarháikum.
 Vatnslagnir skal þrýstiprófa við 10 bær, og skal þrýstingur standa amk. 8 tíma á þess að falla.

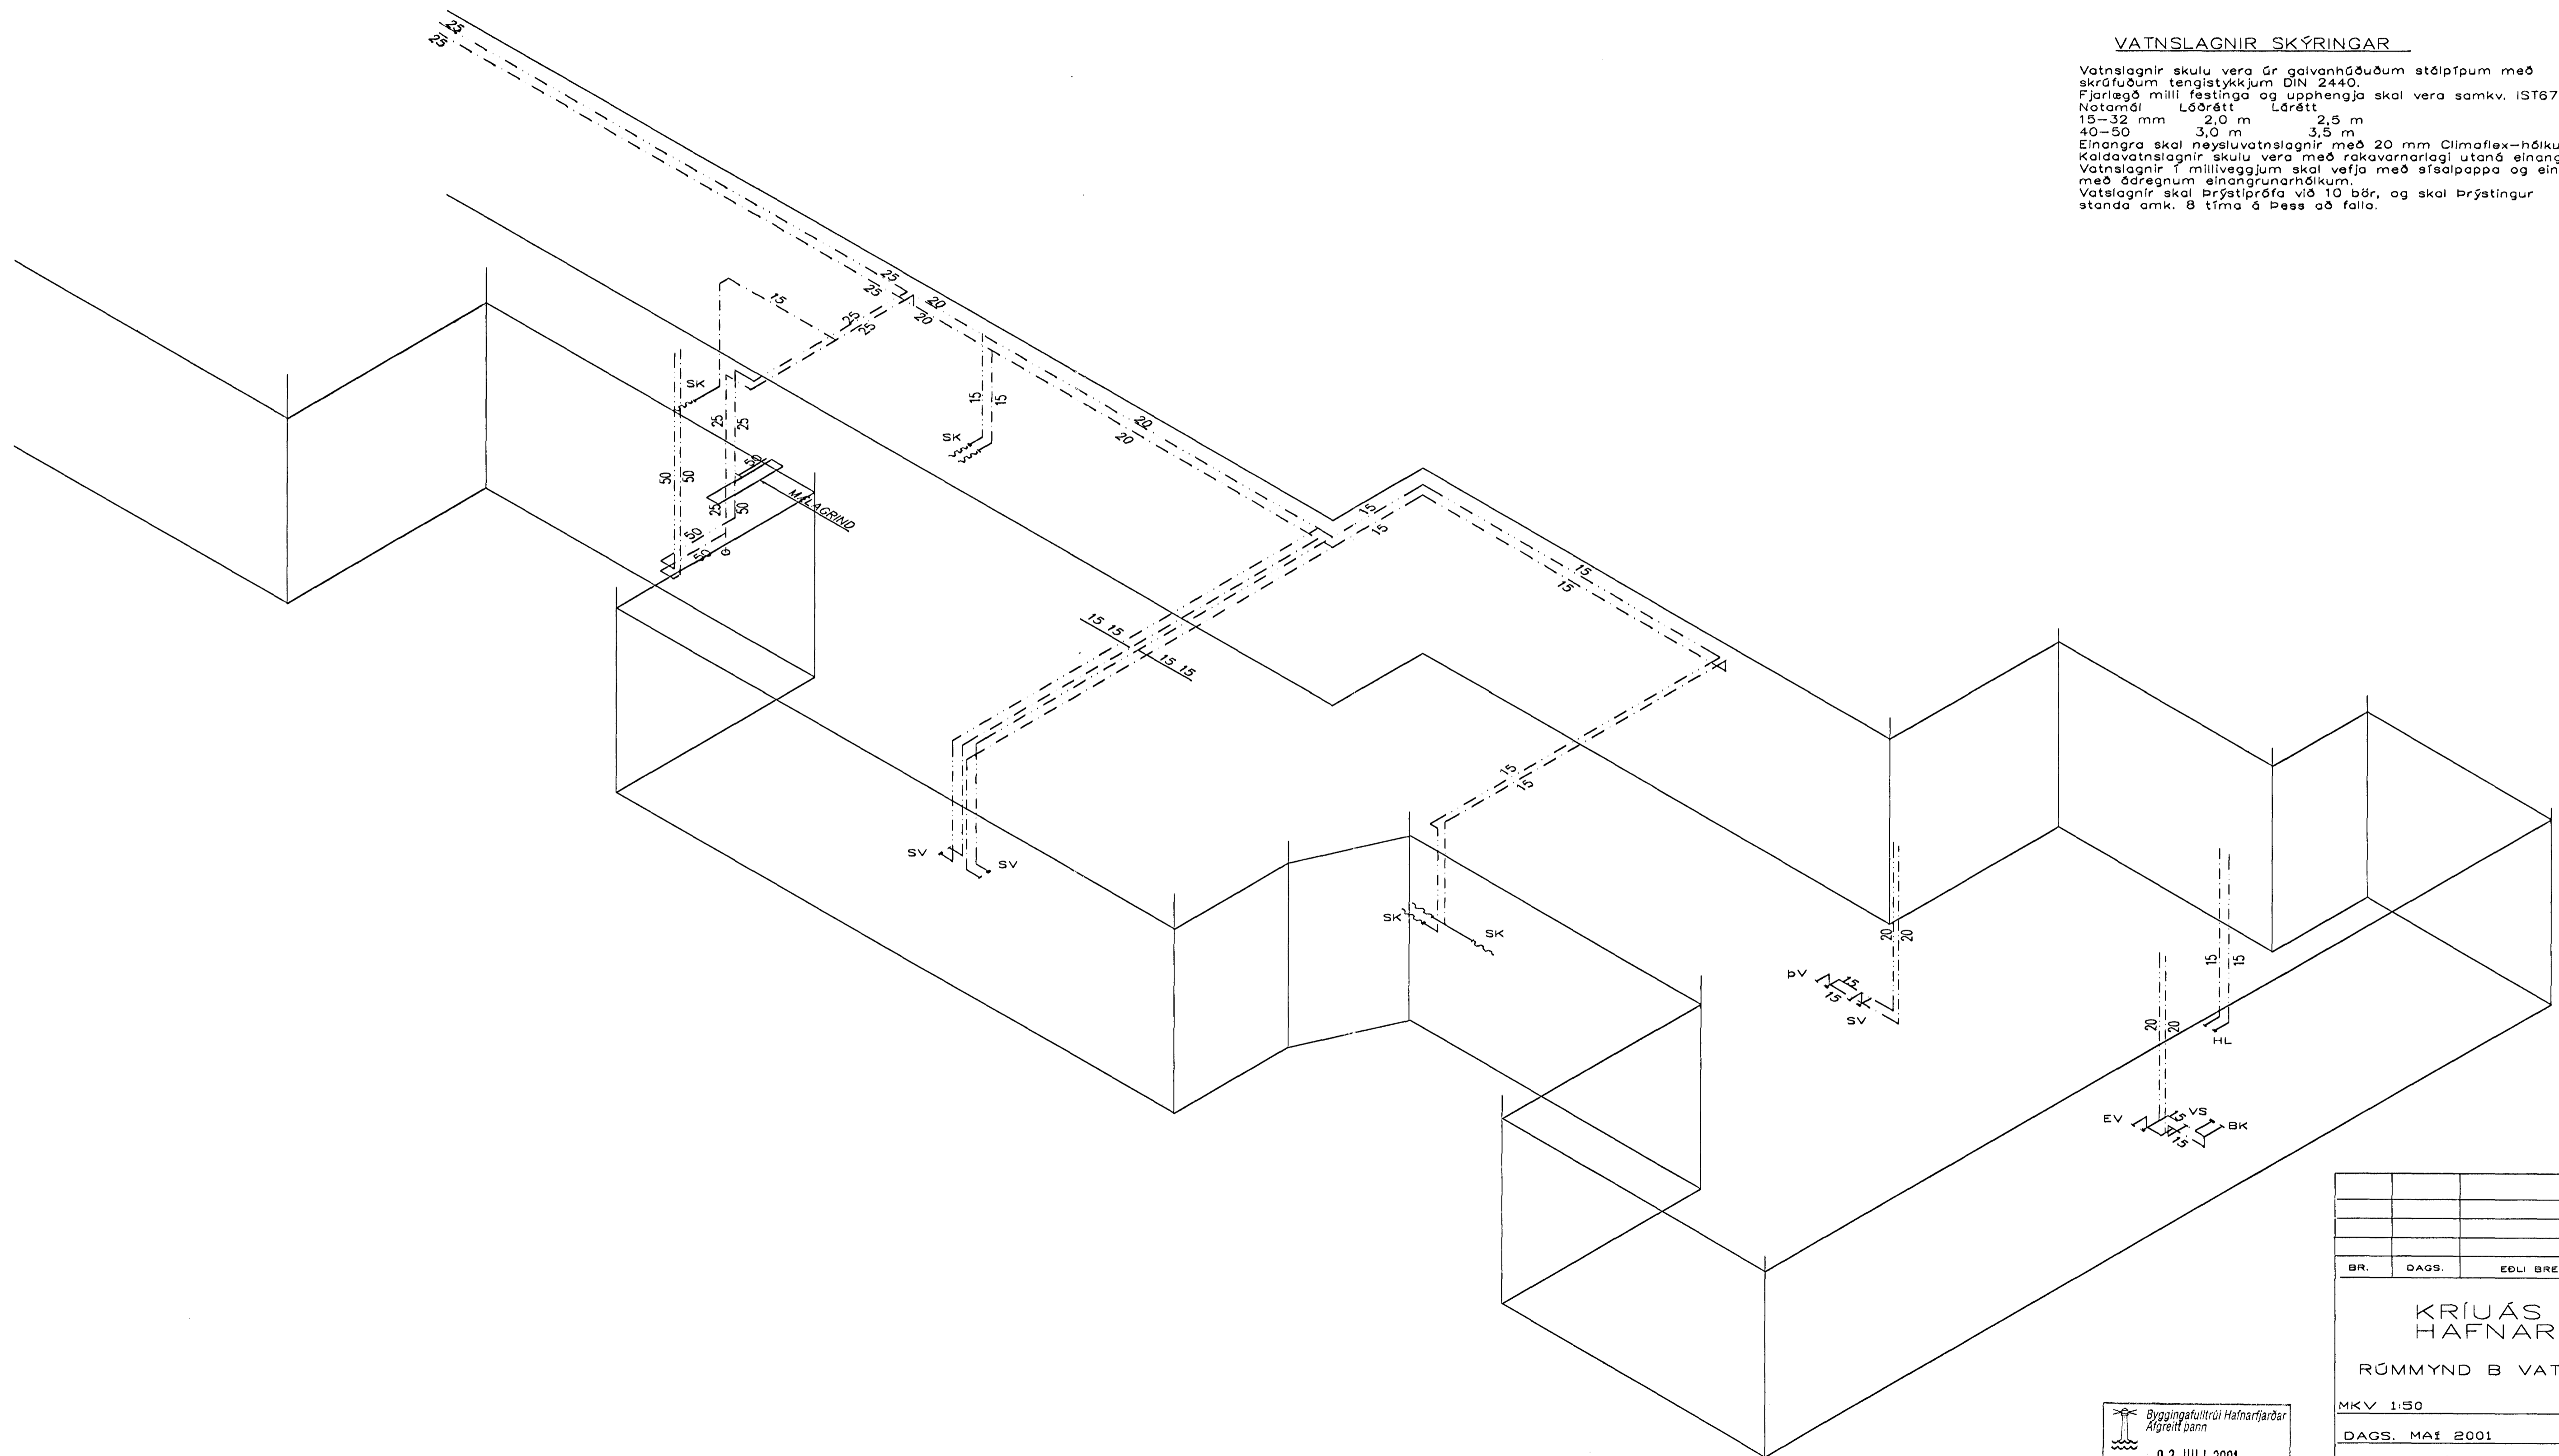

RÚMMYND B VATNSLAGNA 1:50

BR.	DAGS.	EDLI BREITINGA	SIGN.
KRÍUÁS 45 HAFNARFIRÐI RÚMMYND B VATNSLAGNA			
MKV 1:50			
DAGS. MAÍ 2001			
VERK NR. 2059			
TEIKN. NR. 2-09			
HANNAB SIG. ÞORLEIFSS.KT241148-3009			
TEIKNAB G.H.			
YFIREIÐ			
TEKNIÞJÓNUSTA			
SIGURDAR ÞORLEIFSSONAR ehf			
STRANDGÖTU 11-220 HAFNARFIRÐI-SÍMI 555-4255			

Byggingafræðingur
 Afgreitt bann
 02 JULI 2001
 VG

AM. 26/601
 Lrb