


RÚMMYND A VATNSLAGNA 1:50

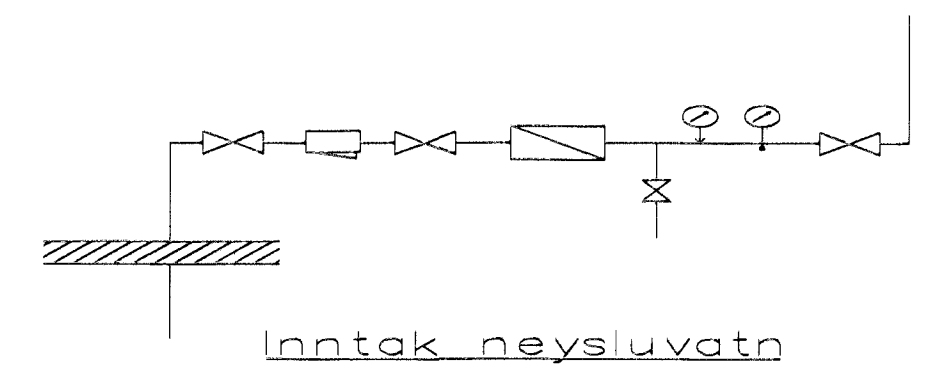

VATNSLAGNIR SKÝRINGAR

Vatnslagnir skulu vera Gr galvanhúðuðum stölpípum með skrúfudóm tengistykkjum DIN 2440.
 Fjarlægð milli festinga og upphengja skal vera samkv. IST67
 Notamáli L68rét L68rét
 15-32 mm 2,0 m 2,5 m
 40-50 3,0 m 3,5 m
 Einangra skal neysluvatnslagnir með 20 mm Climaflex-hólkum.
 Kaldavatnslagnir skulu vera með rakavarnarlagi utaná einangrun.
 Vatnslagnir í millivegjum skal veifa með sífalpappa og einangra með ádragnum einangrunarhólkum.
 Vatnslagnir skal þrýstiprófa við 10 bær, og skal þrýstingur standa amk. 8 tíma á þess að falla.

AV. 7/801
[Handwritten signature]

Byggingafrútrú Hafiárfjarðar
 Algrönt þann
 09 AUG. 2001
 VG

BR.	DAGS.	EÐLI BREITINGA	SIGN.
KRÍUÁS 45 HAFNARFIRÐI			
RÚMMYND A VATNSLAGNA			
MKV 1:50			
DAGS. JÚLÍ 2001			
VERK NR. 2059			
TEIKN. NR. 2-08			
HANNAÐ SIG. ÞORLEIFSS.KT241148-3009			
TEIKNAD G.H.			
YFIRFARIÐ			
SÁMUNIBJÓNUSTA SÍGURDAR ÞORLEIFSSONAR ehf			
STRANDGÖTU 11-220 HAFNARFIRÐI-SÍMI 555-4255			