



KJP

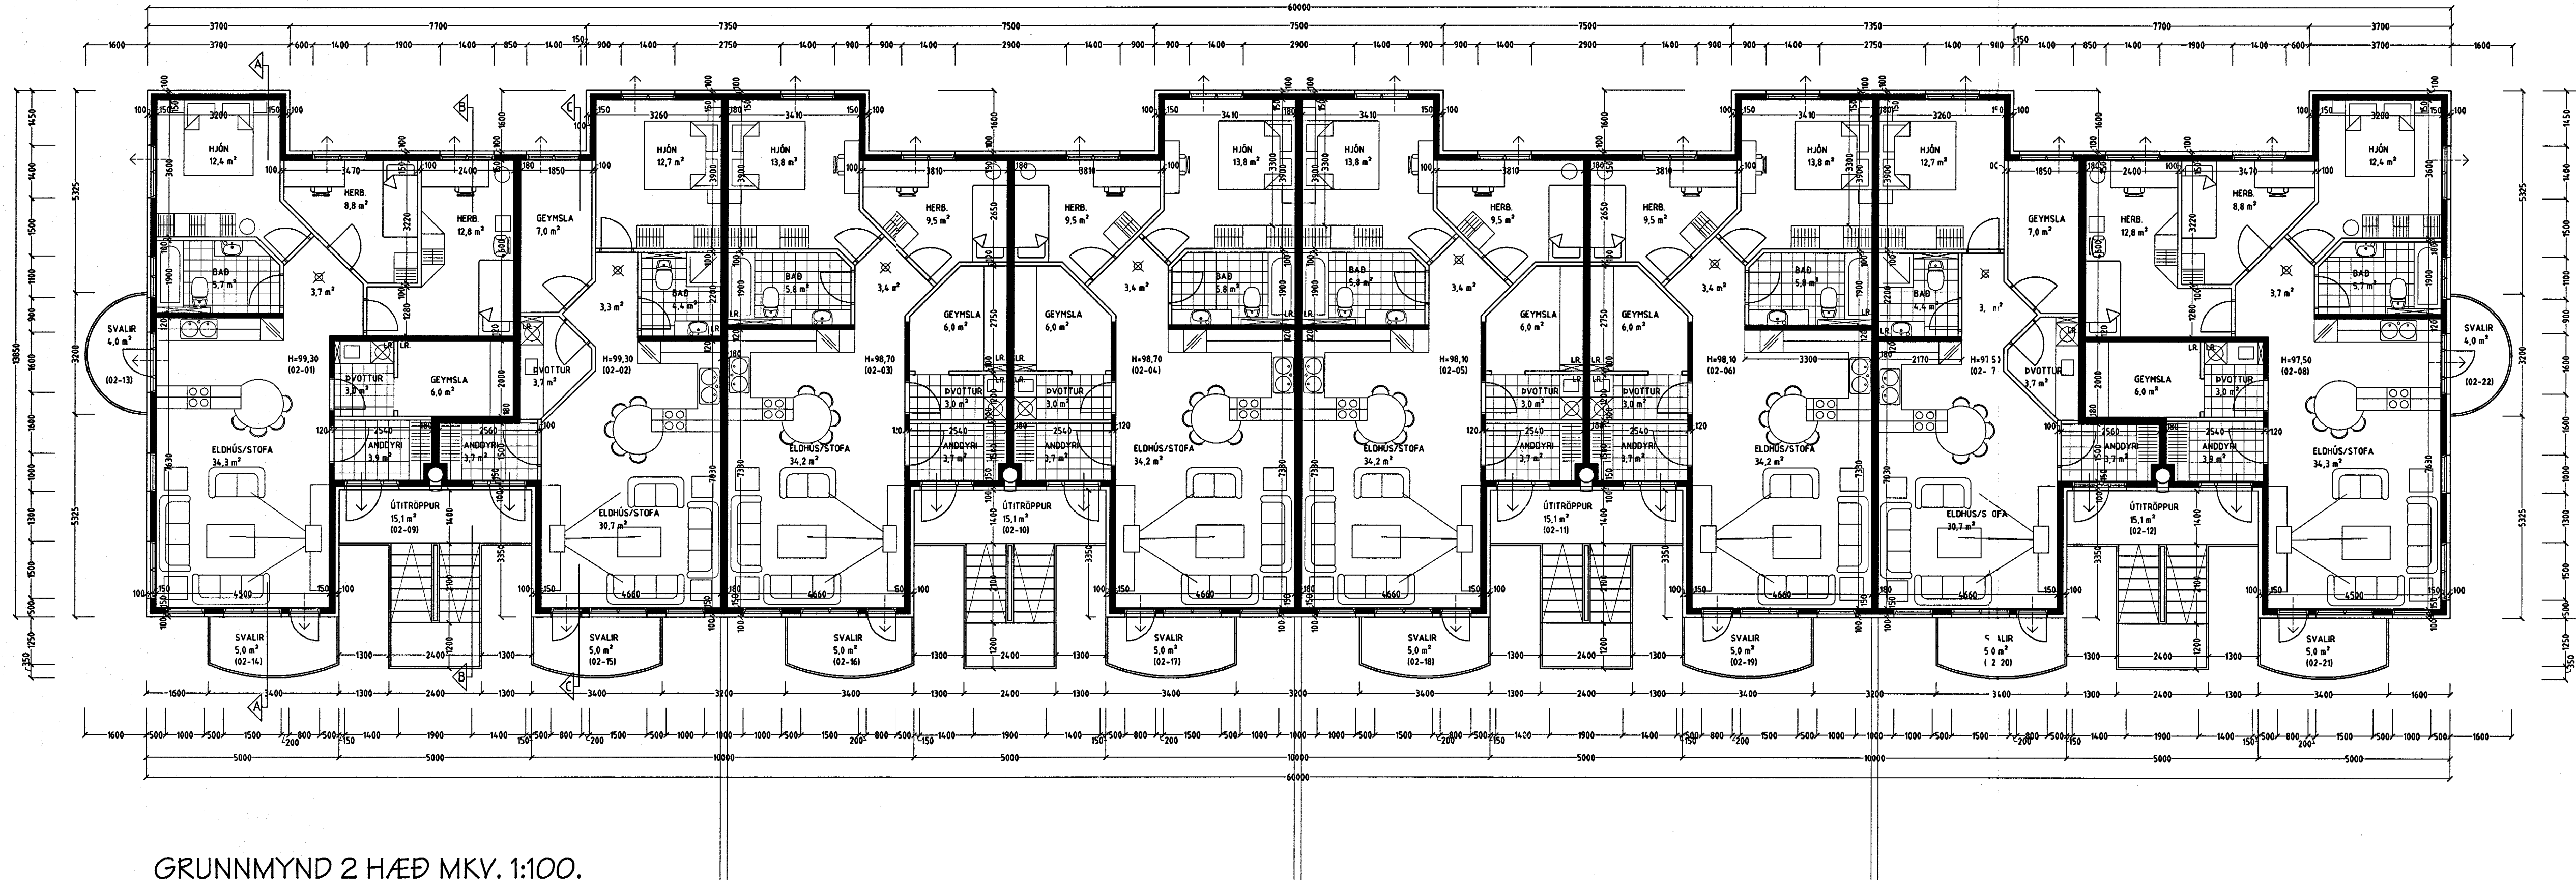

GRUNNMYND 2 HÆÐ MKY. 1:100.

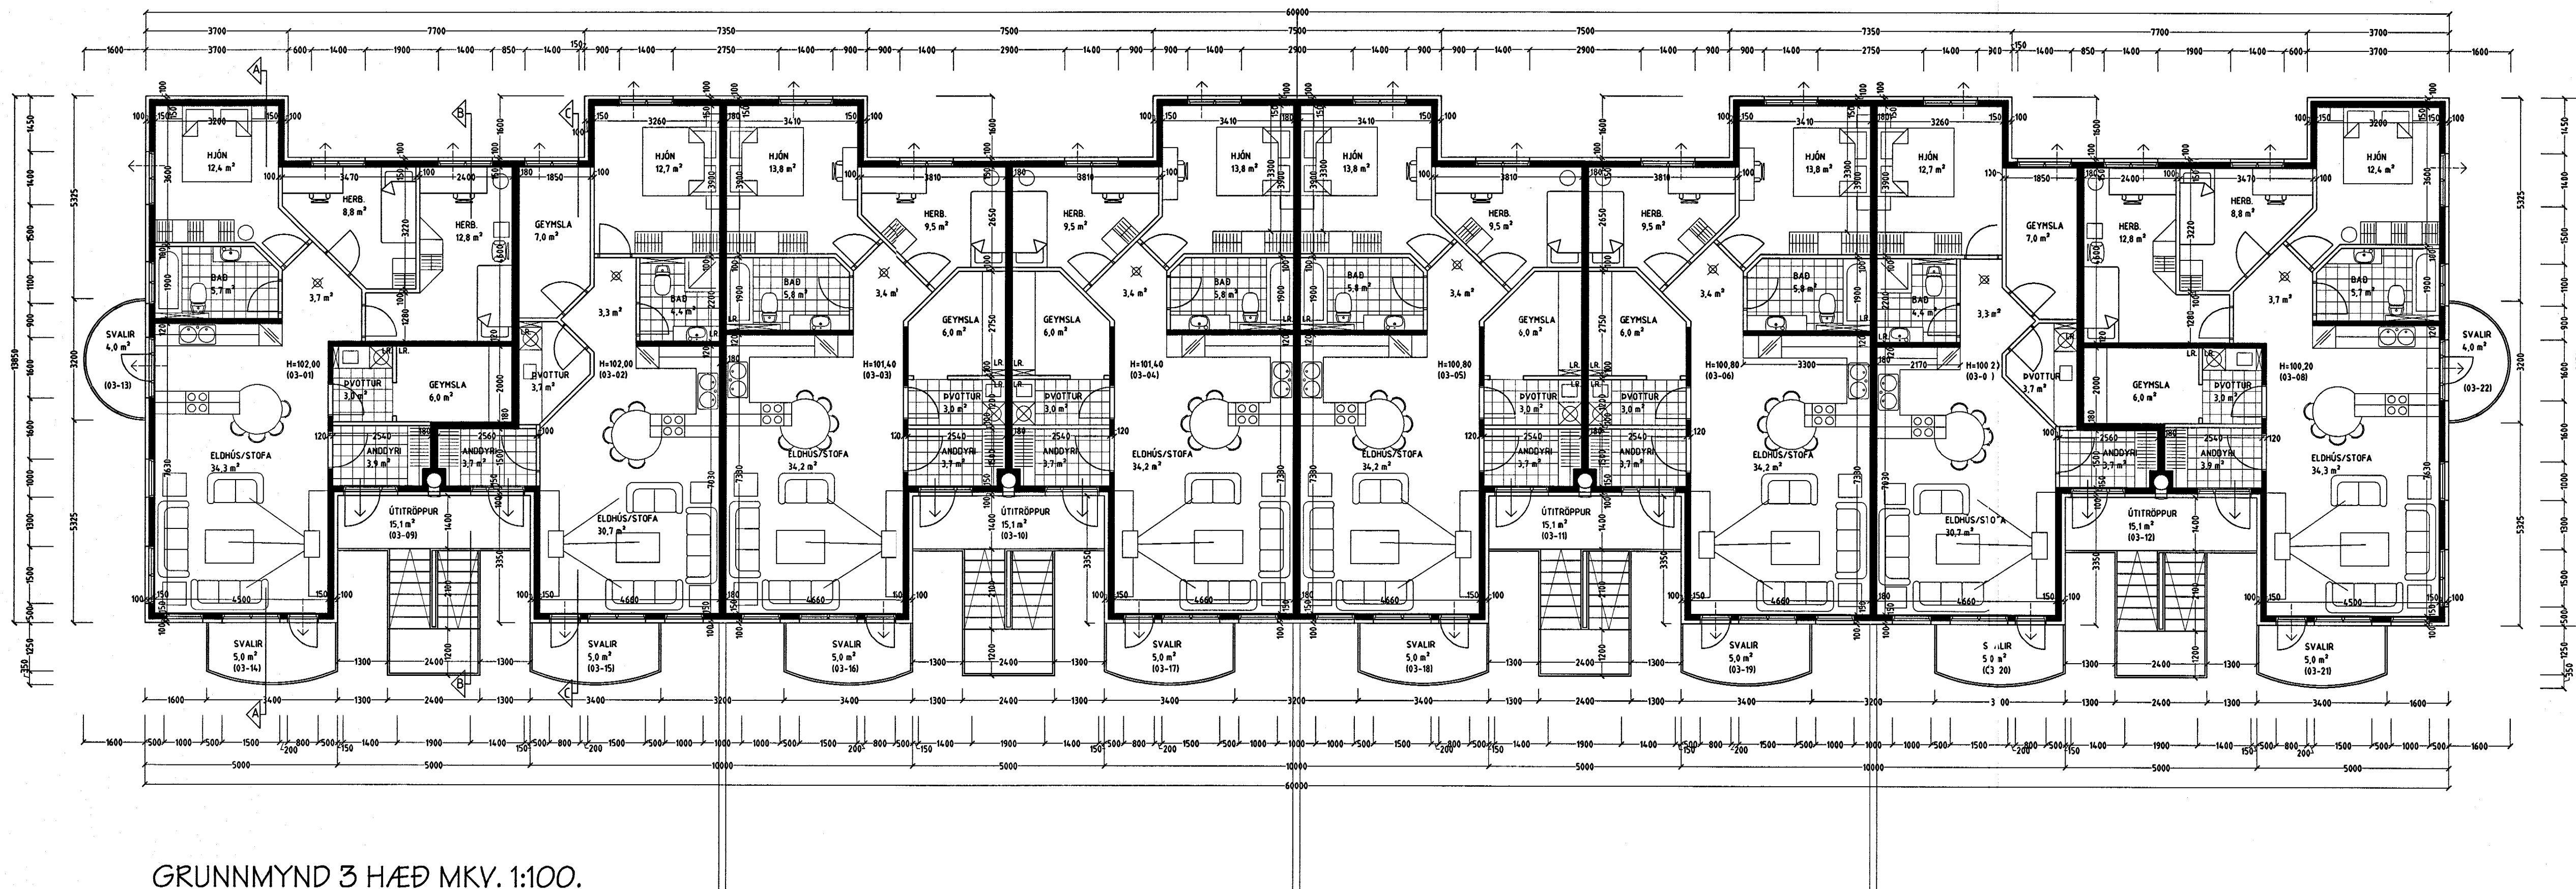

GRUNNMYND 3 HÆÐ MKY. 1:100.

KRÍUÁS 45 HAFNARFIRDI.

Sigurður Þorvartardson byggingafræðingur bfi.
Teiknistofan Strandgötu 11 220 Hafnarfirði.
Sími: 5651510. Netfang: teiknistofan@islandia.is
STH. Teiknistofan ehf. kt. 510298-2769. Kr. aðathöfnuðar: 141250-4189.

Skýringar:	Aðaluppdráttur.
Teikning:	Grunnmynd 2 og 3 hæð.
Málkvarði:	1:100. Dagsetning: 12 október 2000.
Undirskrift:	<i>13/10 00 KJP</i>
Blad nr.:	2 af 5.
Breytt:	