


Samþykkt þann
27 OKT. 2000
Byggingatulltrúinn í Hafnarfirði
F.h. Kristján Þórarinnsson
KJP.

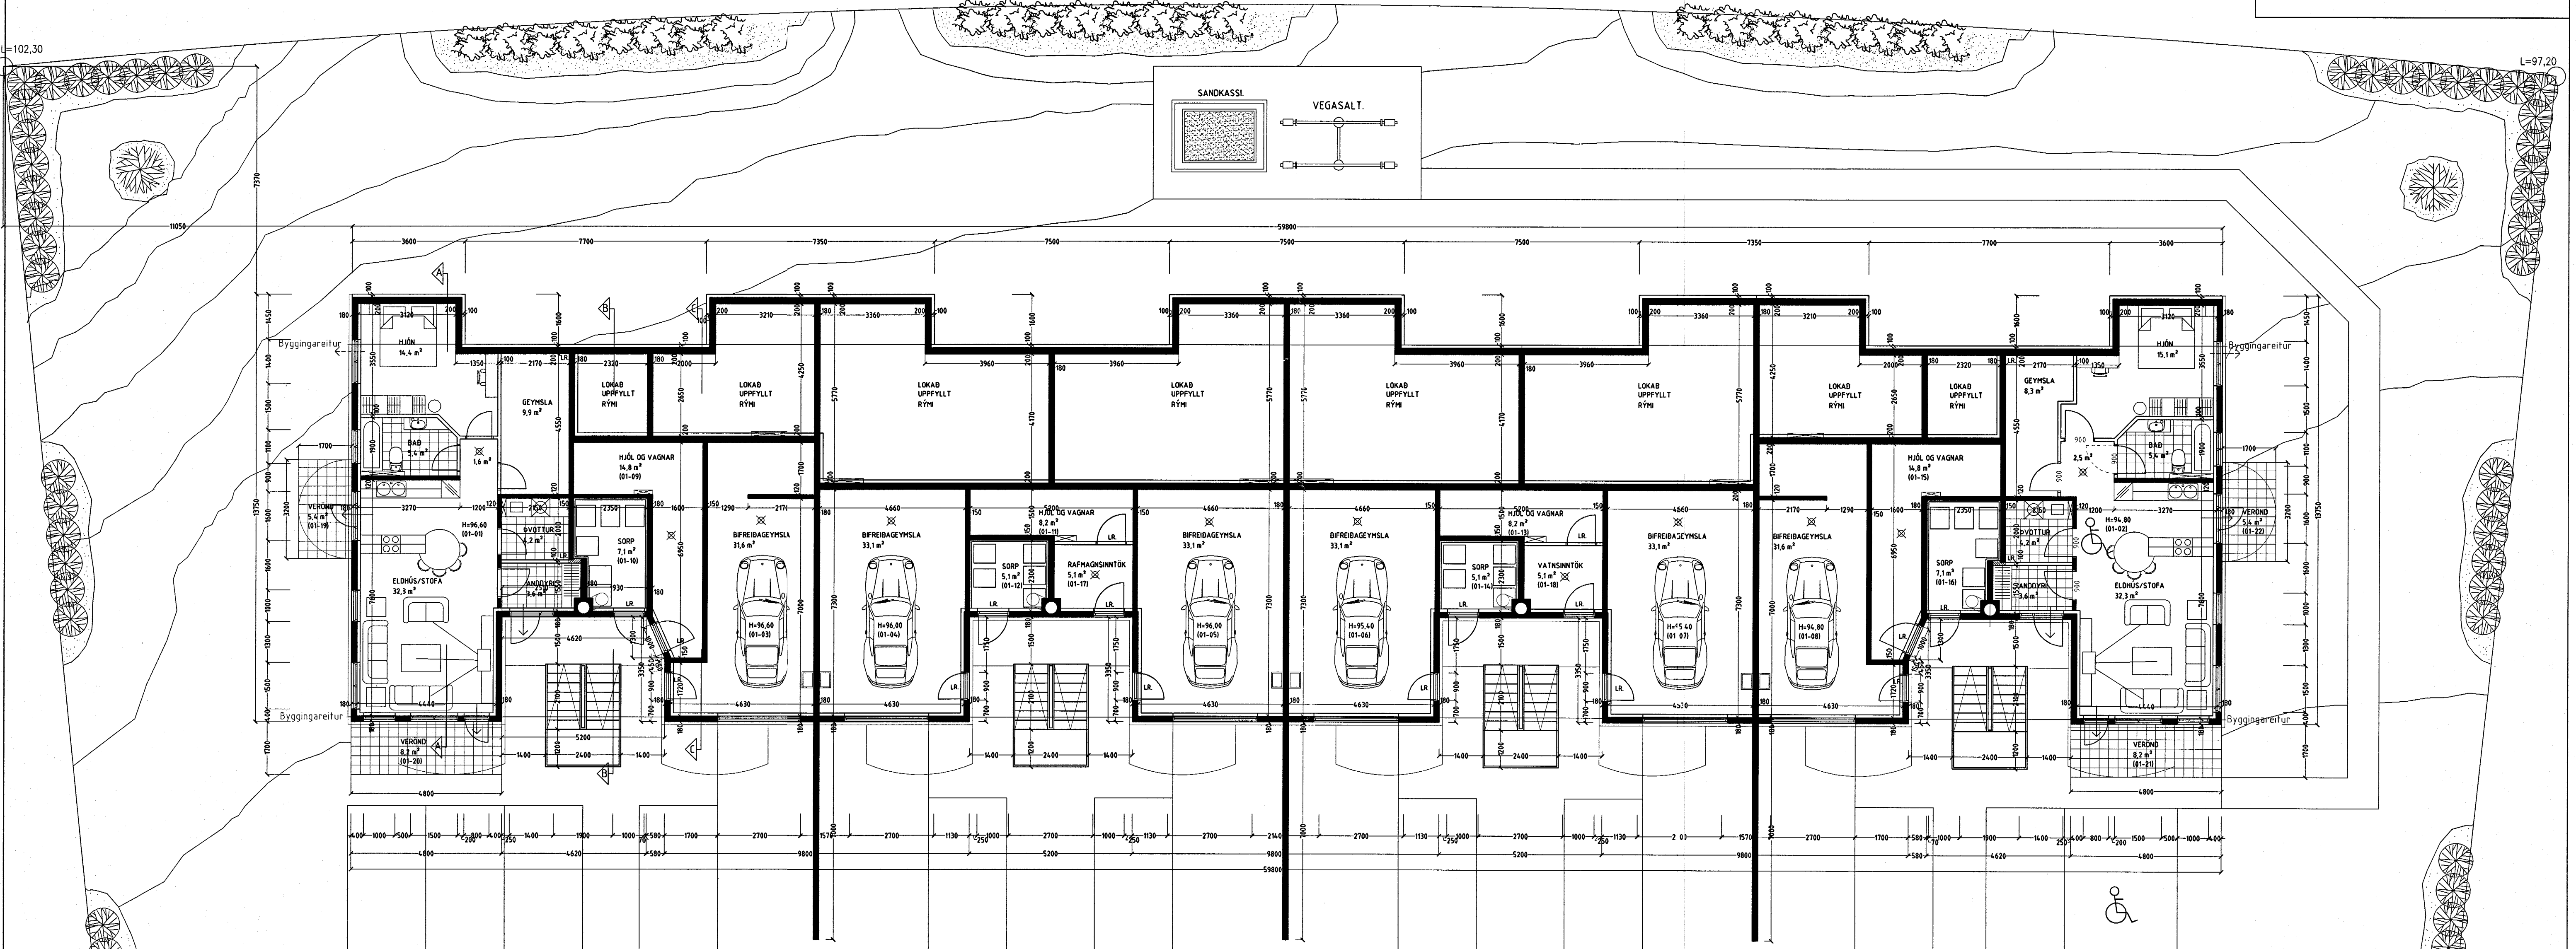

KRÍUÁS 45 HAFNARFIRÐI

GRUNNMYND 1 HÆÐ MKV. 1:100.

KRÍUÁS 45 HAFNARFIRÐI.

Sigurður Þorvarðarson byggingafræðingur bfi.
Teiknistofan Strandgötu 11 220 Hafnarfirði.
Sími: 5651510. Netfang: teiknistofan@landias.is
STH teiknistofan ehf. kt. 510298-2769. Kf. aðalhönnuðar: 141250-4189.

Skýringar:	Aðaluppdráttur.
Teikning:	Grunnmynd 1. hæð.
Málkvæði:	1:100. Dagsetning: 12 október 2000.
Undirskrift:	<i>26/10/00 KJP</i>
Blað nr:	1 af 5.
Breytt:	

G=93,64

G=95,15