


MELAGRIND HITAVEITU

HITALAGNIR SKÝRINGAR

Hitalagnir skulu vera ör svörtum stálpípum með skrúfuðum tengistykkjum DIN 2449.
 Greinar og einstökum öfnum skulu vera 10 mm nema annað sé tilgreint á teikningum.
 Flörlagð 6 milli festinga.
 Notarnám: Fjarlægð
 15-32 mm 2,5 m
 40-50 mm 3,0 m
 Elnangra skal lagnir með 20mm Climaflex höikum.
 Á öllu öfna kemur sjálfvirkir öfniokar, stilltá og loftskrúfur.
 Lagnir skal þrýstiprófa við 6 bári, og skal þrýstingur standa omk. 8 tíma án þess að falla.

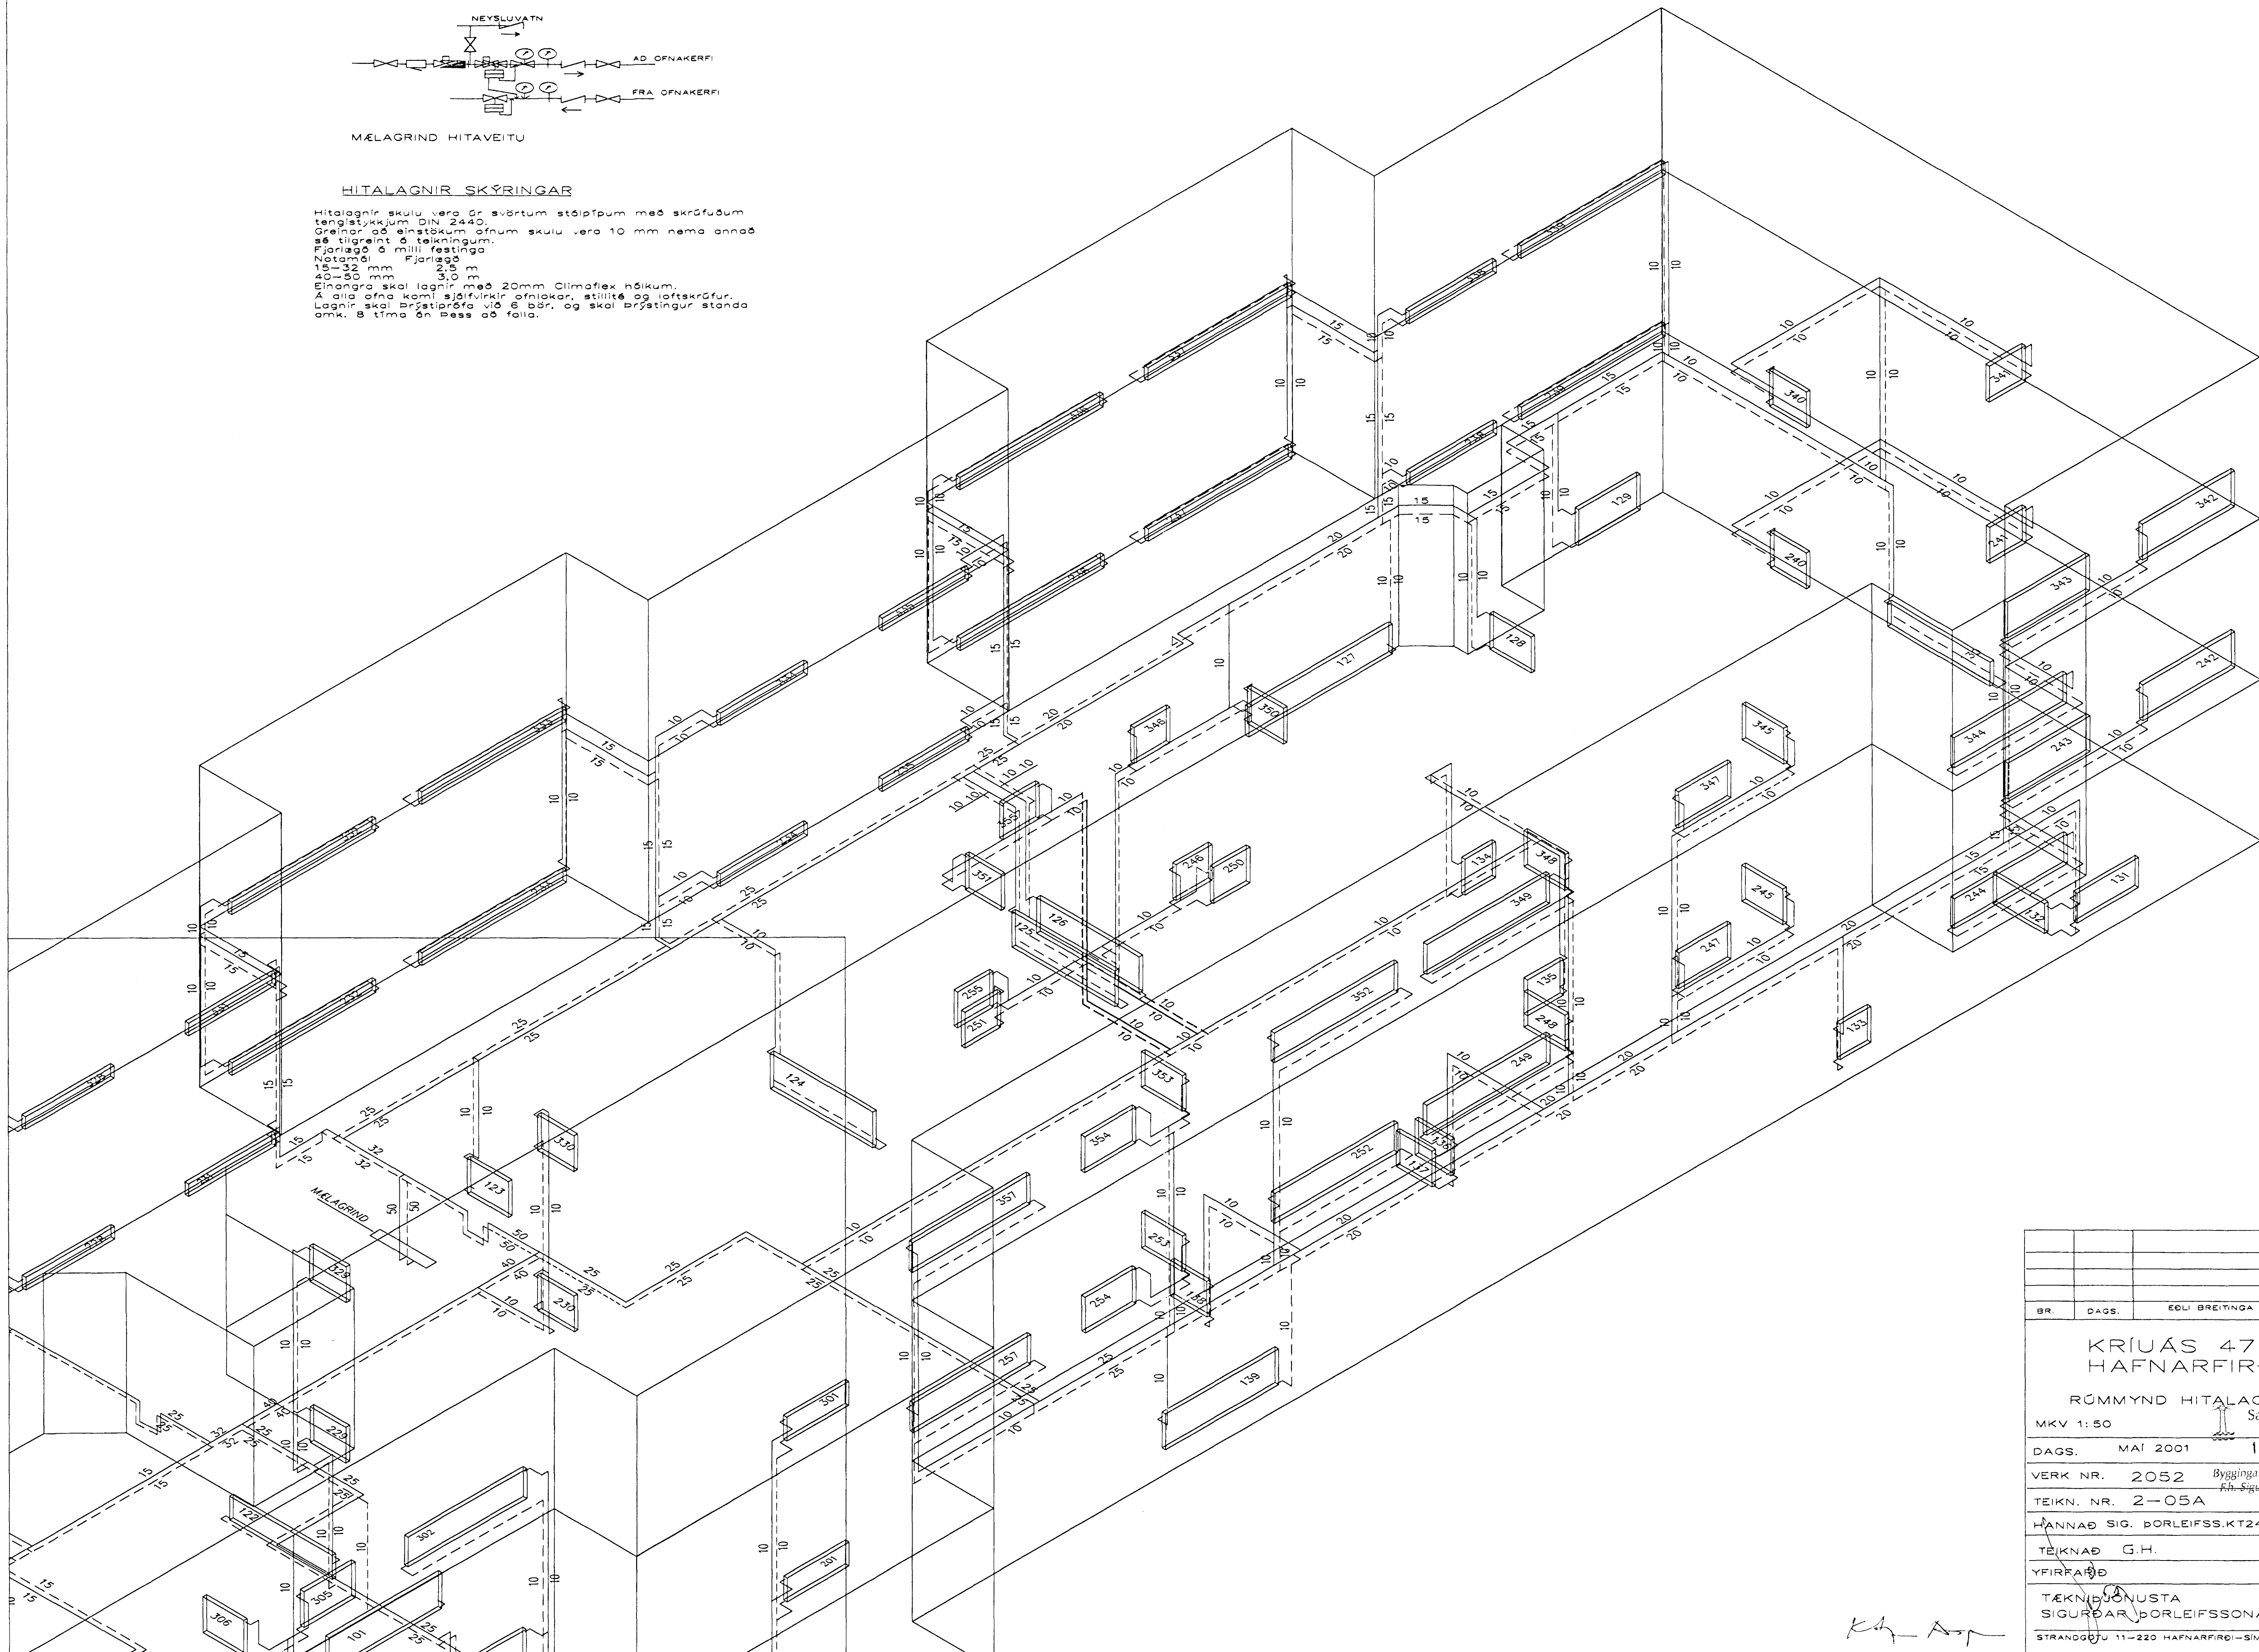

BR.	DAGS.	EDLI BREYTINGA	SIGN.
KRÍUÁS 47			
HAFNARFIRÐI			
RÖMMYND HITALAGNA			
MKV 1:50 Samþykkt þann			
DAGS. MAÍ 2001		19 SEPT. 2001	
VERK NR. 2052 Byggingafrúnni í Hafnarfirði			
TEIKN. NR. 2-05A F.h. Sigurbjartur Halldórsson			
HANNAÐ SIG. ÞORLEIFSS.KT241148-3009			
TEIKNAD G.H.			
YFIRFARÐ			
TEKNIÐJONUSTA			
SIGURDAR ÞORLEIFSSONAR ehf			
STRANDGÖTU 11-220 HAFNARFIRÐI-SÍMI 555-4255			

K. H. Ást