


**FRÆNNISLAGNIR  
SKÝRINGAR**

Frænnislagningar ofan botnplötu skulu vera  
úr RAU-P.P. (polypropylen), hljóðeinangrandi lagningar  
Skeyting lagna skal vera á múffum með  
Þéttfirringjum.  
Við skeytingu lagna skal þess gætt að þensla í  
lagnum verði í málffustykkjum.  
Fjarlægð milli festinga skal ekki vera meiri en  
Láréttar lagningar 10\*D  
Lóðréttar lagningar 20\*D  
Dæmvermál lagna  
Einaangra skal fallþípur með 30 mm steinull og vefja  
með plastfólku

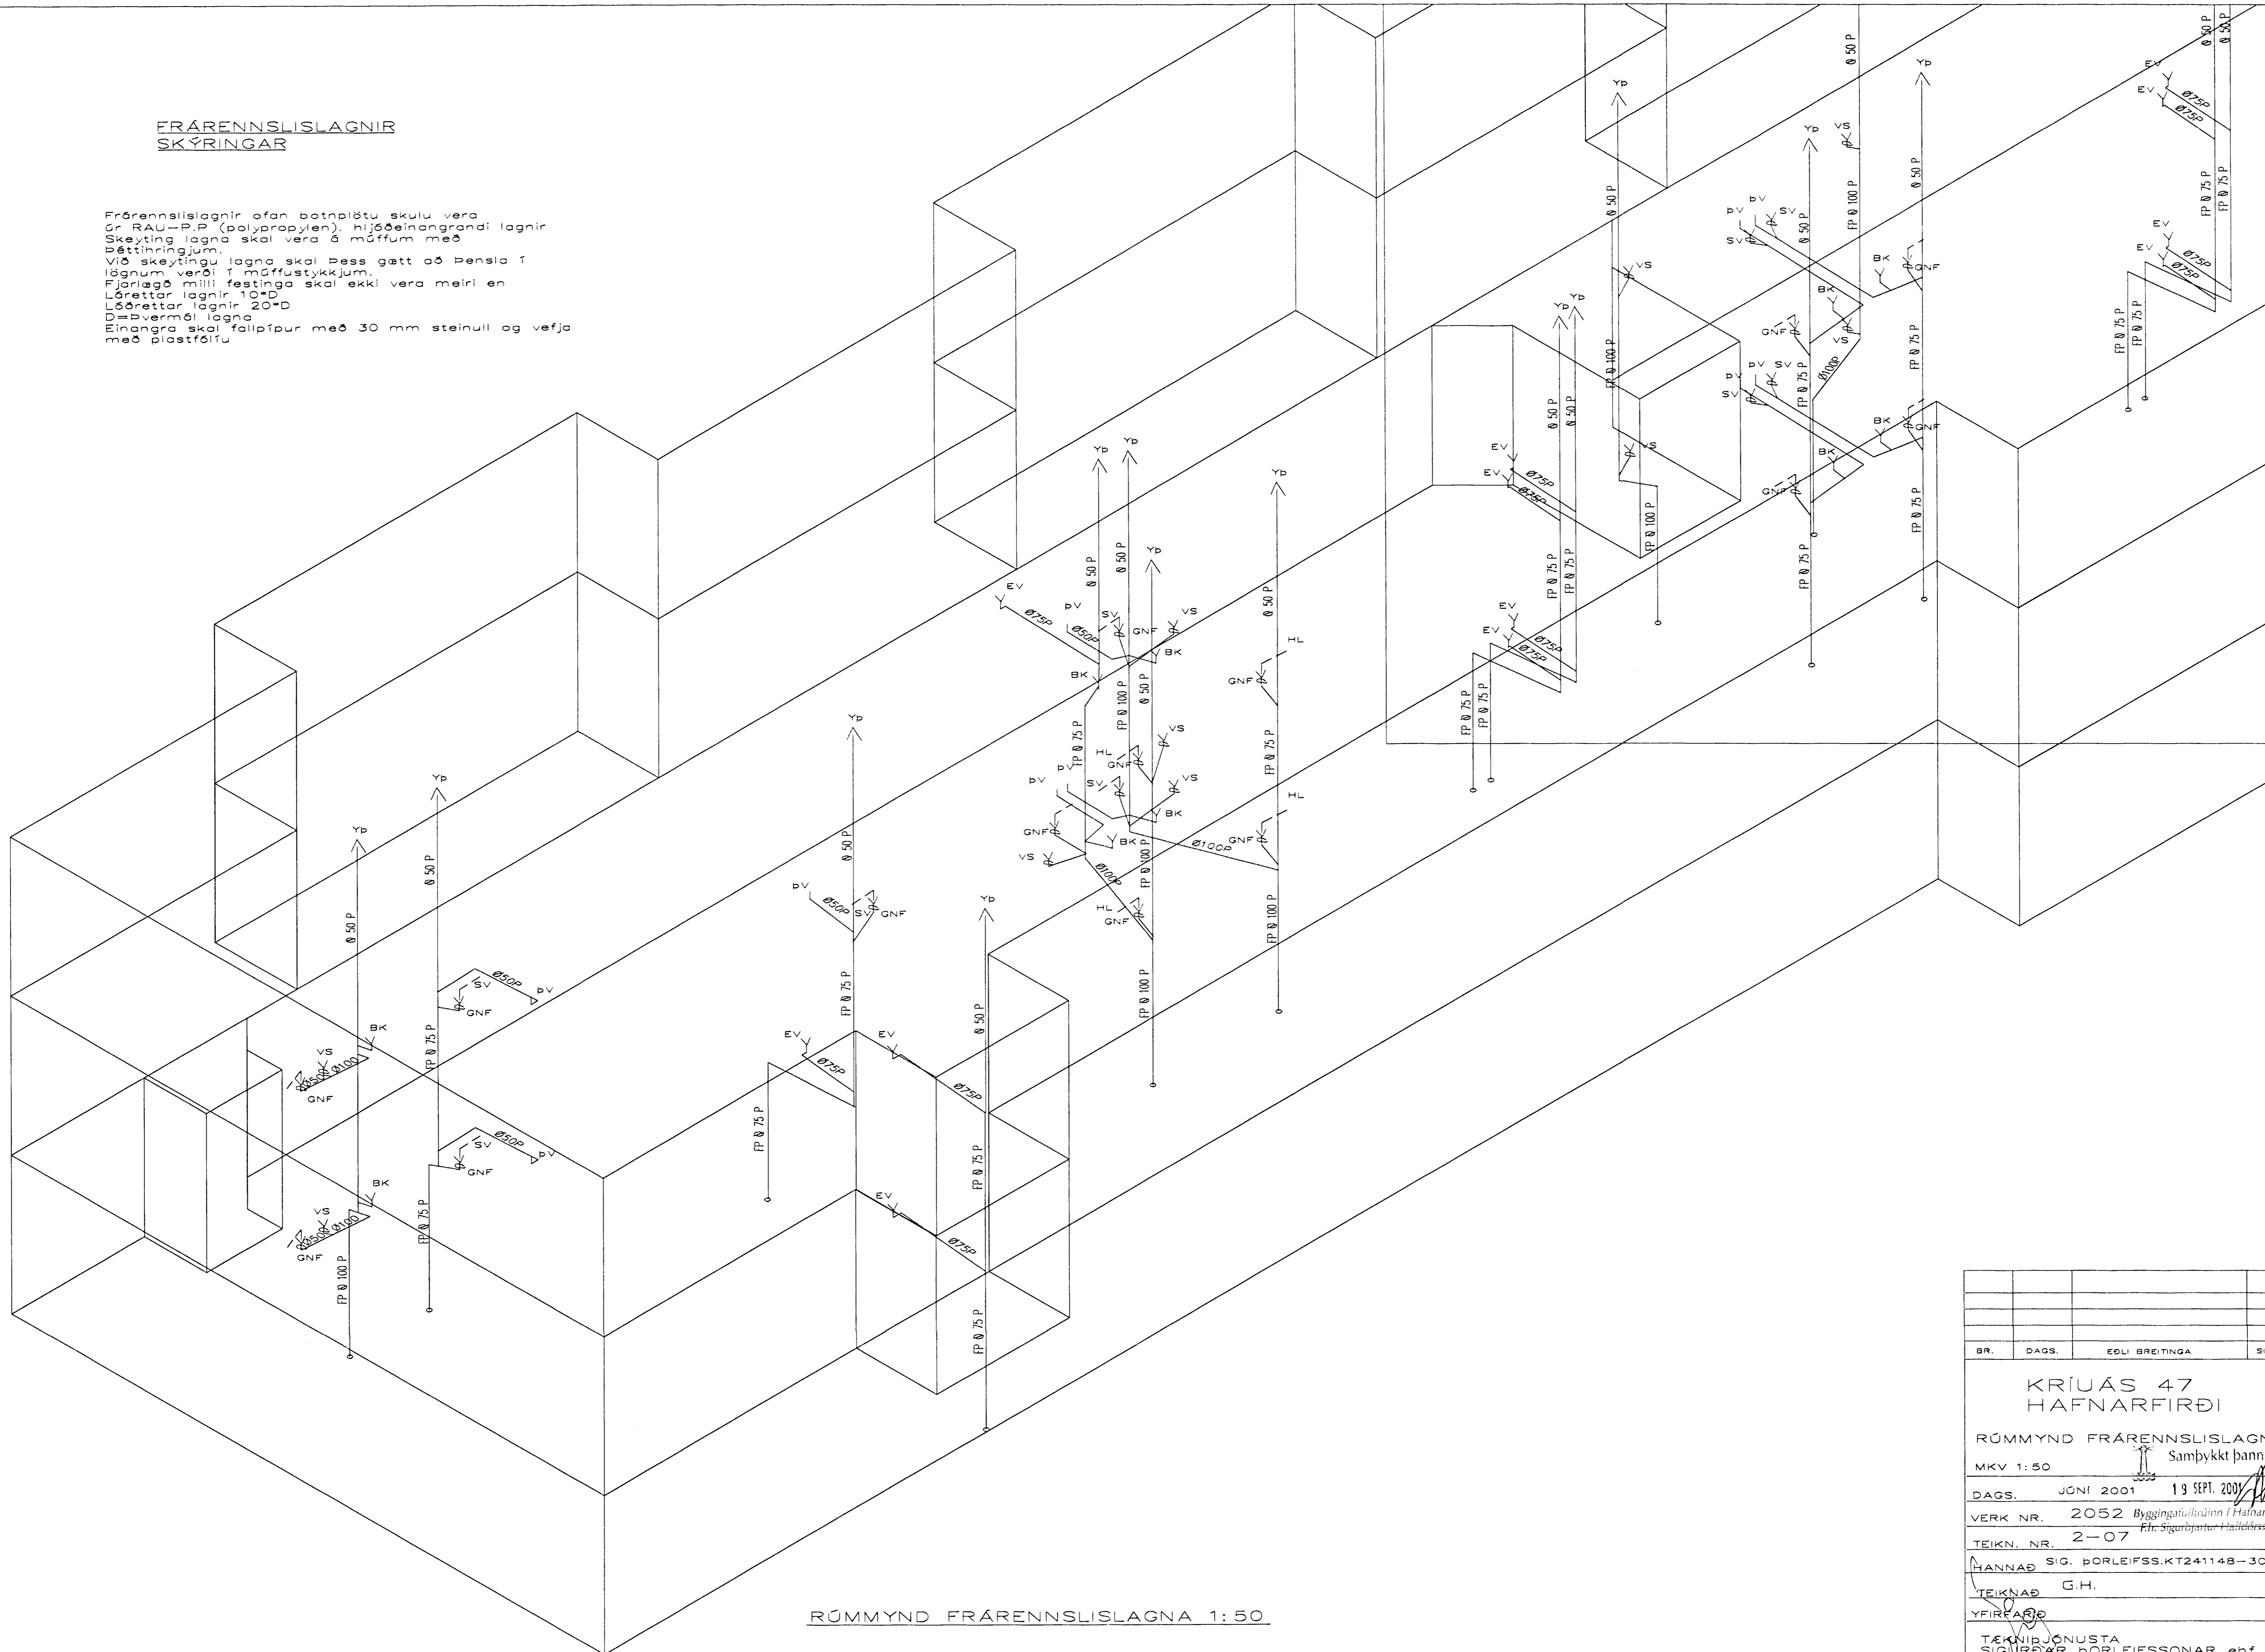

RÜMMYND FRÆNNISLAGNA 1:50

BR.	DAGS.	EDLI BREITINGA	SIGN.
<b>KRÍUÁS 47 HAFNARFIRÐI</b>			
RÜMMYND FRÆNNISLAGNA MKV 1:50 <span style="float: right;">Samþykkt þann</span>			
DAGS. JÚNÍ 2001 <span style="float: right;">19 SEPT. 2001</span>			
VERK NR. 2052 <span style="float: right;">Byggingafræðingur í Hafnarfirði</span>			
TEIKN. NR. 2-07 <span style="float: right;">Efr. Sigurðarson / Vallabrésson</span>			
HANNAÐ SIG. ÞORLEIFSS. KT241148-3009			
TEIKNAD G.H.			
YFIRFARAD			
TEIKNIBJÓNUSTA SIGURÐAR ÞORLEIFSSONAR ehf			
STRANDGÖTU 11-220 HAFNARFIRÐI-SÍMI 555-4255			

*Handwritten signature*