


**FRÆRENNISLAGNIR
SKÝRINGAR**

Frærennislagnir ofan botnplötu skulu vera
úr RAU-P.P. (polypropylen), niðræinangrandi lagnir.
Skeyting lagna skal vera á múffum með
Béttihringjum.
Við skeytingu lagna skal þess gætt að þensla í
lögnum verði í múffustykkjum.
Fjarlægð milli festinga skal ekki vera meiri en
Lóðrettar lagnir 10*D
Lóðrettar lagnir 20*D
D = þvermál lagna
Einingara skal fallpípur með 30 mm steinull og vefja
með plastfölu.

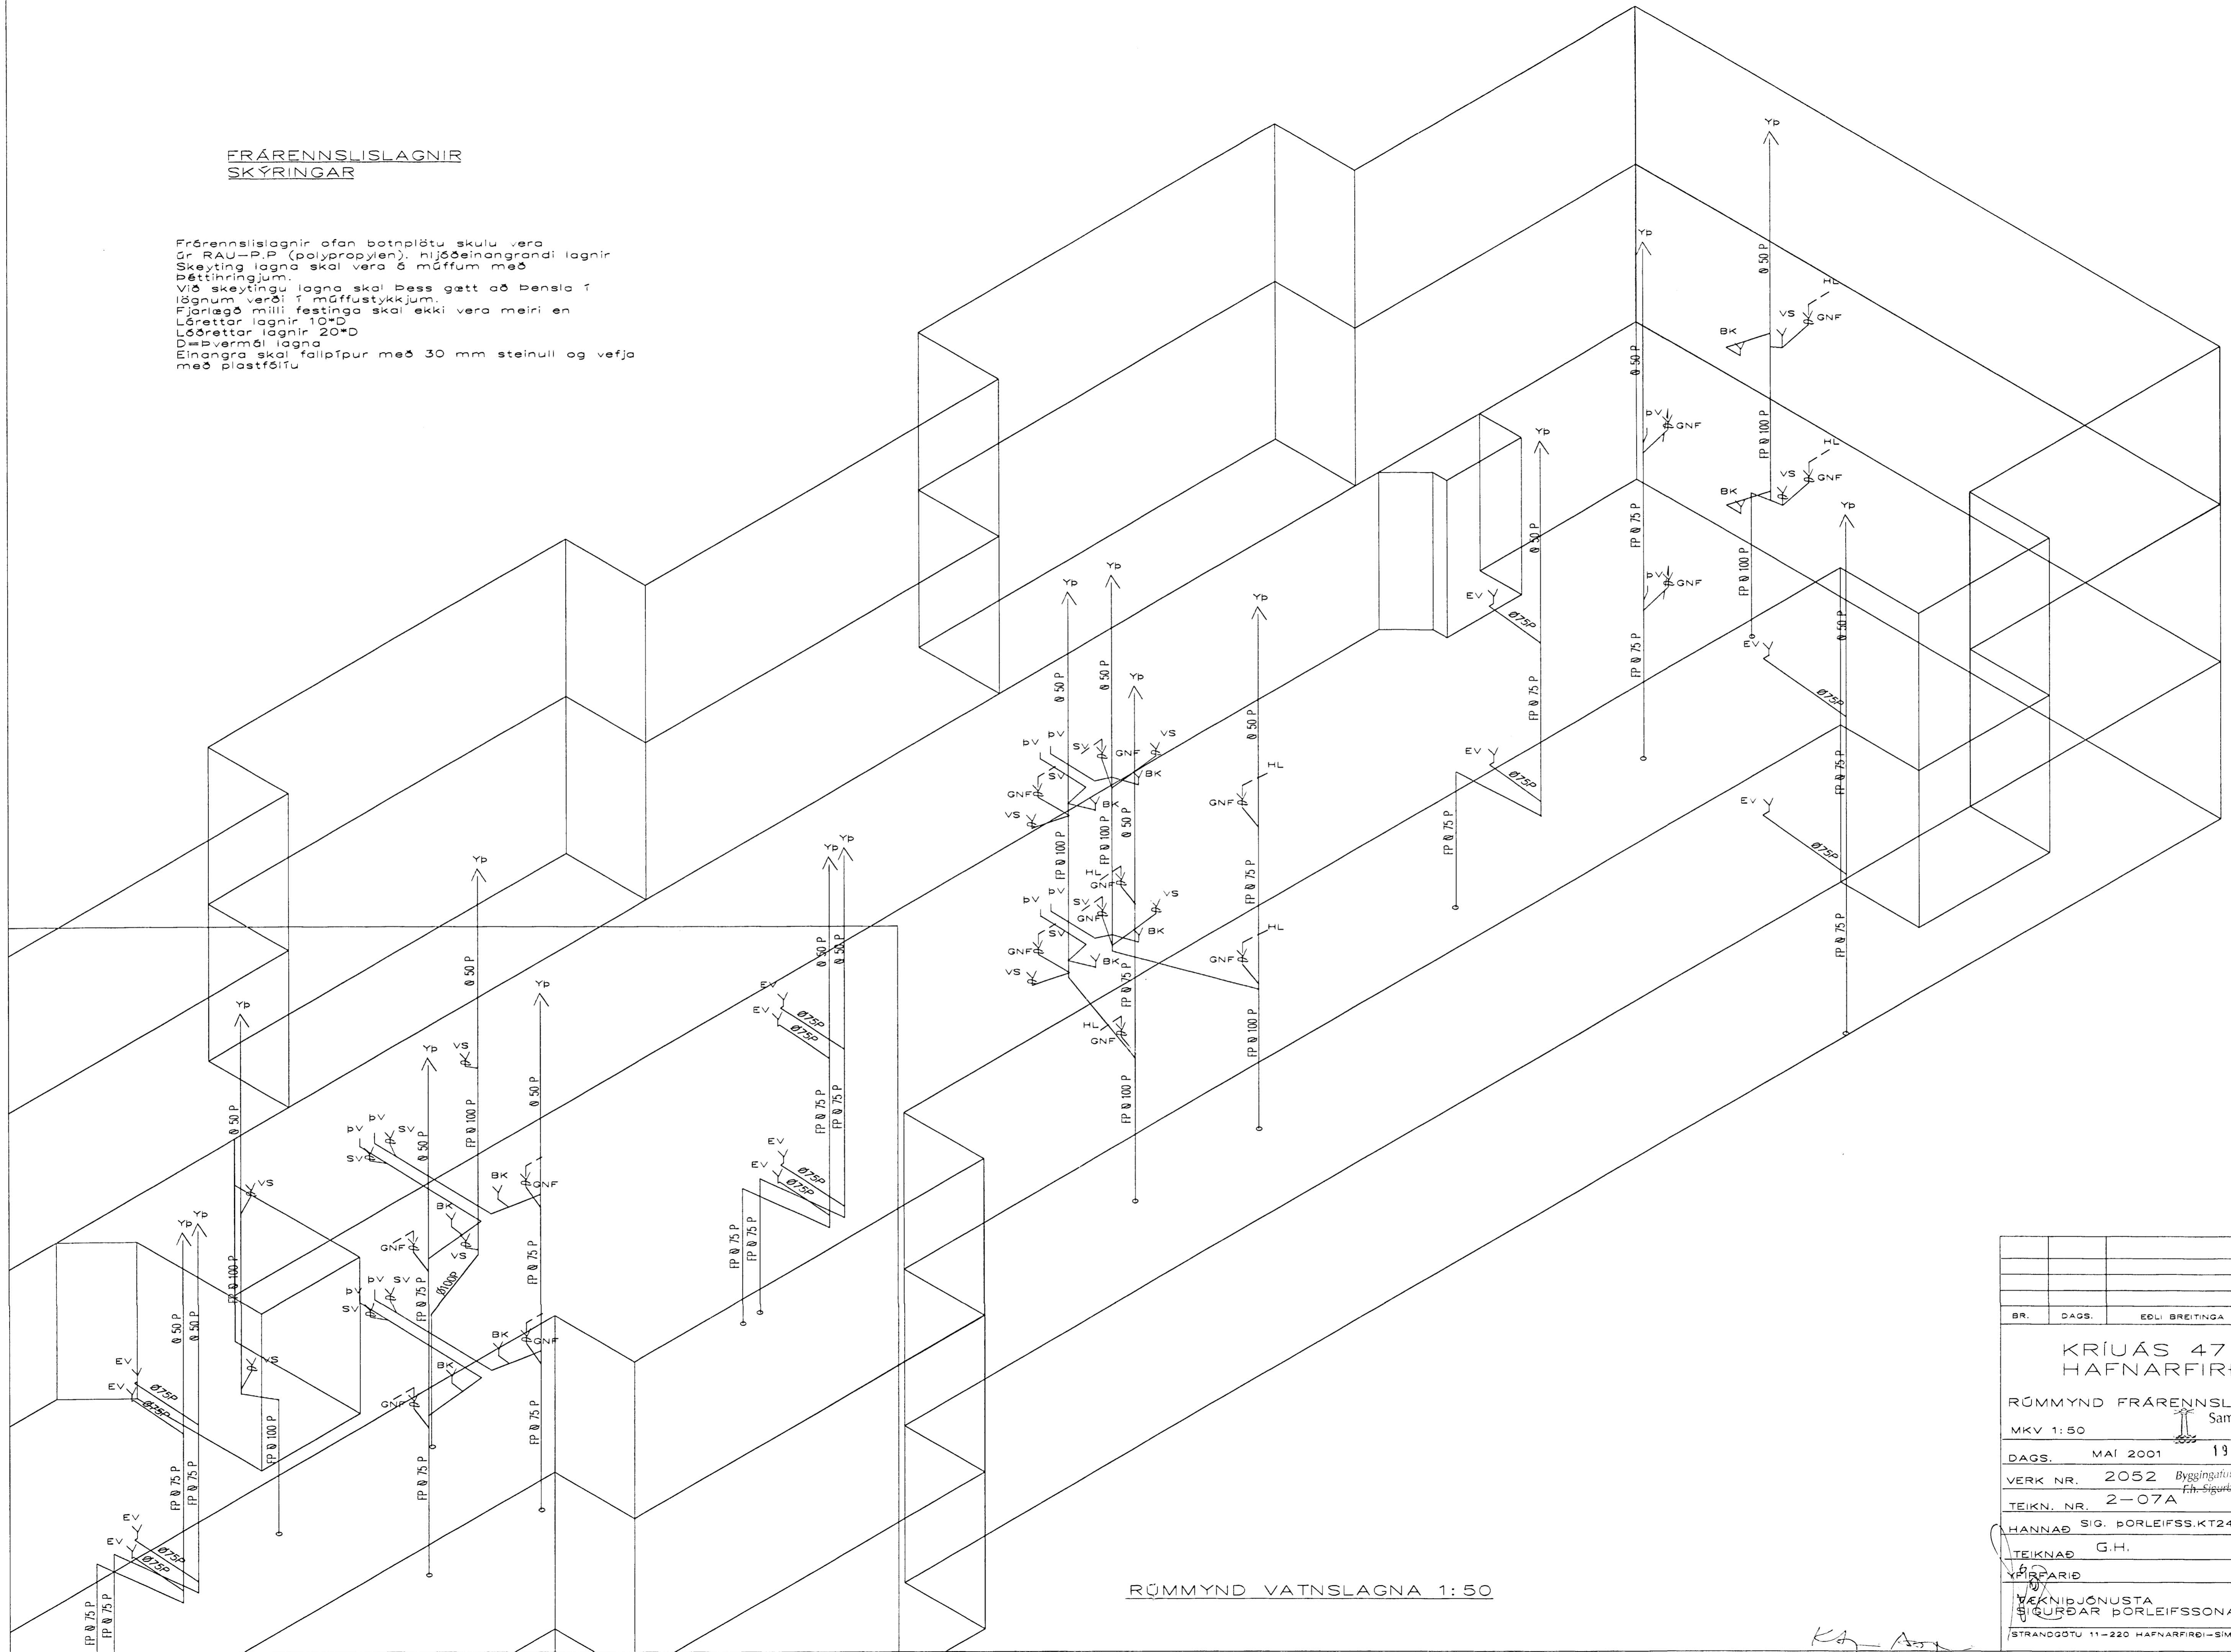

RÜMMYND VATNSLAGNA 1:50

BR.	DAGS.	EDLI BREITINGA	SIGN.
KRIUÁS 47 HAFNARFIRÐI			
RÜMMYND FRÆRENNISLAGNA Samþykkt þann			
MKV 1:50			
DAGS. MAÍ 2001 19 SEPT. 2001			
VERK NR. 2052 Bygginguáskilun (F.H. Það)			
TEIKN. NR. 2-07A F.H. Sigurbjartur M. Þóðsson			
HANNAÐ SIG. ÞORLEIFSS. KT241148-3009			
TEIKNAD G.H.			
YFIRFARIÐ			
VEKNIÐJÓNUSTA SIGURDAR ÞORLEIFSSONAR ehf			
STRANDGÖTU 11-220 HAFNARFIRÐI-SÍMI 555-4255			

KA - 137