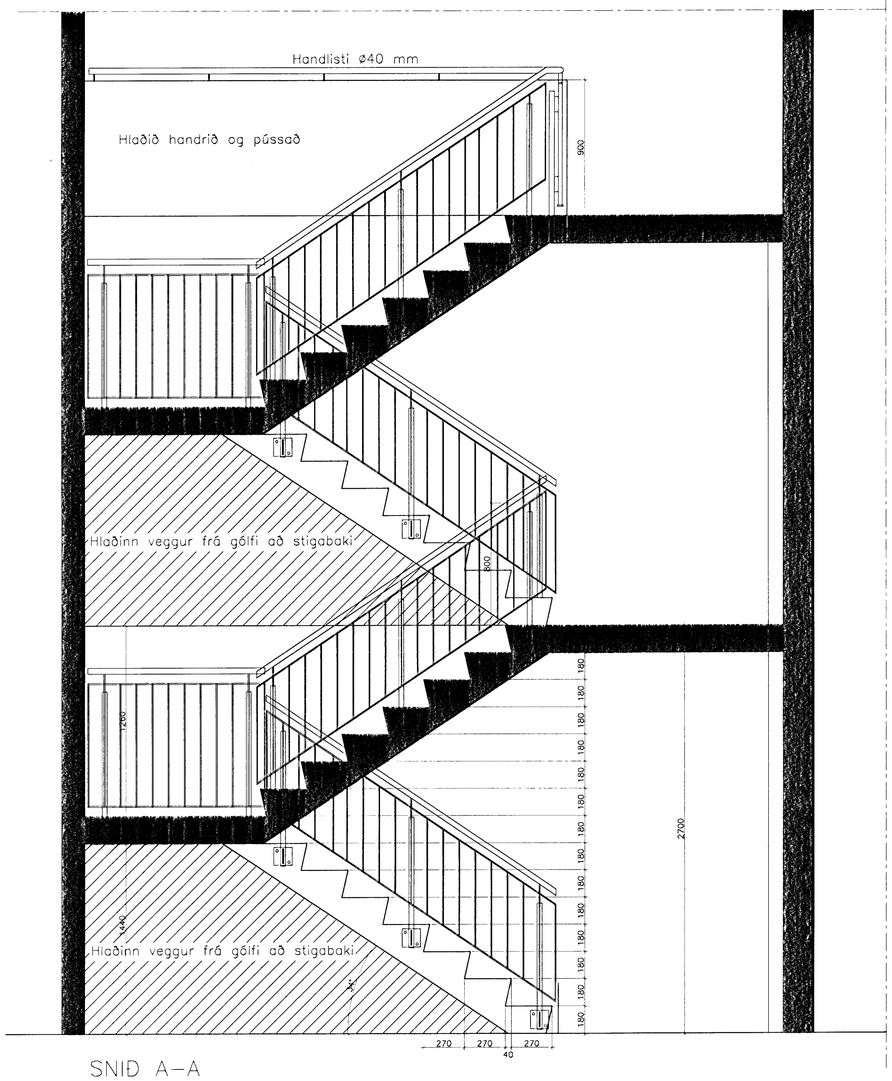

SNIÐ A–A

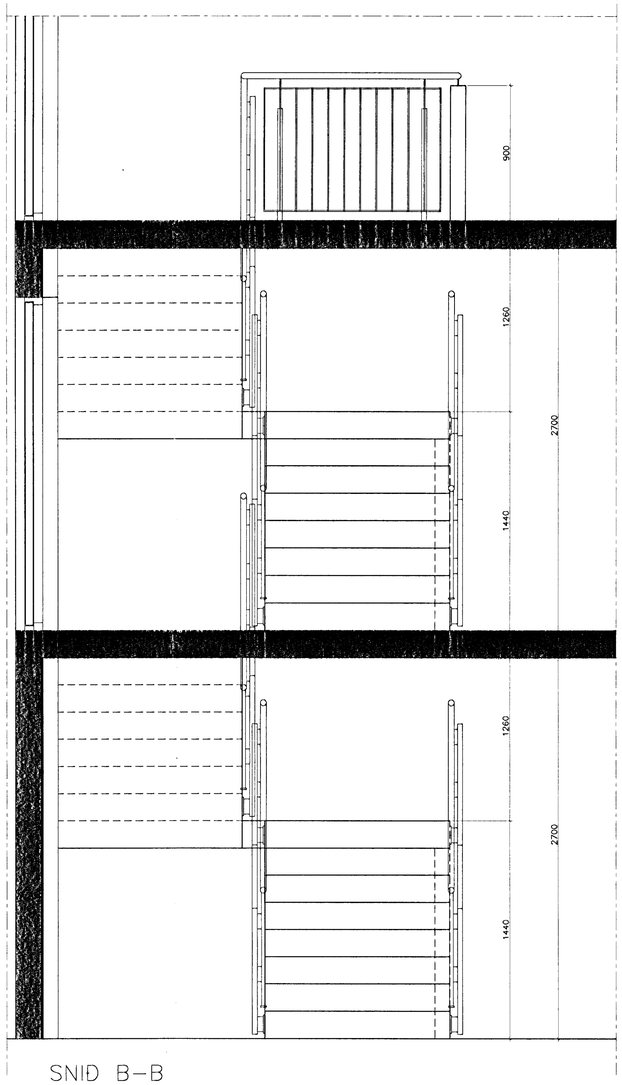

SNIÐ B–B

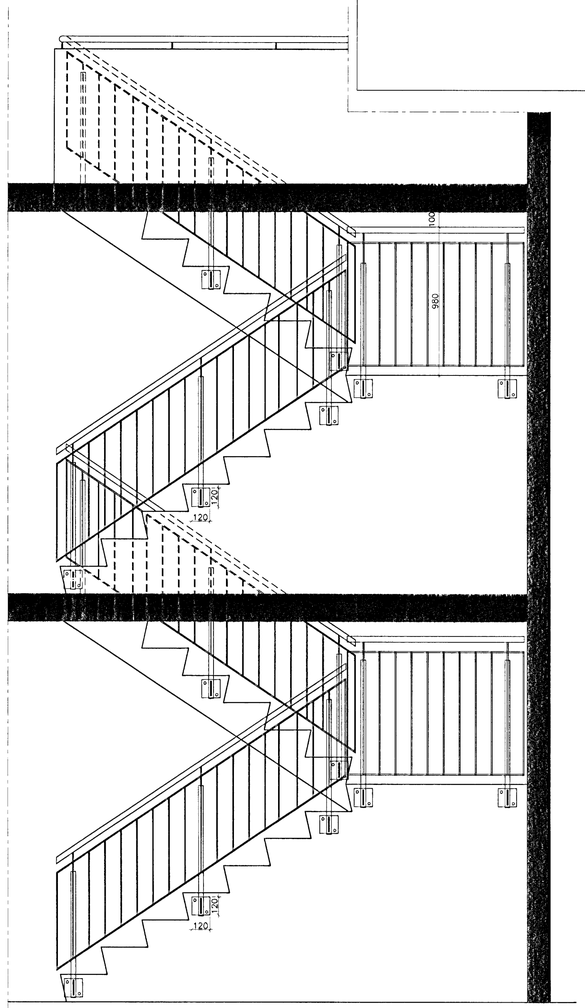

ÚTLIT

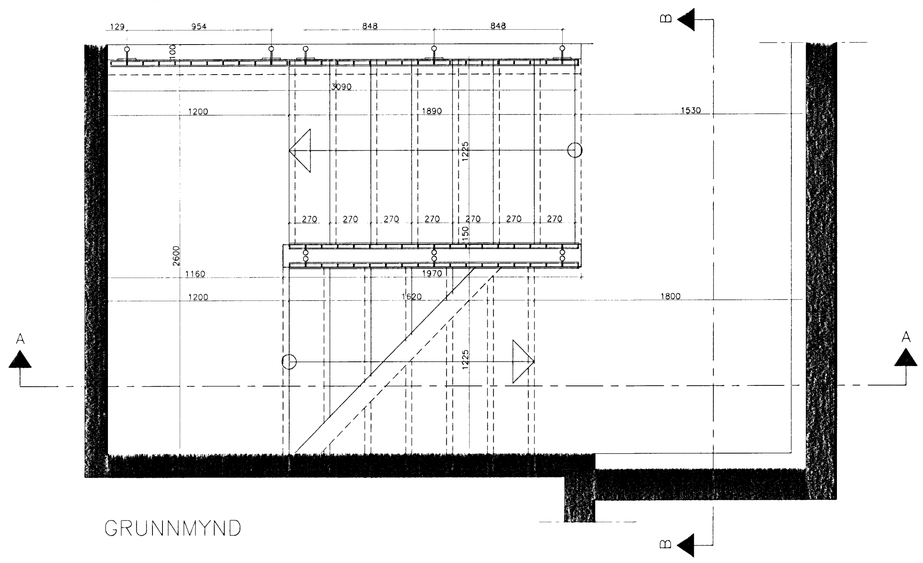

GRUNNMYND

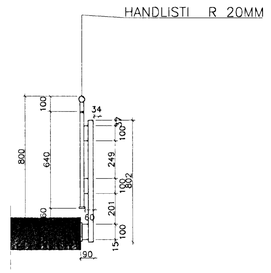

SNIÐ

Samþykkt þann
19 SEPT. 2001
Byggingafulltrúinn í Hafnarfirði
F.h. Sigurbjartur Halldórsson

1) BREYTT

KRÍUÁS 47, HAFNARFIRRÐI

FJÖLBÝLISHÚS

STIG KVARÐI: 1:20

DAGS.: 27.02.01 STAÐF. BURÐARÞOL

HANNAÐ:KÁ/JL TEIKNAÐ: DKK YFIRF.:KÁ

ALARK arkitektar sf.
JAKOB EMIL LINDAL ARKITEKT FAÍ KT. 050957-3229
KRISTJÁN ÁSGEIRSSON ARKITEKT FAÍ KT. 140956-4309
HAMRABORG 7
200 KÓPAVOGI
SÍMAR 564 1137
OG 554 5244
FAX: 564 4433
alark@alark.com
KT: 301193-2409

30