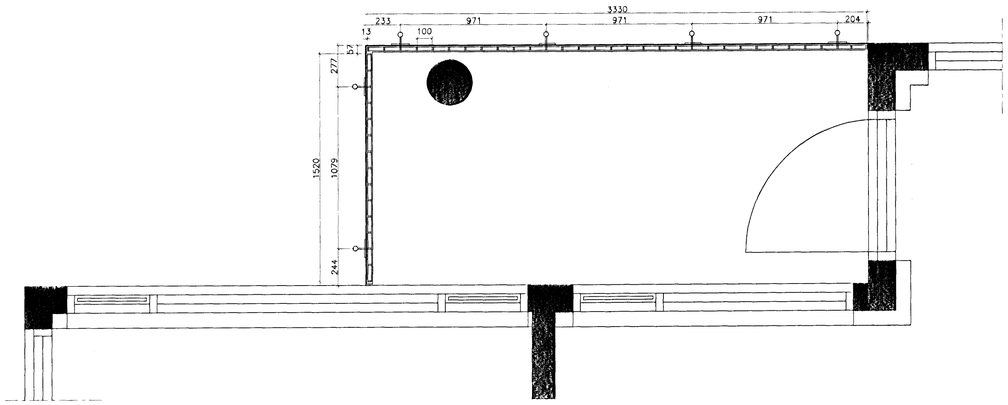

GRUNNMYND

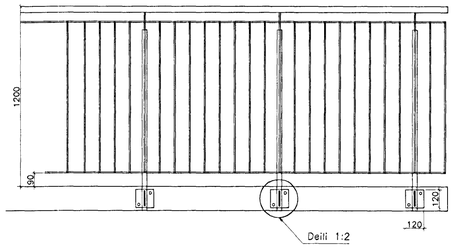

ÚTLIT

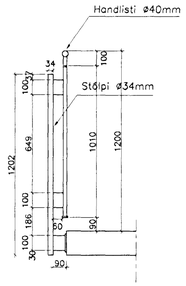

SNIÐ

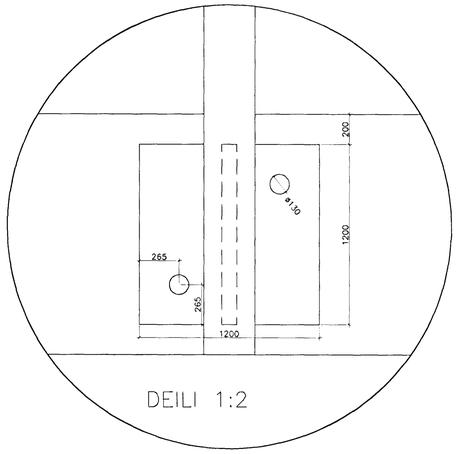

DEILI 1:2

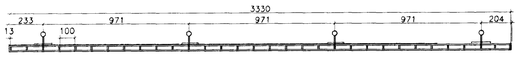

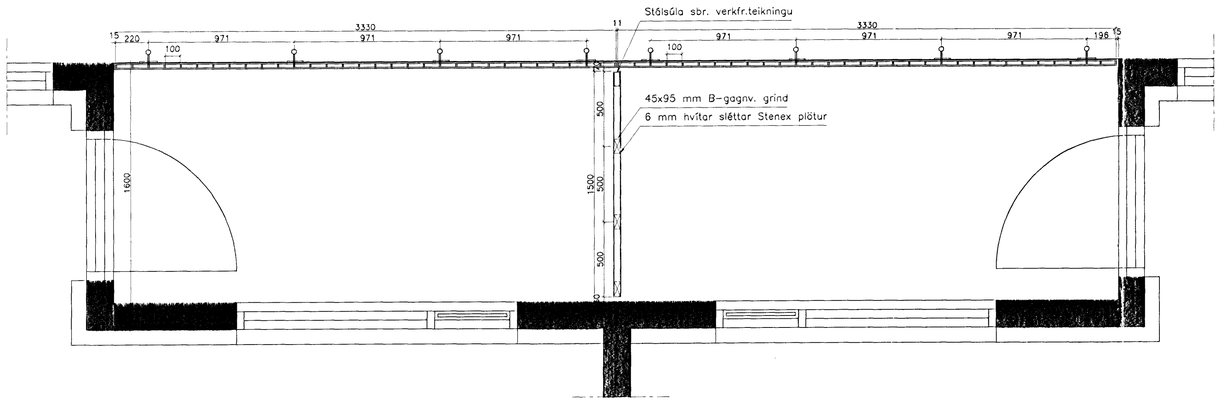

GRUNNMYND

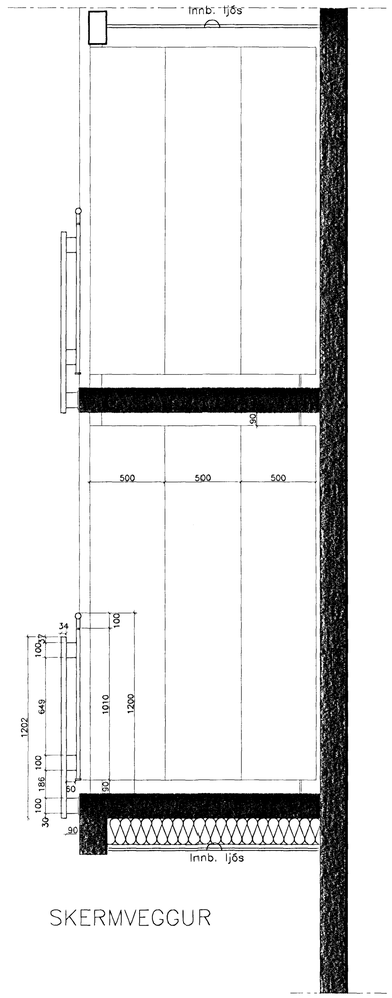

SKERMVEGGUR

Handrið á svölum:

Handrið er smíðað úr ø34 mm stálpa,10 mm þykku flatjárni og með ø40 mm handlista.
Handriðið skal festa með 2 x 12 mm galv. múrboltum í hverja plötu.
Suður á prófílum skulu slípast og plötur gatast eftir máli og heitgalvanhúðast því næst.
Þurrfilmuþykkt galvanhúðar sé minnst 70 míkron.

ATH. Öll mál takist á staðnum

Samþykkt
19 SEPT. 2001
Byggingafulltrúinn í Hafnarfirði
F.h. Sigurbjartur Halldórsson

1) BREYTT	

KRÍUÁS 47, HAFNARFIRRÐI

FJÖLBÝLISHÚS

Handrið á svölum — KVARÐI: 1:20/1:2

DAGS.: 27.02.01 — STAÐF. BURÐARÞÓL

HANNAÐ:KÁ/JL | TEIKNAÐ: DKK | YFIRF.:KÁ

ALARK arkitektar sf.
JAKOB EVEL LÍNDAL ARKITEKT FAÍ KT: 050957-3229
KRISTJÁN ÁGÚSTSSON ARKITEKT FAÍ KT: 140958-4309
HAMRABORG 7
200 KÓPAVOGI
SÍMAR 554 1137
OG 554 5244
FAX 554 4433
alark@alark.com
KT. 501193-2409

33