



09 MAÍ 2001

Bent skal á að samþykki þessi verður ekki
virk, fyrr en eftir skráningu eignaskipta-
yfirlýsingarinnar hjá Fasteignamat-
ráðgjafi og þinglýsingu hennar.

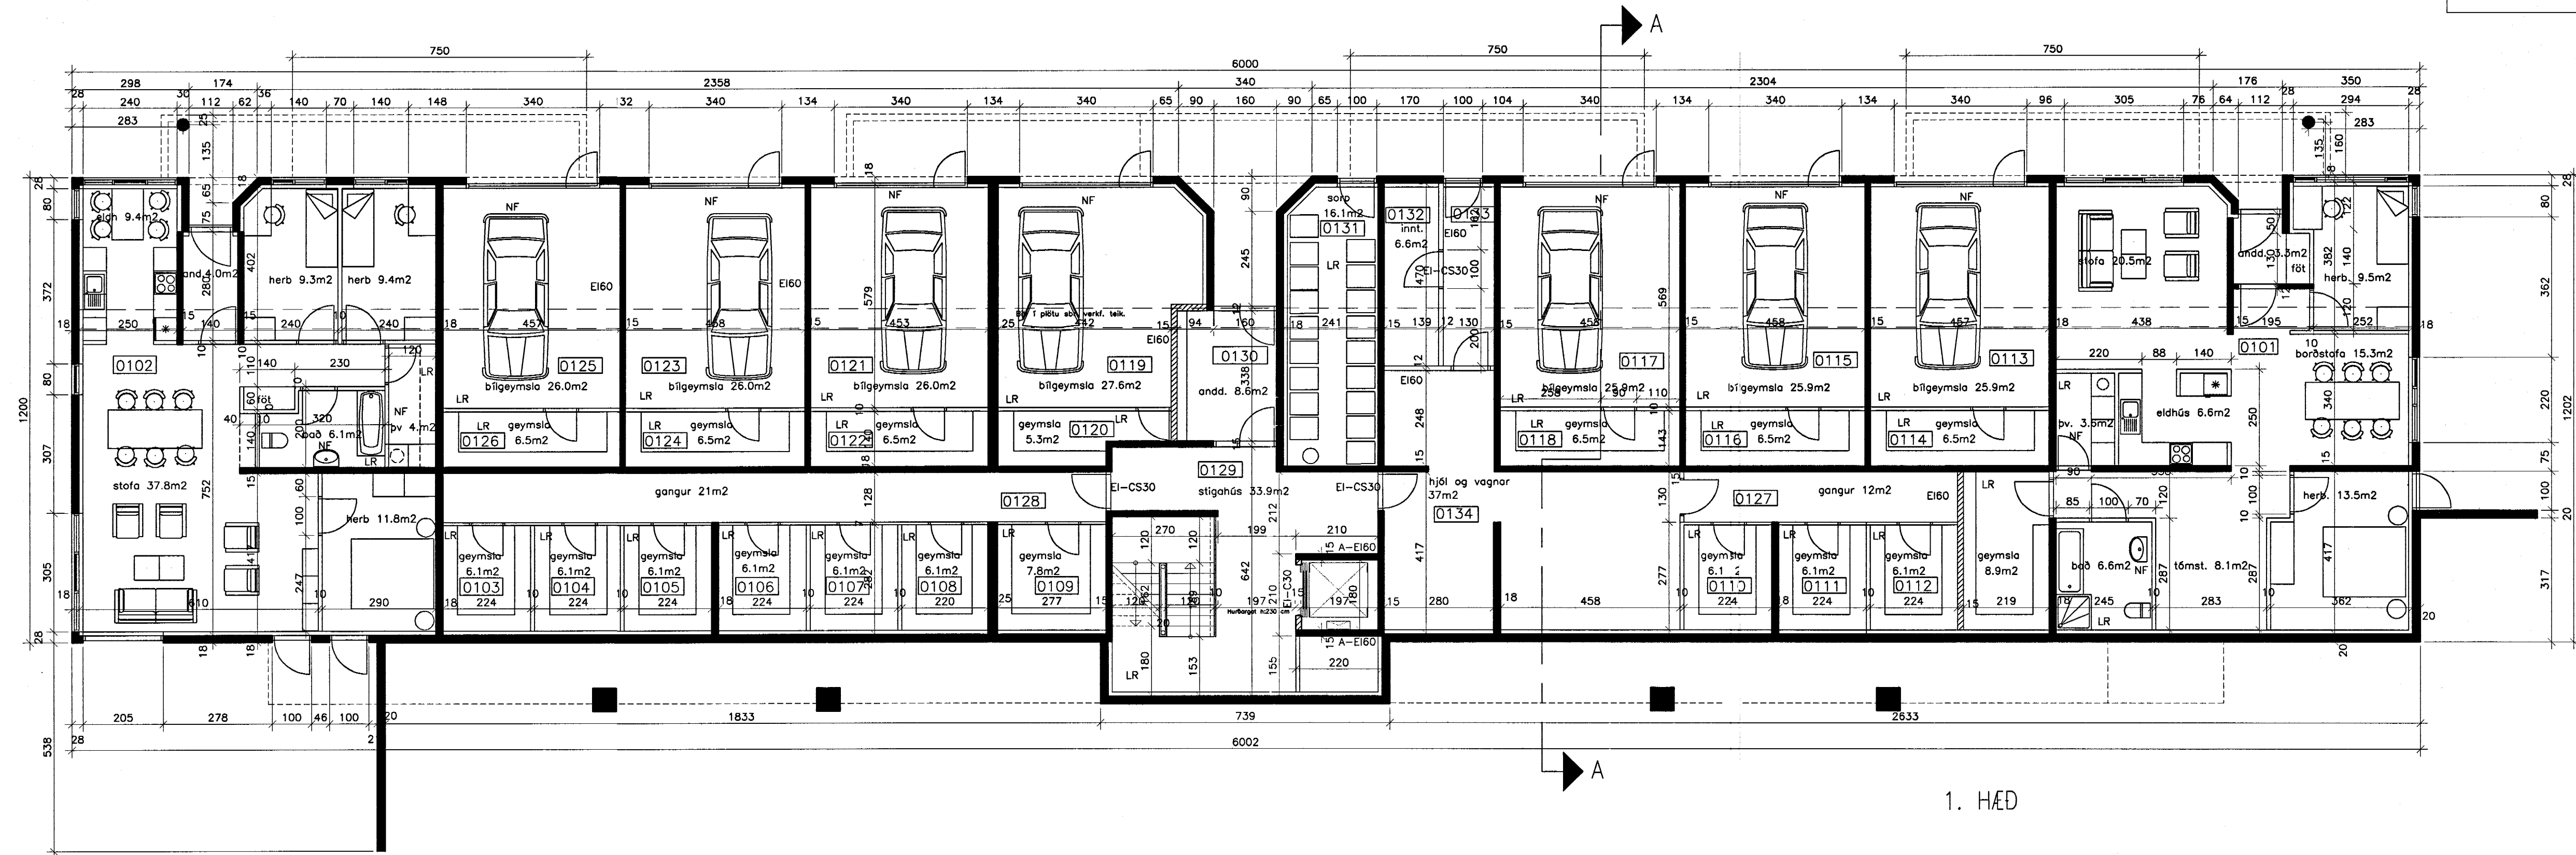

1. HÆÐ

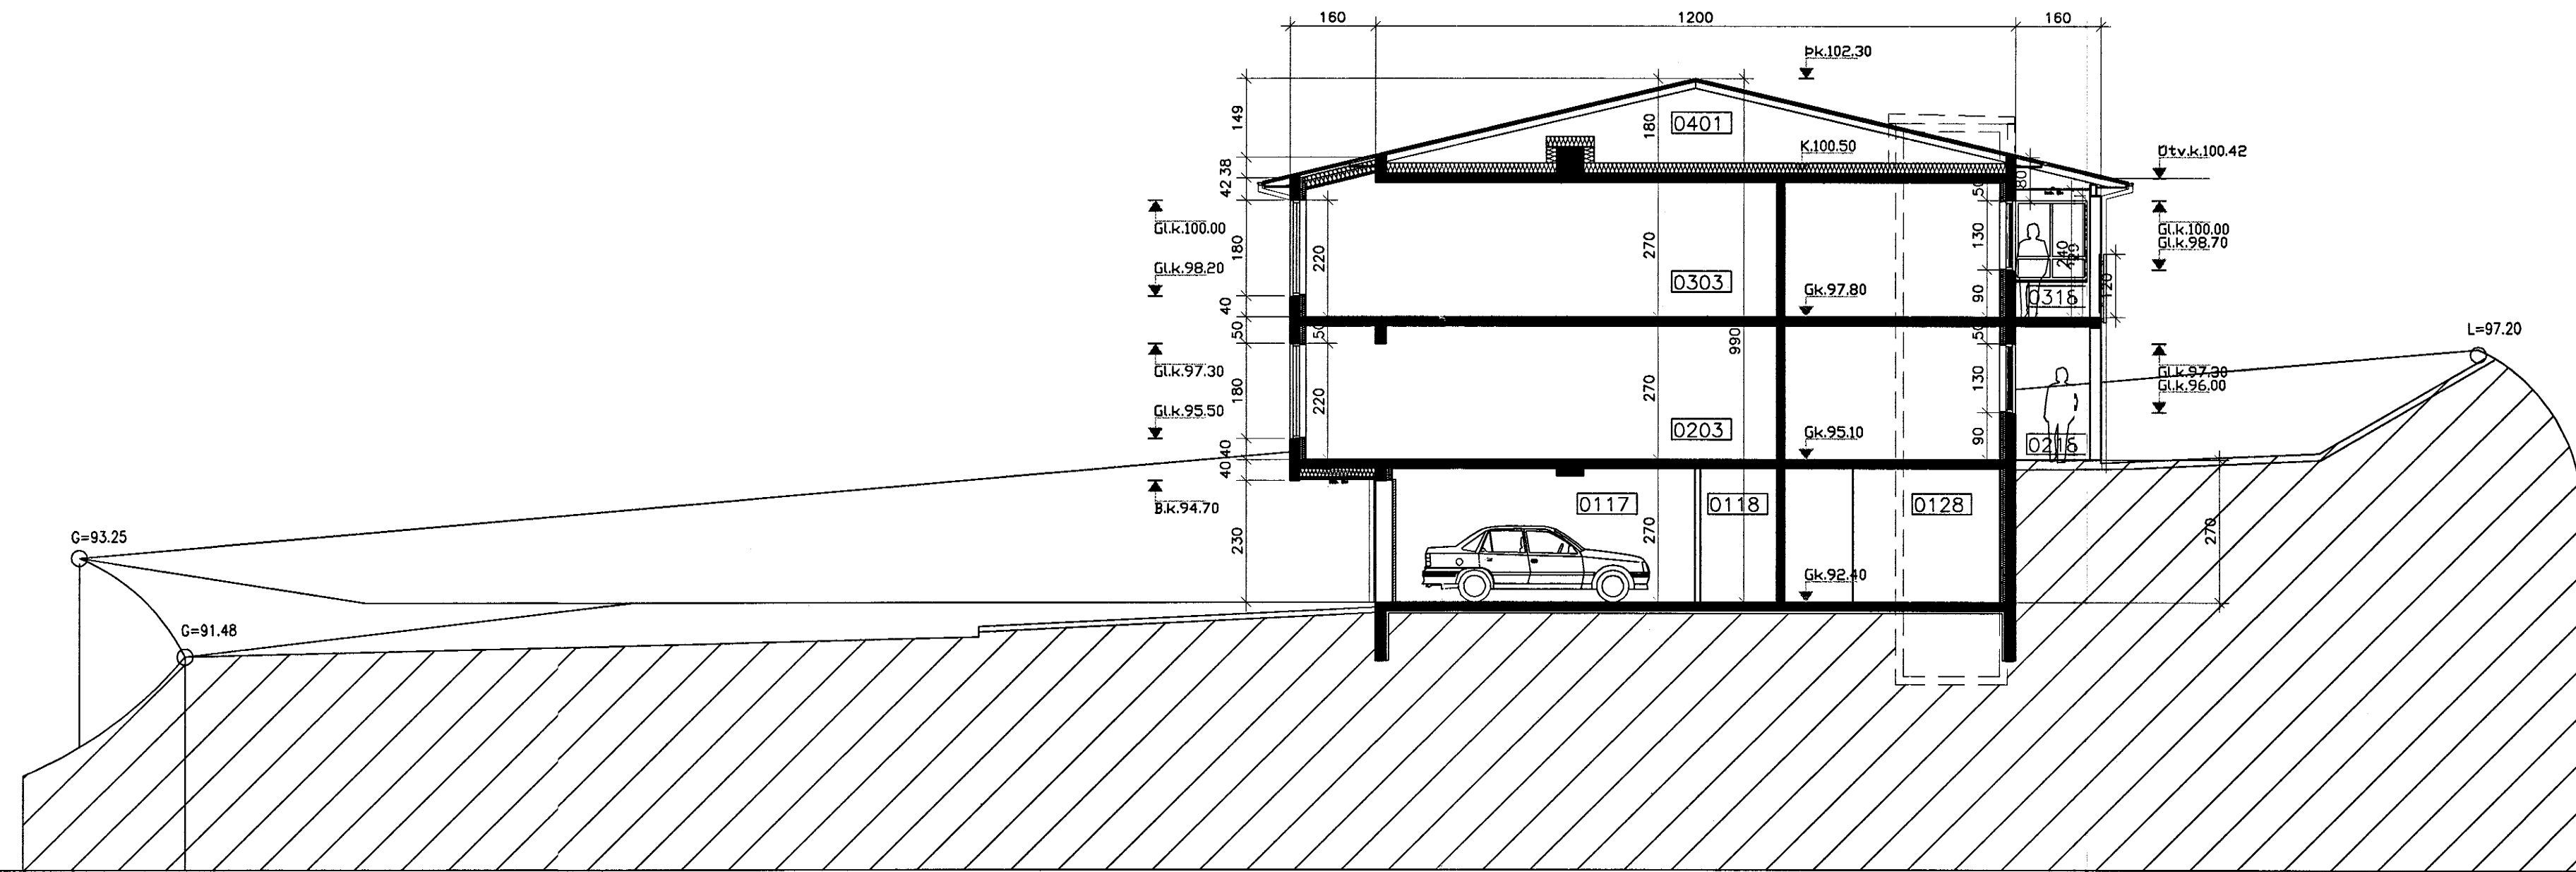

SNEIDING A-A

2) BREYTT 10.04.01	TH
Rýmisnúmer ásamt vegg milli rýma 0127 og 0134	
1) BREYTT 12.03.01	DKK
Númerum fyrir skráningartíðlu breytt	
Veggjum í anddyri breytt í íbúð 0101 og 0102	

KRÍUÁS 47 HAFNARFIRÐI

FJÖLBÝLISHÚS

GRUNNMÝND 1.HÆÐAR OG SNEIDING

KVARDI: 1:100

DAGS.: 24-10-2000

STADF.

HANNAÐ: J.L.KÁ. TEIKNAD: DKK YFIRF.: KÁ

ALARK
arkitektar sf.

HAFNARFIRÐI 7
200 KÖLFURGU
SMAR 554 1137
ÖÖ 554 5244
FAX 554 4333
alark@alark.com
www.alark.com

JANÓB ÖNL LINDAL ARKITEKT FAI KT: 050507-3229
KRIEJULM KÖRBERGSON ARKITEKT FAI KT: 140506-3203

Krjúas