


Byggingarfulltrúi  
samþykkir erindið.  
08. MAÍ 2001

*Bent skal á að samþykkt þessi verður ekki  
virk, fyrr en eftir skráningu eignaskipta-  
yfirlýsingarinnar hjá Fasteignamáli  
ráðsins og fjnglýsingu hennar.*

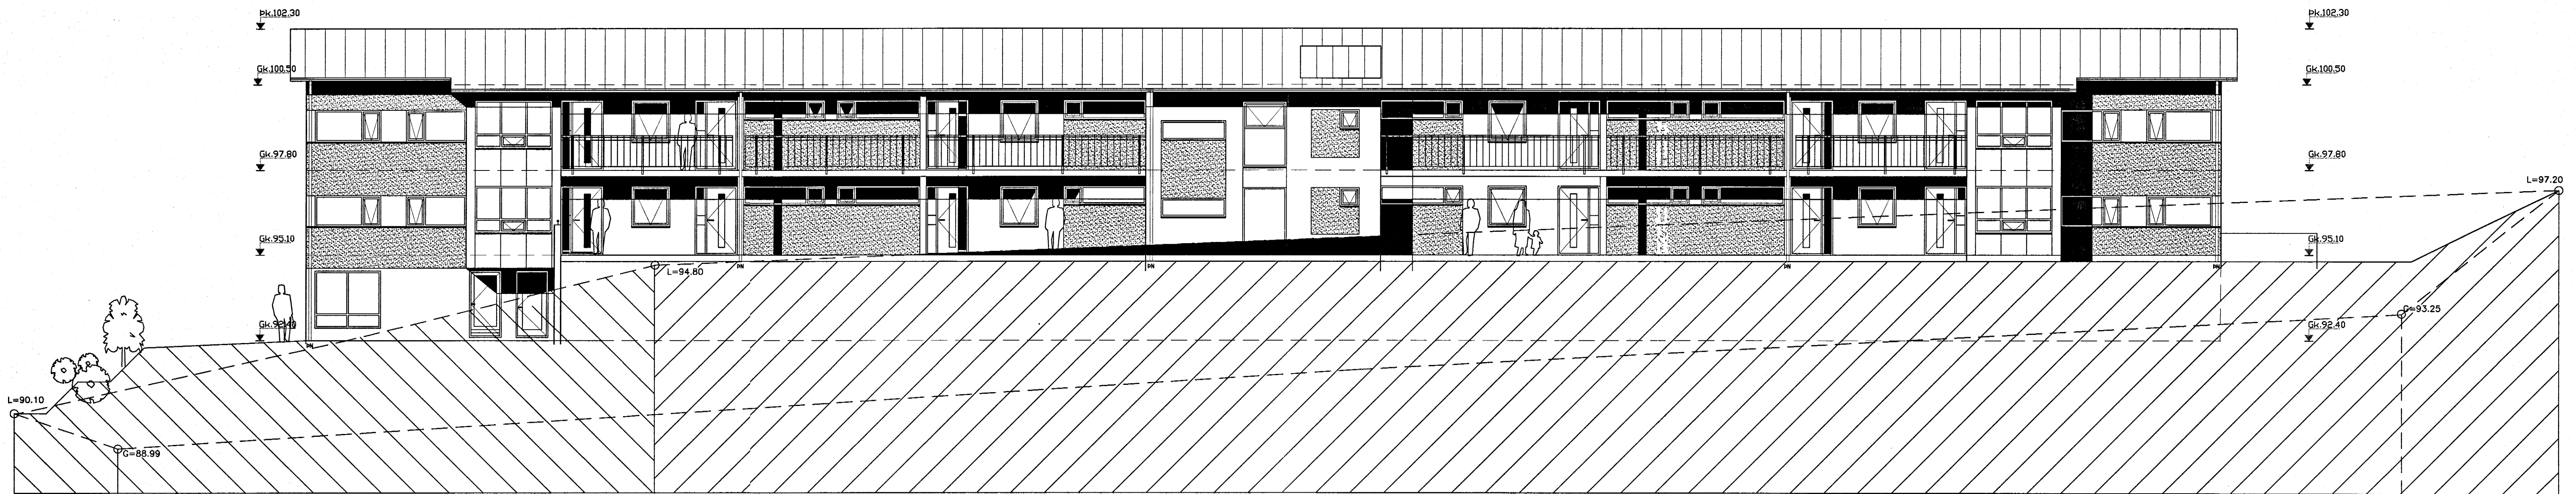

ÚTLIT SUDUR



ÚTLIT NORDUR

2) BREYTT 04.04.01	TH
Opnanleg gluggafélg í stofuglugga	
1) BREYTT 12.03.01	DKK
Lyftuhús teiknað inn og gluggum breytt.	
<b>KRÍUÁS 47, HAFNARFIRÐI</b>	
<b>FJÖLBÝLISHÚS</b>	
ÚTLIT NORDUR OG SUDUR	KVARDI: 1:100
DAGS.: 24-10-00	STADF. BURDARBÖL
HANNAD: JL,KÁ	TEIKNAD: DKK YFIRF.: KÁ
<b>05</b>	