
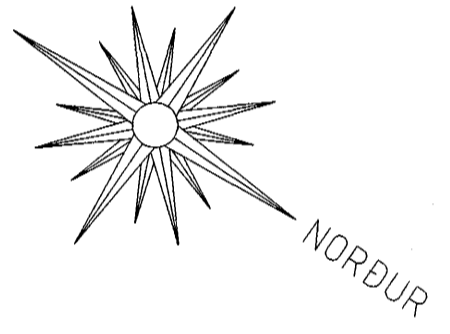


KRÍUÁS 5 HAFNARFIRÐI.

Sampykkt þann  
21 SEPT. 2000  
Byggingafrúinn í Hafnarfirði  
F.h. Kristján Þórarinnsson

KJP

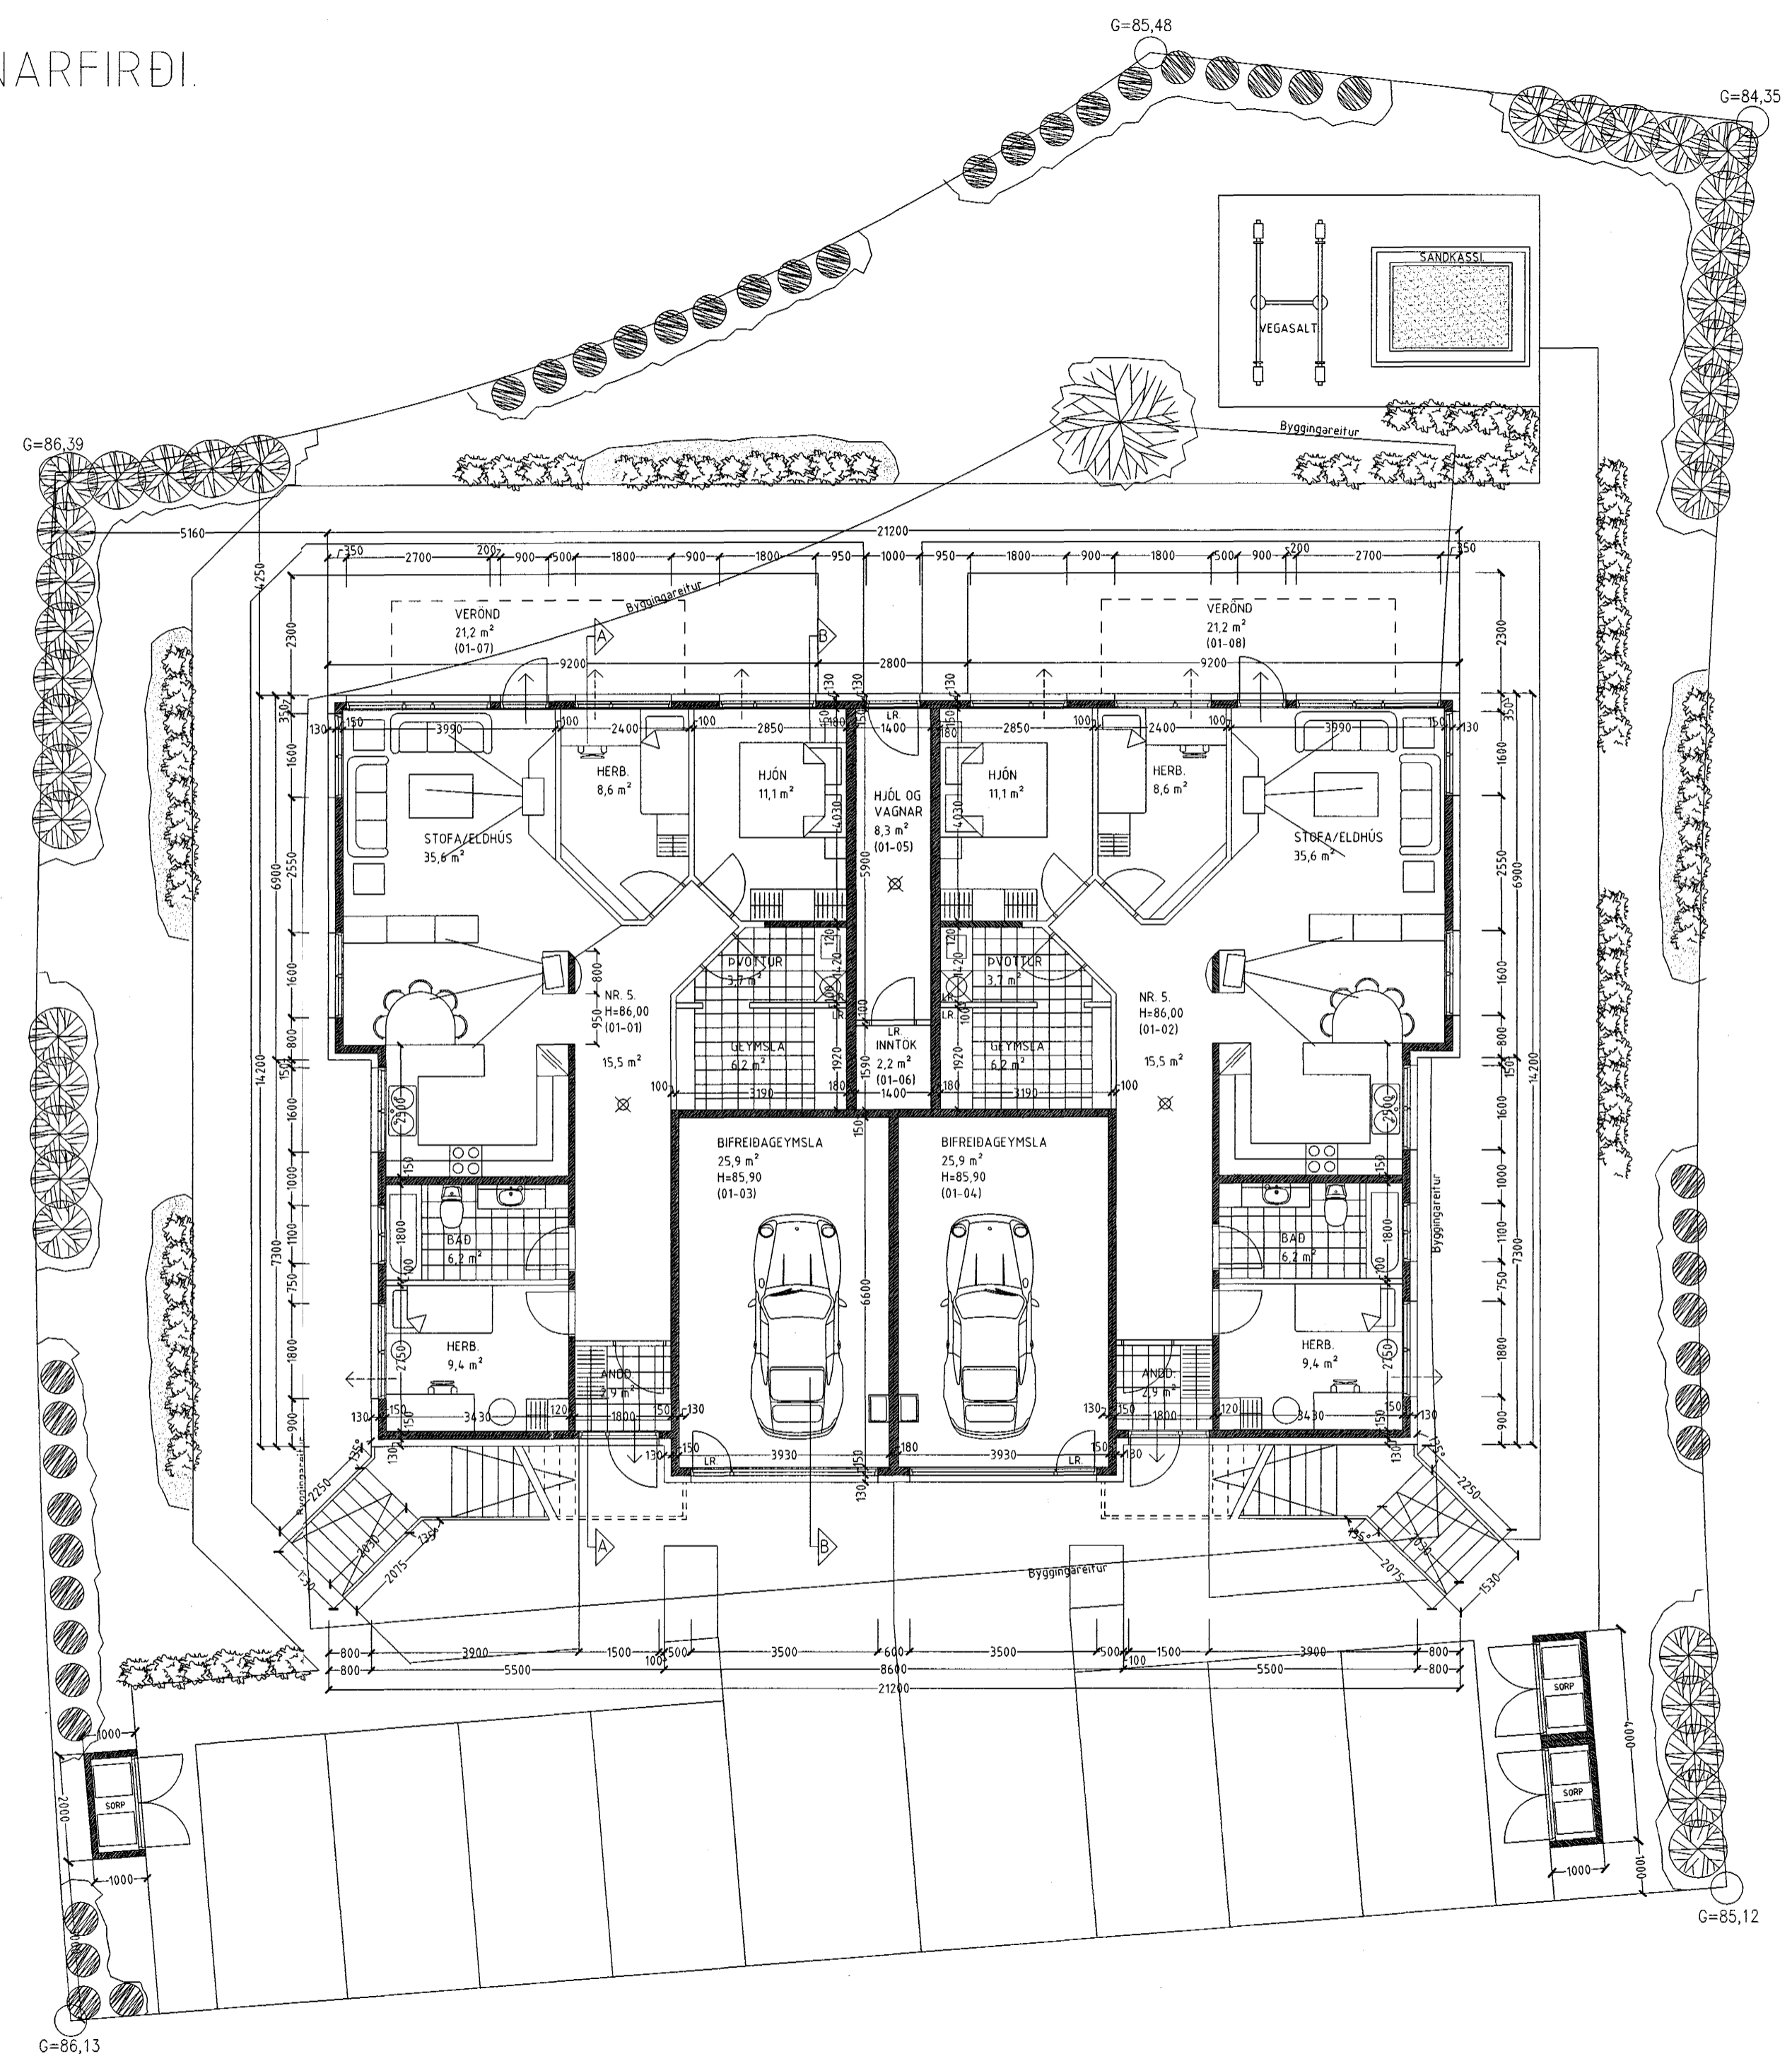

GRUNNMYND 1 HÆÐ MKV. 1:100.

KRÍUÁS 5 HAFNARFIRÐI.

Sigurður Þorvarðarson byggingafræðingur b.í.  
Teiknistofan Strandgötu 11 220 Hafnarfirði.  
STH. teiknistofan ehf. kt. 510298-2769. Kt. aðalhönnuðar: 141250-4189.  
Sími: 5651510. Fax: 5651299. Netfang: teiknistofan@islandia.is

Skýringar:	Aðaluppdráttur.
Teikning:	Grunnmynd 1 hæð.
Mælikvæði:	1 : 100.
Undirskrift:	21/9 00 KJP
Blað nr: 1 af 5.	Dagsetning: 29 ágúst 2000.
Breytt:	Hæðarsetning og þakalla breytt 21 sept. 2000