KRÍUÁS 7 HAFNARFIRÐI.

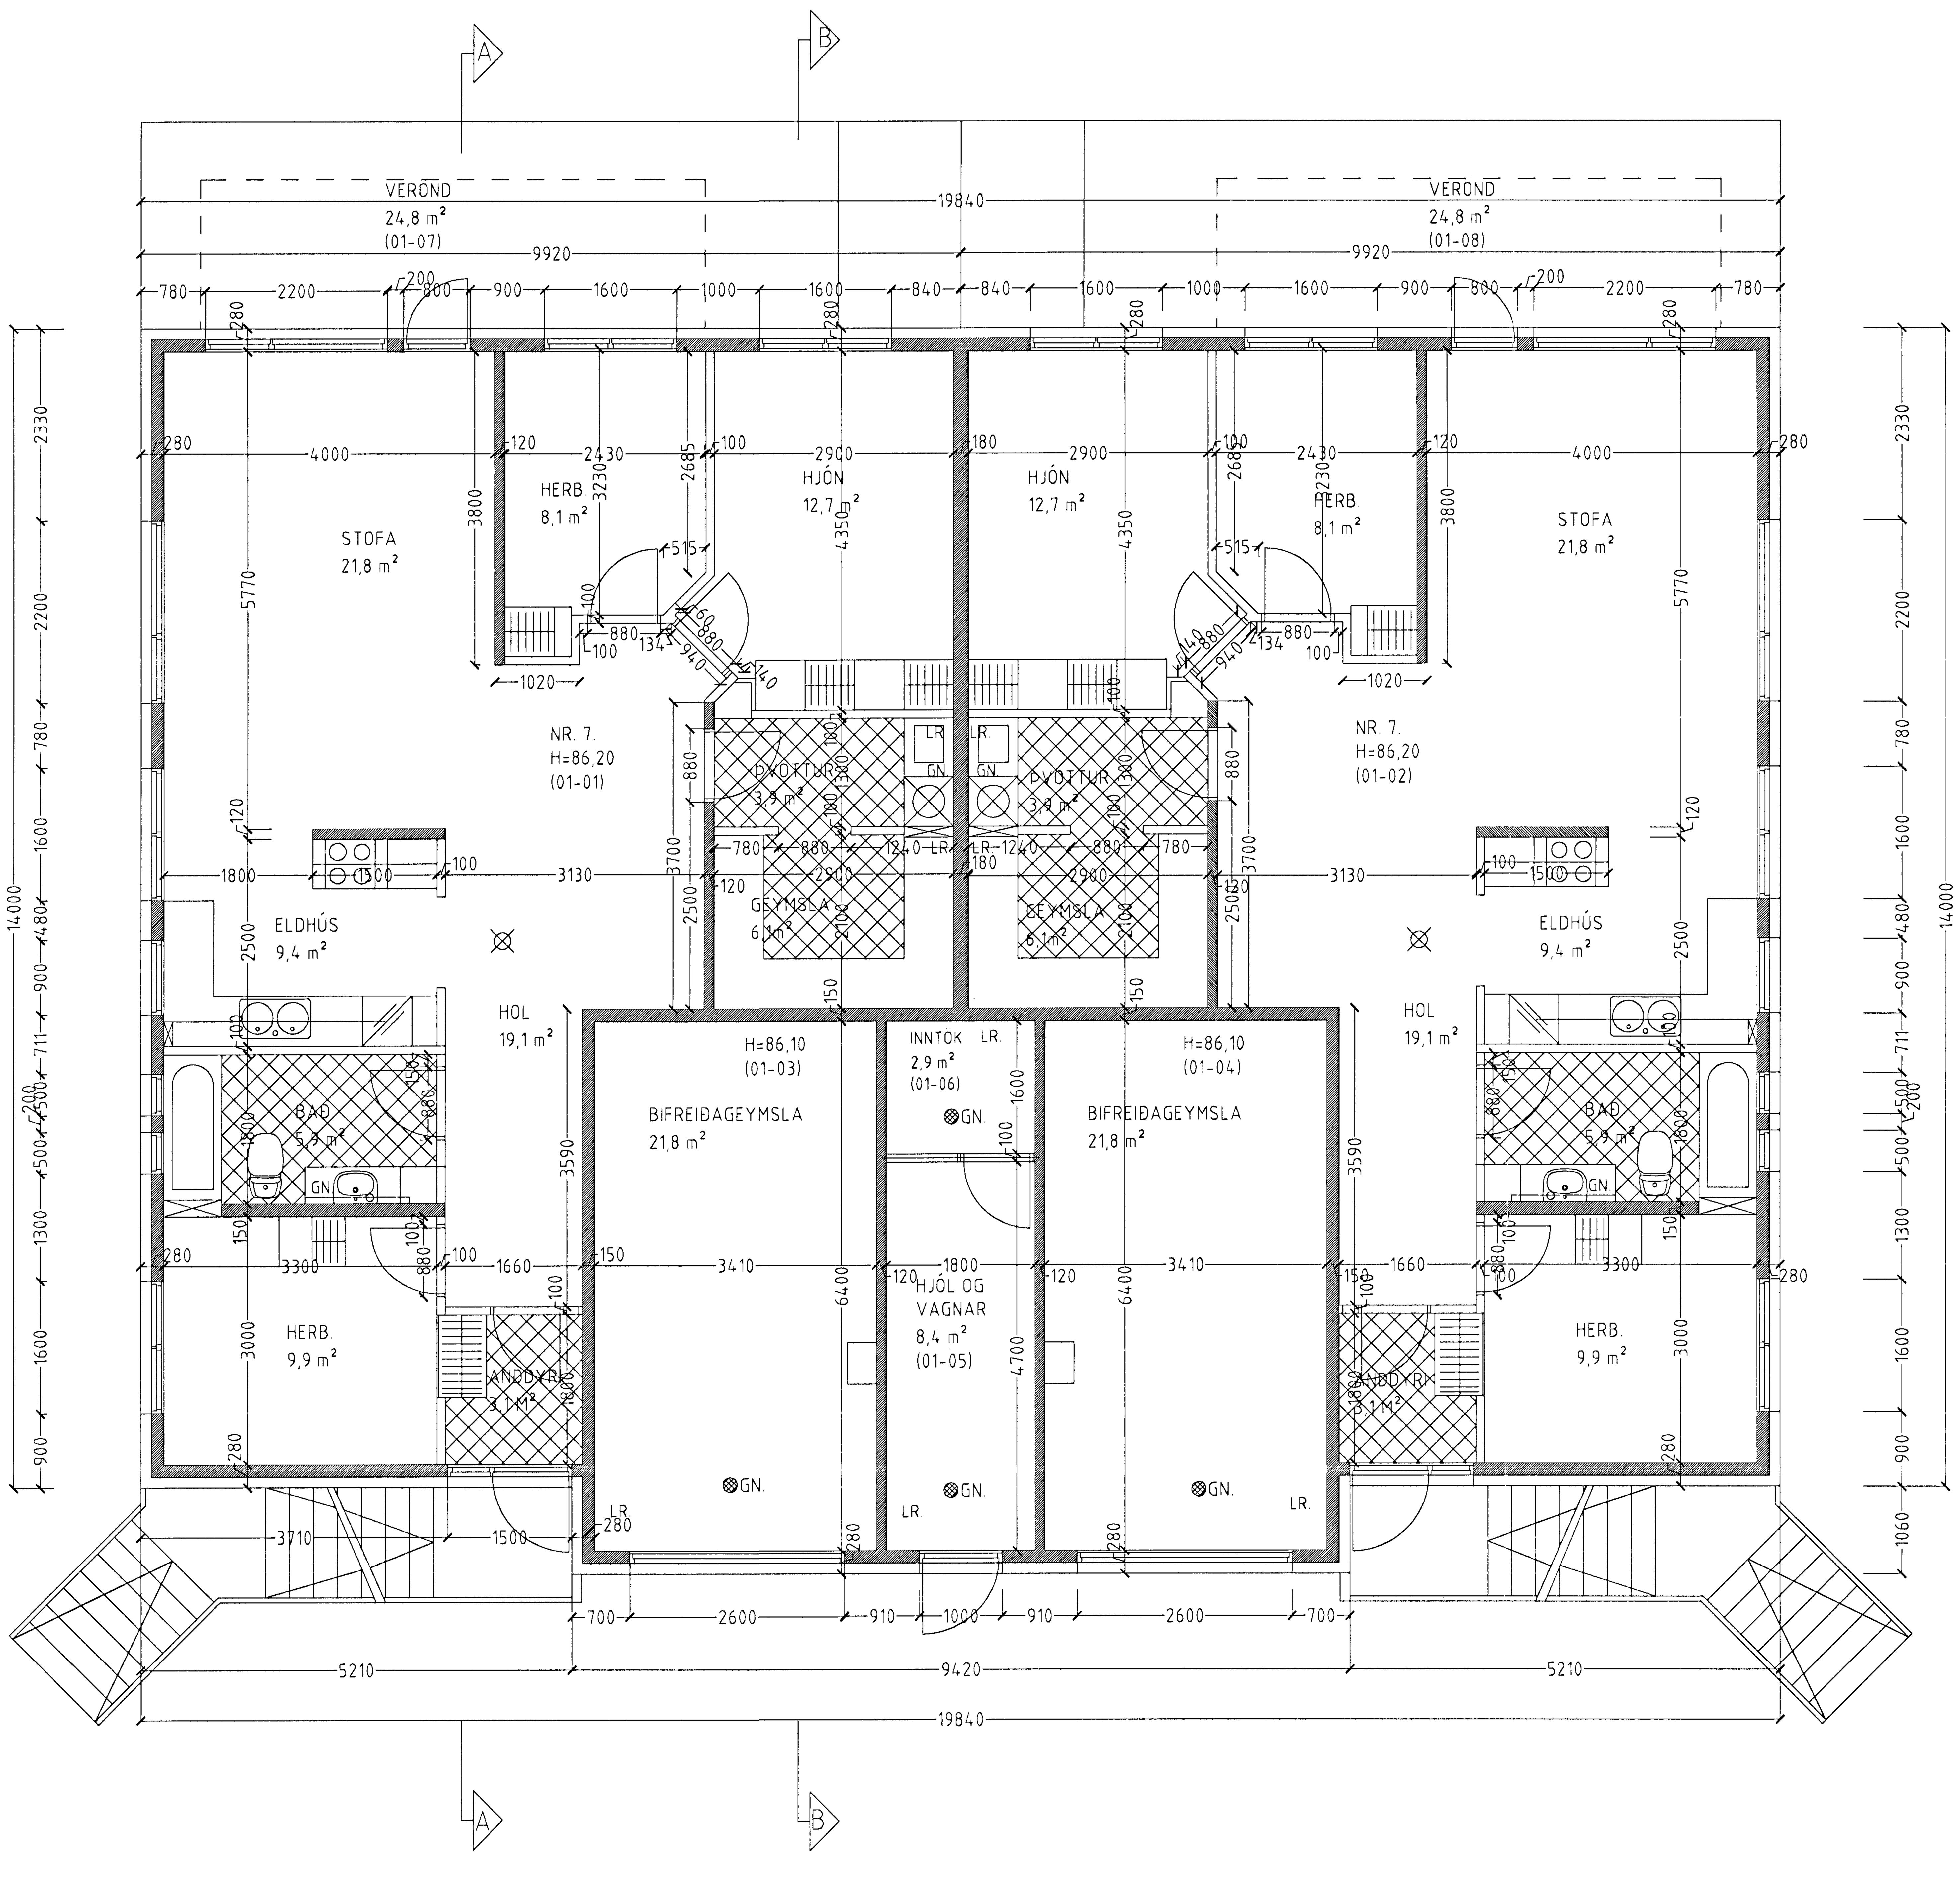

GRUNNMYND 1 HÆÐ MKV. 1:50.

Byggingarlýsing / verklýsing:

Húsið er staðsteypt og einangrað og klætt að utanverðu.
Undirstöður og botnplata eru staðsteyptar á þjappaðri hraunfyllingu.
Botnplata vélslípuð og eða með gólfílögn, með halla að niðurföllum.
Útveggir staðsteyptir 150 mm .
Að utanverðu eru veggir einangraðir og klæddir með sléttri plötuklæðningu.
Á vegg er fest 45×100 mm blikk-leiðarar c/c 600 mm, leiðurum er fest við steyptan vegg með blikk/knegtum c/c 1200 mm, með Ø 10mm múrboltum eða öðrum jafn sterkum festingum.
Til að tryggja höggþol klæðningarinnar er blikkleiðurum fjölgað um helming á neðstu 1200 mm á veggjum.
Á milli leiðara er einangrað með 100 mm steinull. (einangrun skal díluð í múr 4 dílar pr m^2).
Klæðning slétt ál, eða sambærilegt plötuefni er skrúfað á leiðara, undir þver- og langsamskeyti skal loka með renning úr sama efni og leiðarar.
Vatnsbretti og áfellur skulu vera úr sama efni og klæðningar.
Þak er byggt úr timbursperrum sem hvíla á steyptri efstu plötu, þá er þak heilklætt með 25×150 mm borðvið, þakpappa og þakstáli.
Steyptir veggir eru sandspartlaðir og málaðir að innanverðu.
Veggir (eldhindrandi) milli einstakra eininga, aðrir en steyptir veggir eru a.m.k. EI60 eldhindrandi veggir.
Hlaðnir EI60 veggir, ekki berandi veggir milli einstakra eininga, eru uppbyggðir sem hér segir:
70 mm hlaðin vikurveggur, múrhúðaður beggja vegna með 15 mm múrhúð.
Léttir EI60 veggir, léttir milliveggir á milli einstakra eininga eru uppbyggðir sem hér segir:
35 × 120 mm blikkgrind fyllt með steinullareinangrun og klæddir beggja vegna með 2×13 mm gifsplötum.
Húsið verður hitað með miðstöðvarofnum, og eru lagnir sýnilegar að hluta.

LR. táknar loftræsting.
Herbergi og svæði sem liggja að útvegg eru loftræst um opnanl. gluggá,
lokuð innrými eru loftræst í gegnum blikk stokka, sjálftrekkjandi eða með vélrænni loftræstingu eftir því sem við á.

Samþykkt þann
05 JUNI 2001
Byggingafulltrúinn í Hafnarfirði
F.h. Sigurbjartur Halldórsson

KRÍUÁS 7 HAFNARFIRÐI.

Sigurður Þorvarðarson byggingafræðingur bfí.
Teiknistofan Strandgötu 11 220 Hafnarfirði.
STH. teiknistofan ehf. kt. 510298-2769. Kt. aðalhönnuðar: 141250-4189.
Sími: 5651510. Fax: 5651299. Netfang: teiknistofan@islandia.is

Skýringar:	Séruppdráttur.
Teikning:	Grunnmynd 1 hæð.
Mælikvarði:	1 : 50.
Undirskrift:	
Blað nr: 1 af 5.	Dagsetning: 7. mars 2001.
Breytt:	