


SNID A-A MKV. 1:50.

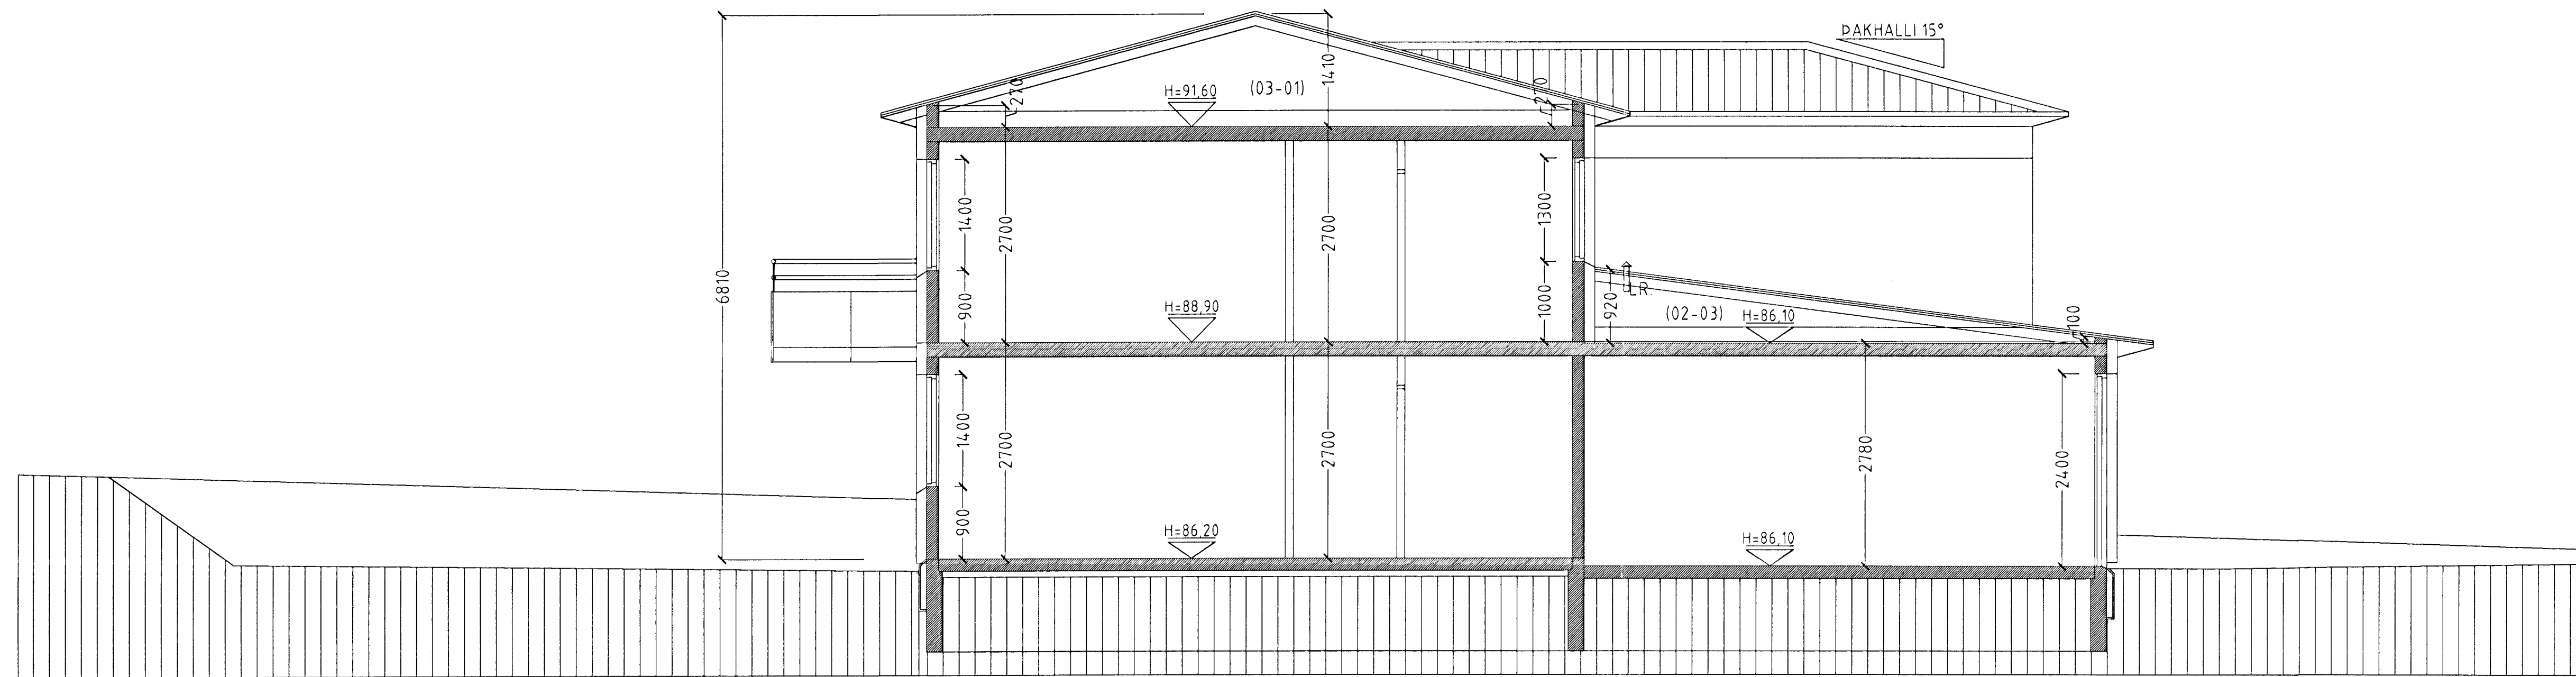

SNID B-B MKV. 1:50.

Samþykkt þann
05 JUNI 2001
Byggingafultrúinn í Hafnarfirði
Eh. Sigurbjartur P. Þorsteinsson

KRÍUÁS 7 HAFNARFIRÐI.

Sigurður Þorvarðarson byggingafræðingur bfi.
Teiknistofan Strandgötu 11 220 Hafnarfirði.
STH: teiknistofan ehf. kt. 510298-2769. Kf. aðalhönnuðar: 141250-4189.
Sími: 5651510. Fax: 5651299. Netfang: teiknistofan@islandia.is

Skýringar:	Séruppdráttur.
Teikning:	Sneiðingar
Mælikvæði:	1:50.
Undirskrift:	<i>10/5/01 [Signature]</i>
Blað nr.:	3 af 5. Dagsetning: 7. mars 2001
Breytt:	