




Samþykkt þann

15 DES. 2000

Byggingafulltrúinn í Hafnarfirði

Erlendur Hjálmarsson

fl. G. Valsdóttir

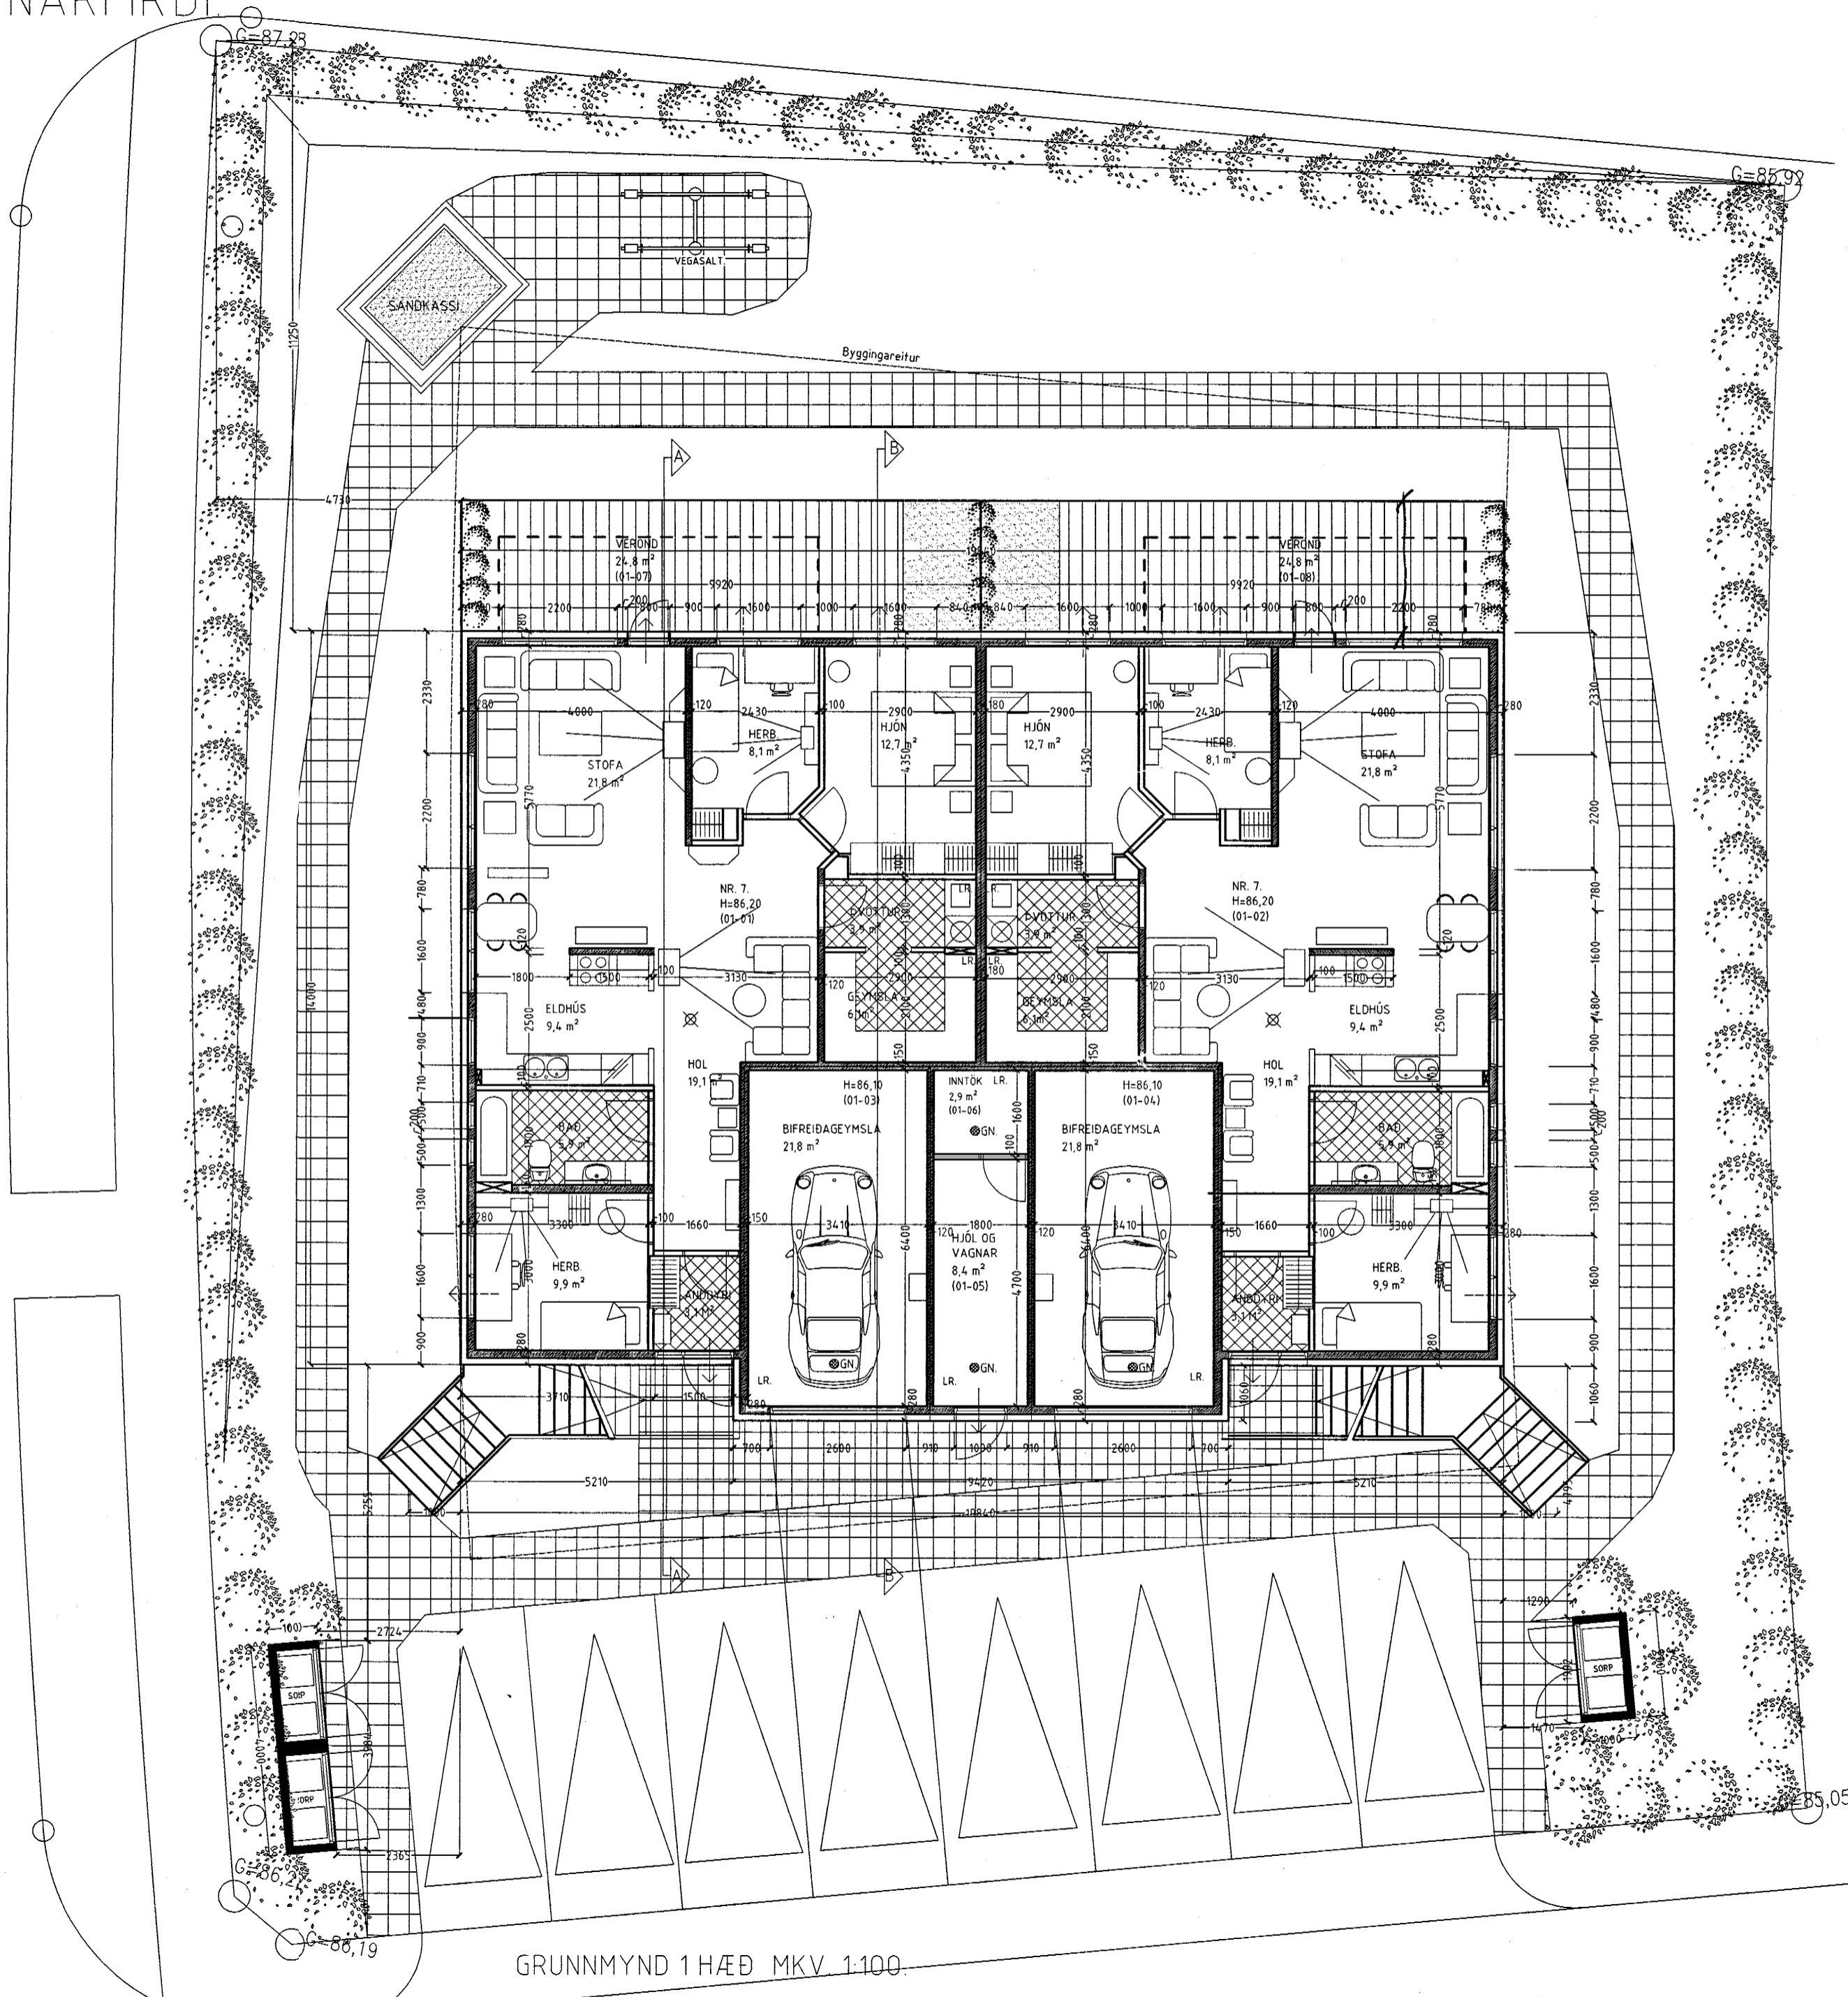

- Skýringar vegna eldvarna:**
- > B0. Táknar björgunarp, samkv. reglugerð um brunavarnir og brunamát.
 - > Táknar rýmingarleið, samkv. reglugerð um brunavarnir og brunamát.
 - ⊗ Reykskynjari, stáðsetjist samkv. teikningu.
- Skýringar á táknum teikninga.**
(Burðargrindur)
- R60 Burðargrind úr límtré, stáli, steypu eða strengjasteypu.
 - (Veggir)
 - REI60 Berandi veggur úr steypu og eða tré.
 - EI60 Ekki berandi veggur úr stálgrind/gífsplötum og eða frégrind/gífsplötum.
 - A-REIM120 Eldvarnarveggur. (Hæðarskiil/milligólf).
 - REI60 Milligólf úr steypu.
 - Milligólf úr stálbitum, stállangböndum, steinull og gífsplötum að neðan.
 - Milligólf úr stálbitum, trélangböndum, steinull og gífsplötum að neðan.
 - Milligólf úr límrébitum, trélangböndum, steinull og gífsplötum að neðan.
 - (Hurðir)
 - EI-CS60 Eldvarnarhurð.
 - EI-CS30 Eldvarnarhurð.
 - E-C30 Eldvarnarhurð.
 - (Gluggar)
 - E30 Eldvarnargluggi.
- Klæðningar Evro-A (lígildi klæðningar áður í flokki 1)
Evro-B-F (lígildi klæðingar áður í flokki 2)
- Merking einstakra tákna:
- R Táknar burðarþol
 - E Táknar heilleika
 - I Táknar einangrun
 - W Táknar vörn fyrir hitageistum
 - C Táknar sjálflokandi hurð
 - S Táknar reykshindrandi byggingahluta.
- Allir eldvarnamerktir byggingahlutar skulu hafa hlotið samþykki Brunamálastofnunar ríkisins.

Varðandi frekari málsetningar, sjá sérteikningar aðalhönnuðar í mkv. 1:50.
Sérupprættir skulu unnir þegar aðaluppdrættir hafa verið samþykktir af byggingaryfirvöldum.

KRÍUÁS 7 HAFNARFIRÐI.

Sigurður Þorvarðarson byggingafræðingur bfl.
Teiknistofan Strandgötu 11 220 Hafnarfirði.
STH. teiknistofan ehf. kt. 510298-2769. Kf. aðalhönnuðar: 141250-4189.
Sími: 5651510. Netfang: teiknistofan@istlandia.is

| | |
|------------------|---|
| Skýringar: | Aðaluppdráttur. |
| Teikning: | Grunnmynd 1. hæð. |
| Mælikvarði: | 1:100. |
| Undirskrift: | <i>14/12 00 teyf</i> |
| Blað nr: 1 af 5. | Dagsetning: 15 nóvember 2000. |
| Breytt: | Útbygging á göflum felld niður 14-12-00 |

GRUNNMYND 1 HÆÐ MKV. 1:100.