


GRUNNMYND 1 HÆÐ MKV. 1:50.

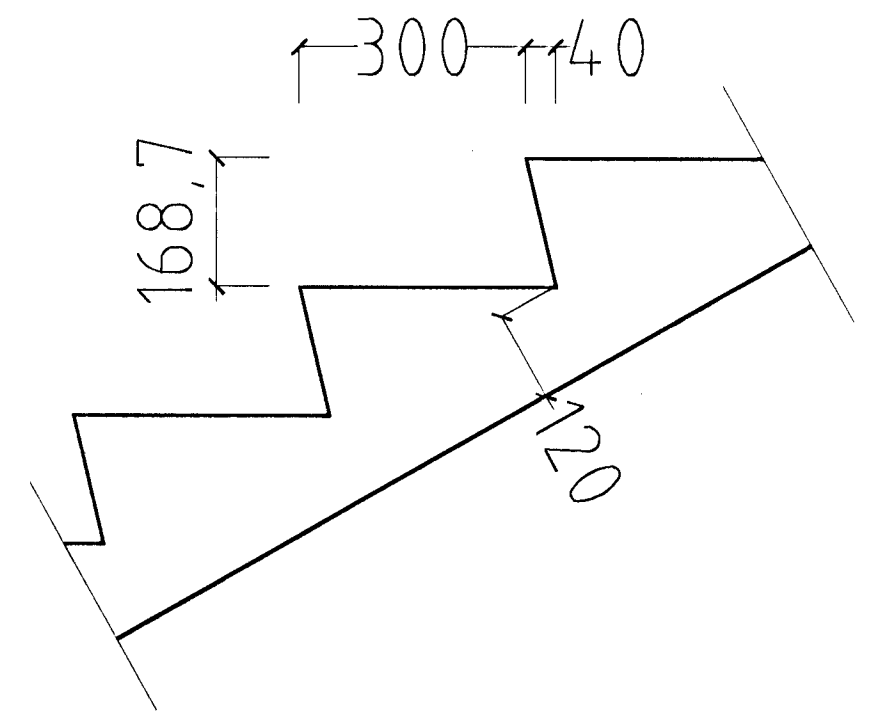

SNIB Í ÞREP MKV. 1:10.

03 JULI 2002  
VG

KRÍUÁS 9 HAFNARFIRÐI.

Sigurður Þorvarðarson byggingafræðingur bfi.  
Teiknistofan Strandgötu 11 220 Hafnarfirði.  
STH, Teiknistofan ehf. kt. 510298-2769. Kf. aðalhönnuðar: 141250-4189.  
Sími: 5651510. Fax: 5651299. Netfang: teiknistofan@islandia.is

Skýringar:	Séruppdráttur.
Teikning:	Grunnmynd 1 hæð.
Mælikvæði:	1:50.
Undirskrift:	<i>Sigurður Þorvarðarson</i>
Blad nr: 1 af 5	Dagsetning: 05.07.2002
Breytt:	