



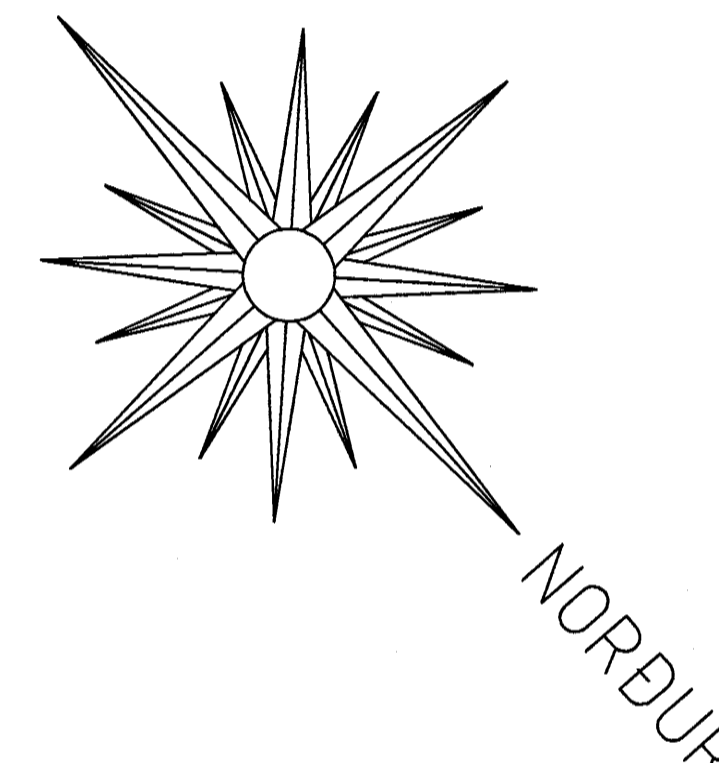

Sigurbjartur Halldórsson

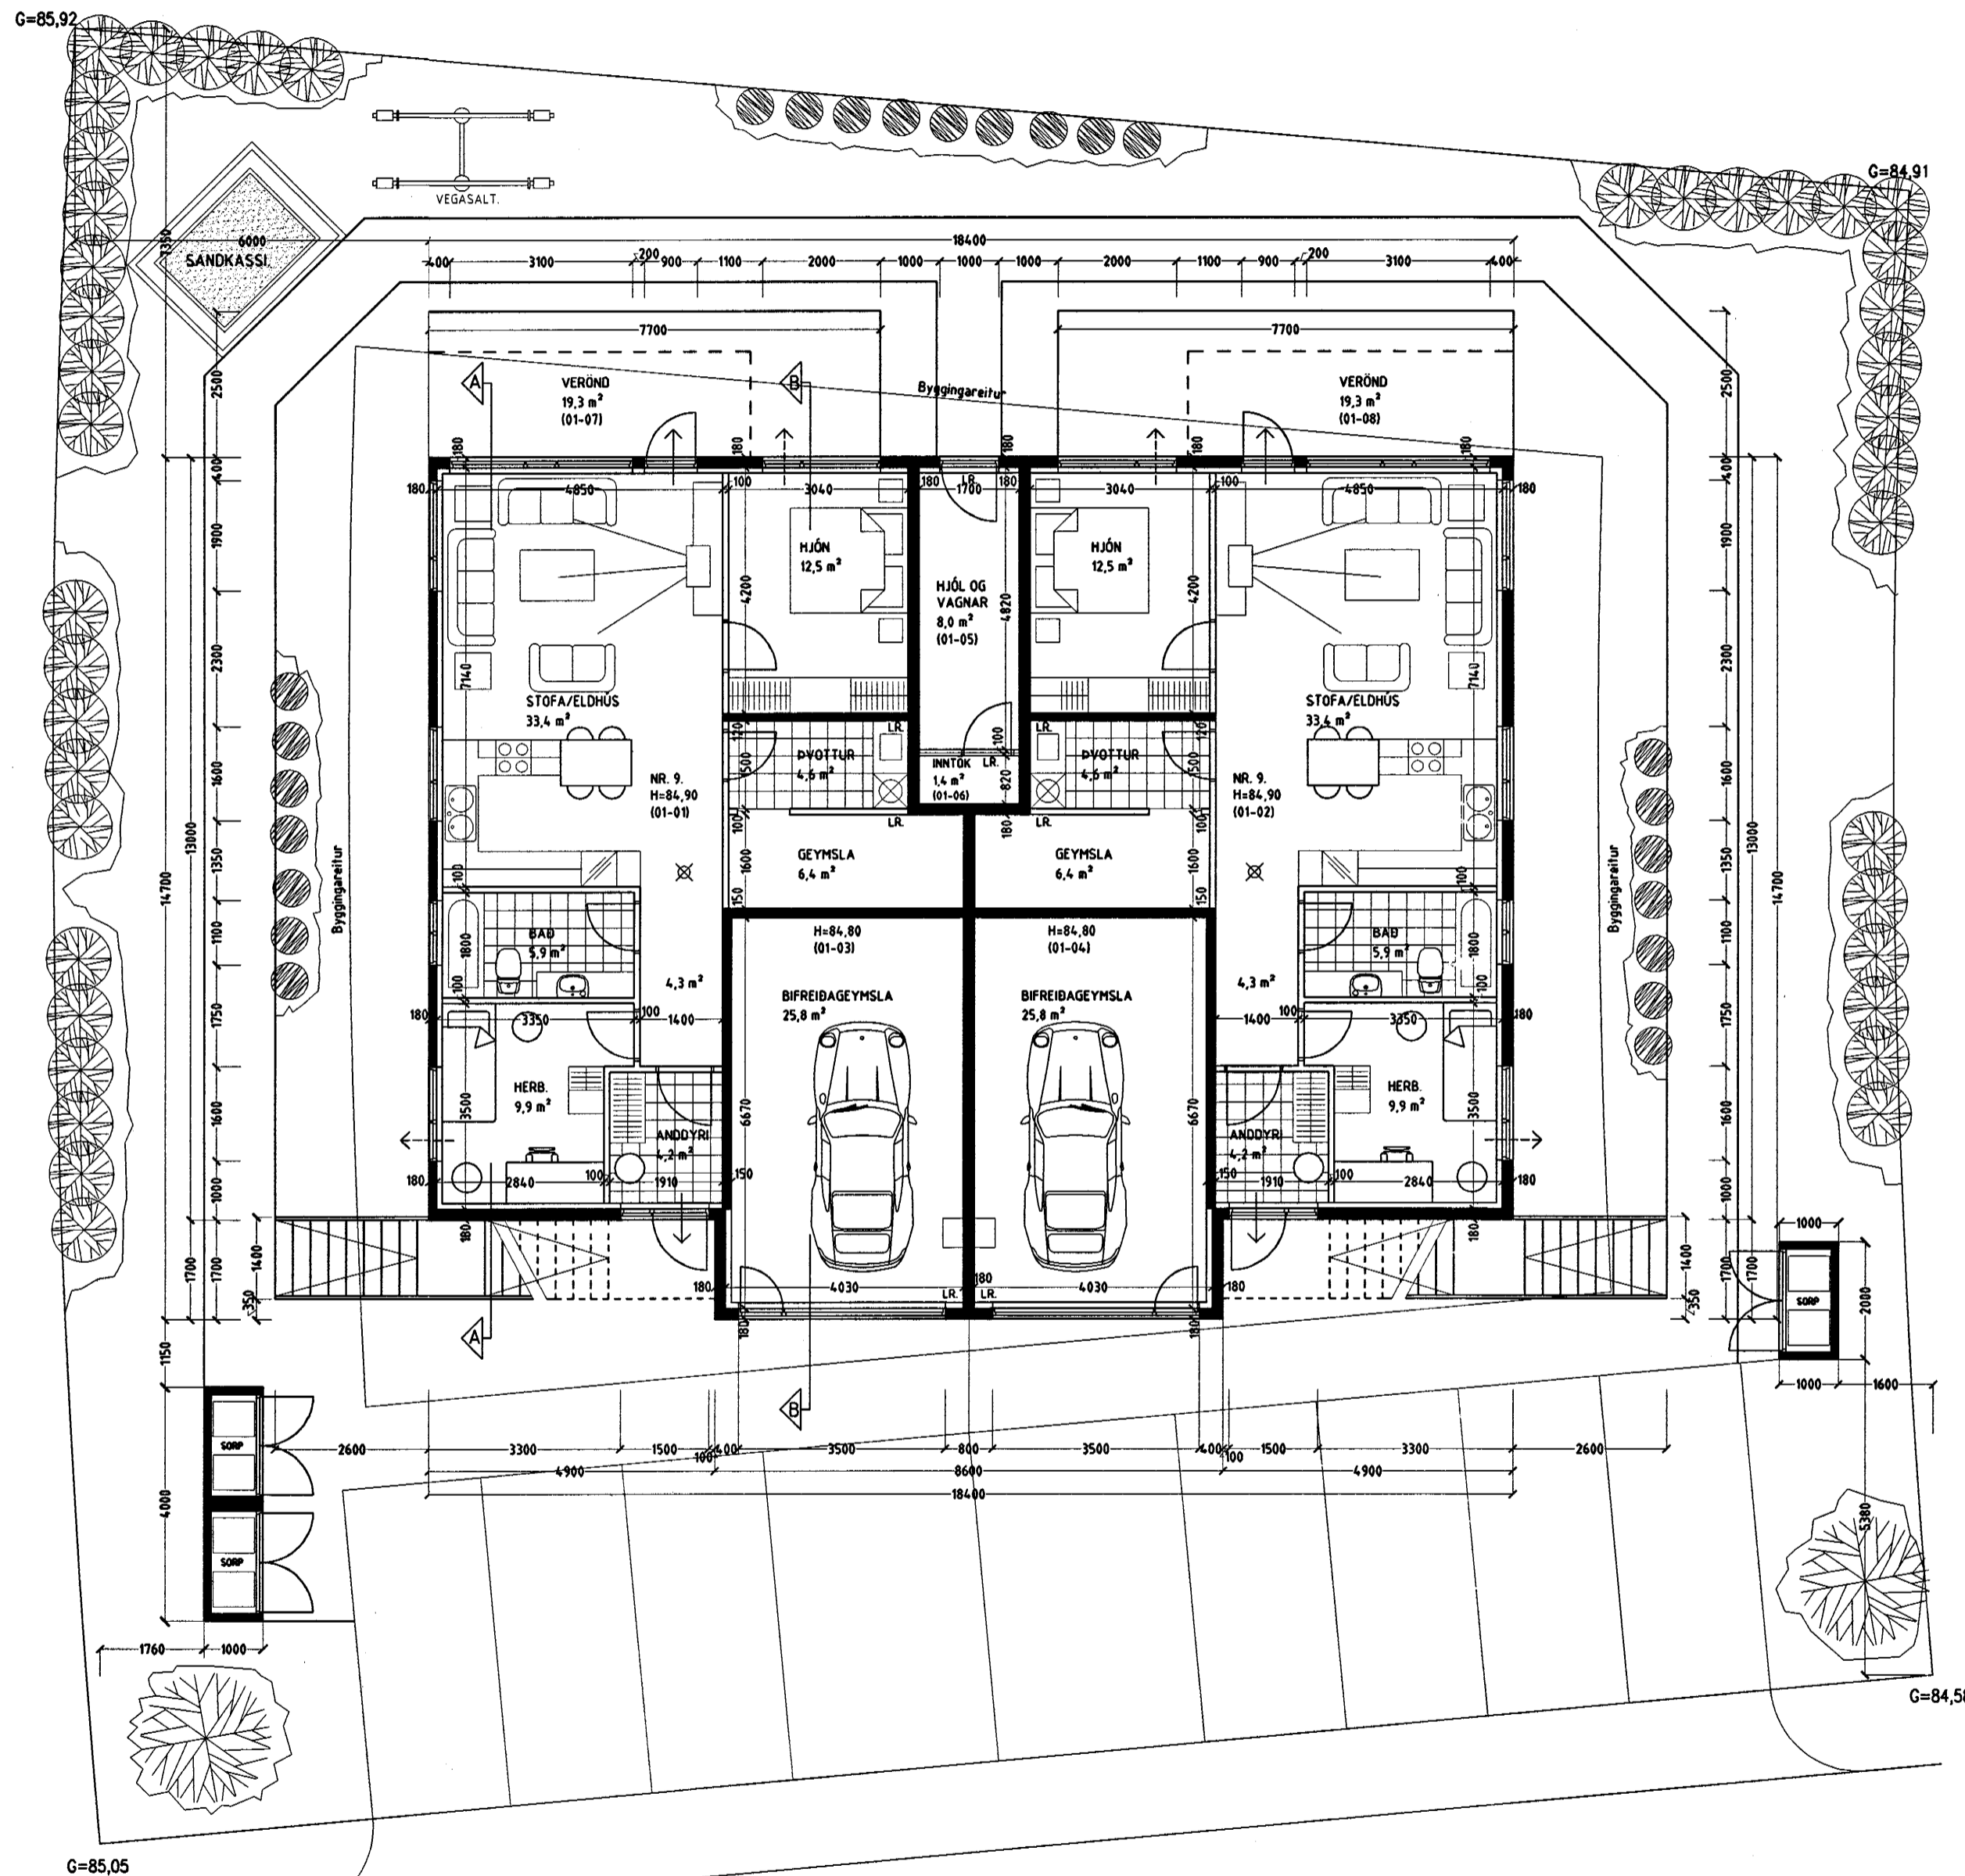

GRUNNMYND 1 HÆÐ MKV. 1:100.

KRÍUÁS 9 HAFNARFIRÐI.

Sigurður Þorvæðarson byggingafræðingur bfi.
Teiknistofan Strandgötu 11 220 Hafnarfirði.
STH. teiknistofan ehf. kt. 510298-2769. Kt. aðalhönnuðar: 141250-4189.
Sími: 5651510. Fax: 5651299. Netfang: teiknistofan@islandia.is

Skýringar:	Aðaluppdráttur.
Teikning:	Grunnmynd 1 hæð.
Mælikvæði:	1:100.
Undirskrift:	<i>15/6 00. 109-p</i>
Blað nr: 1 af 5.	Dagsetning: 9 júní 2000.
Breytt:	