
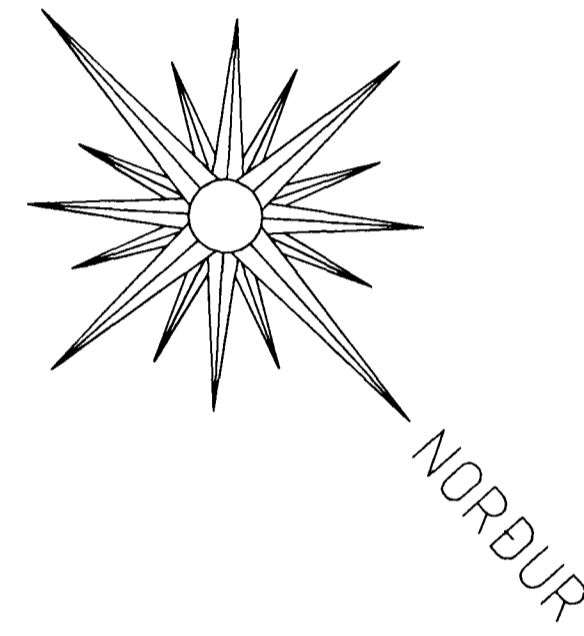


KRÍUÁS 9 HAFNARFIRÐI.

Byggingarfulltrúi
samþykkir erindið.

04 NOV. 2002

*Þent skal á að sæðfyllt þesti verður ekki virk, fyrr en eftir kráningu eignaskipta-
yfirlýsingarinnar hjá Fasteignamáti
rákisins og þinglís ogu hennar.*

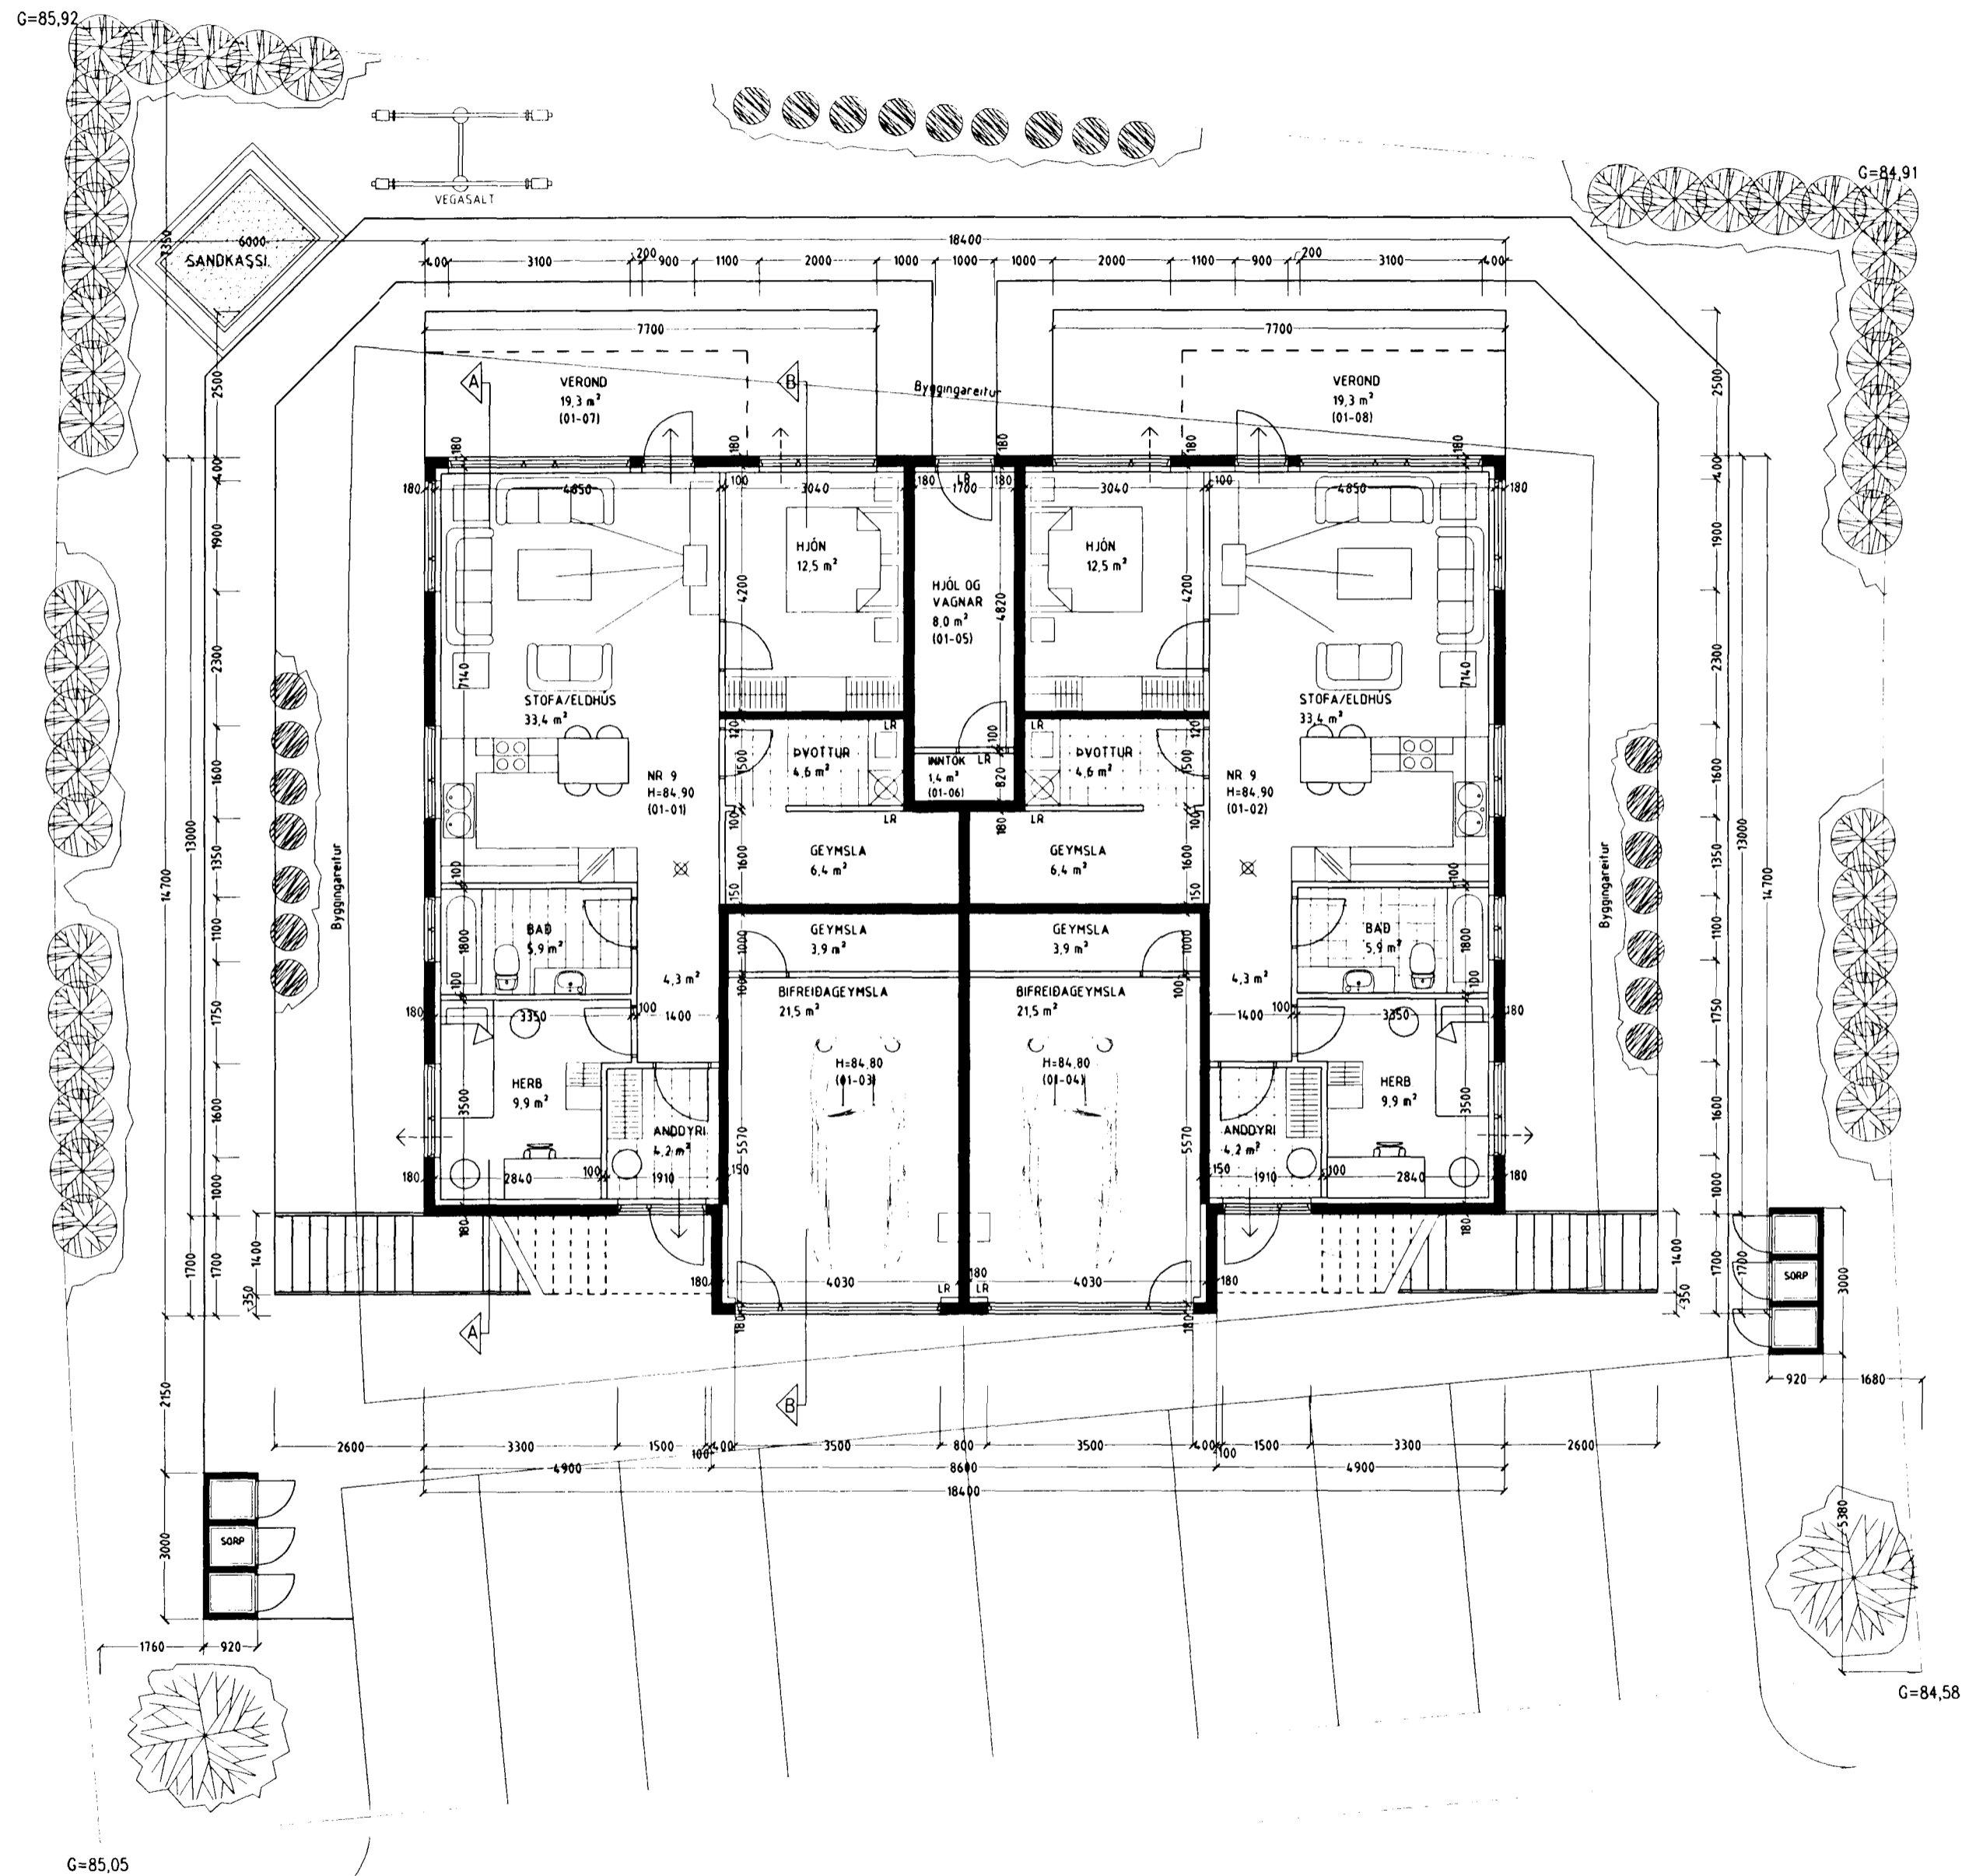

GRUNNMYND 1 HÆÐ MKV. 1:100.

KRÍUÁS 9 HAFNARFIRÐI.

Sigurður Þorvarðarson byggingafræðingur bfl.
Teiknistofan Strandgötu 11 220 Hafnarfirði.
STH teiknistofan ehf. kt. 510298-2769. Kf. aðalhönnuðar: 141250-4189.
Sími: 5651510. Fax: 5651299. Netfang: teiknistofan@istlandia.is

| | |
|------------------|--|
| Skýringar: | Aðaluppdráttur. |
| Teikning: | Grunnmynd 1 hæð. |
| Mælikvæði: | 1: 100. |
| Undirskrift: | <i>Sigurður Þorvarðarson</i> |
| Blad nr: 1 af 5. | Dagsetning: 9 júní 2002. |
| Breytt: | Innra skipulagi bifreiðageymslu breytt. Dags: 08.10.2002 |