
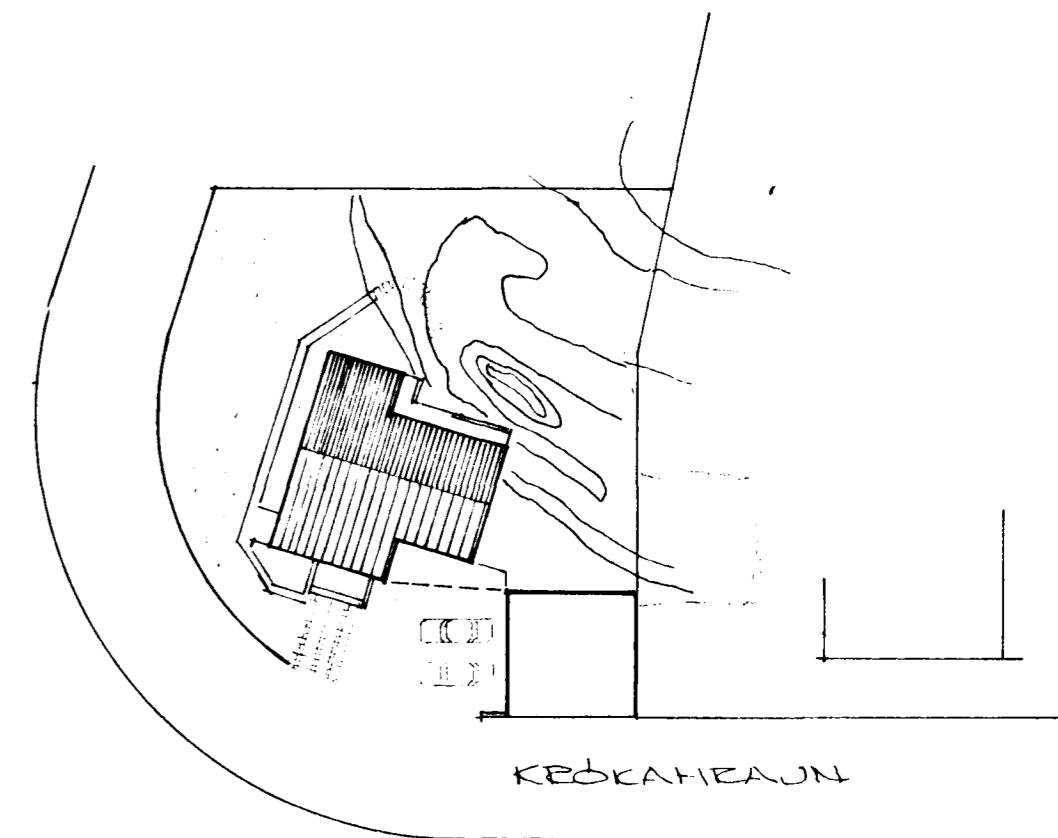
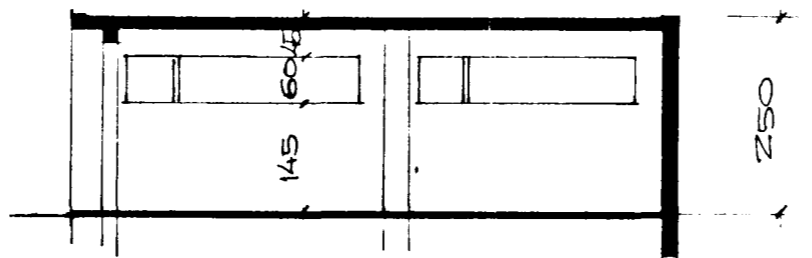
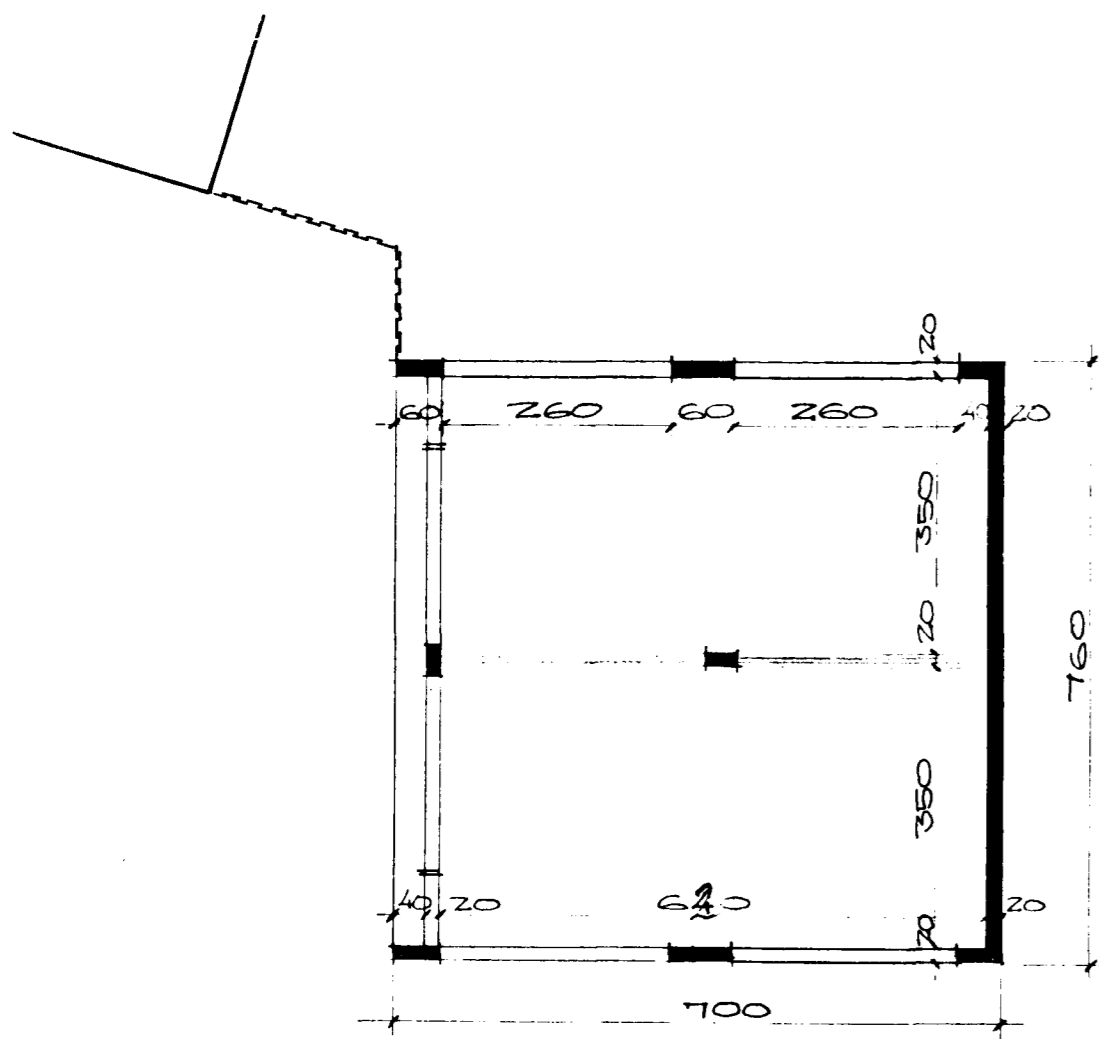
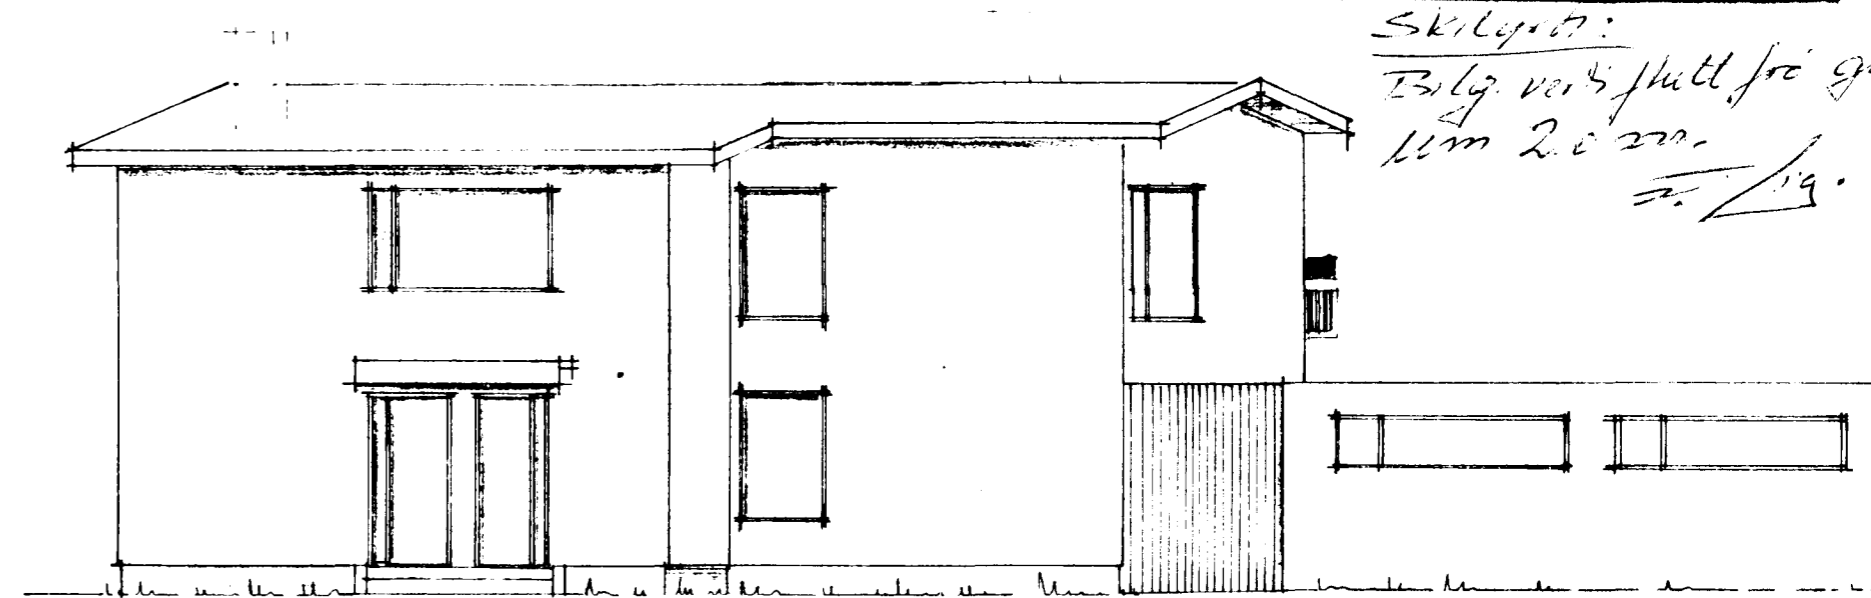


Samþykkt á fundi bygginga-
nefndar þ. 5/4 1972

BYGGINGAFLITRÚNN
I HAFNARHÍÐI
S. Sigurðsson

Skilyrði:
Bylg. verð skilt frá gælu
11m 2.0 200.
S. Sig.

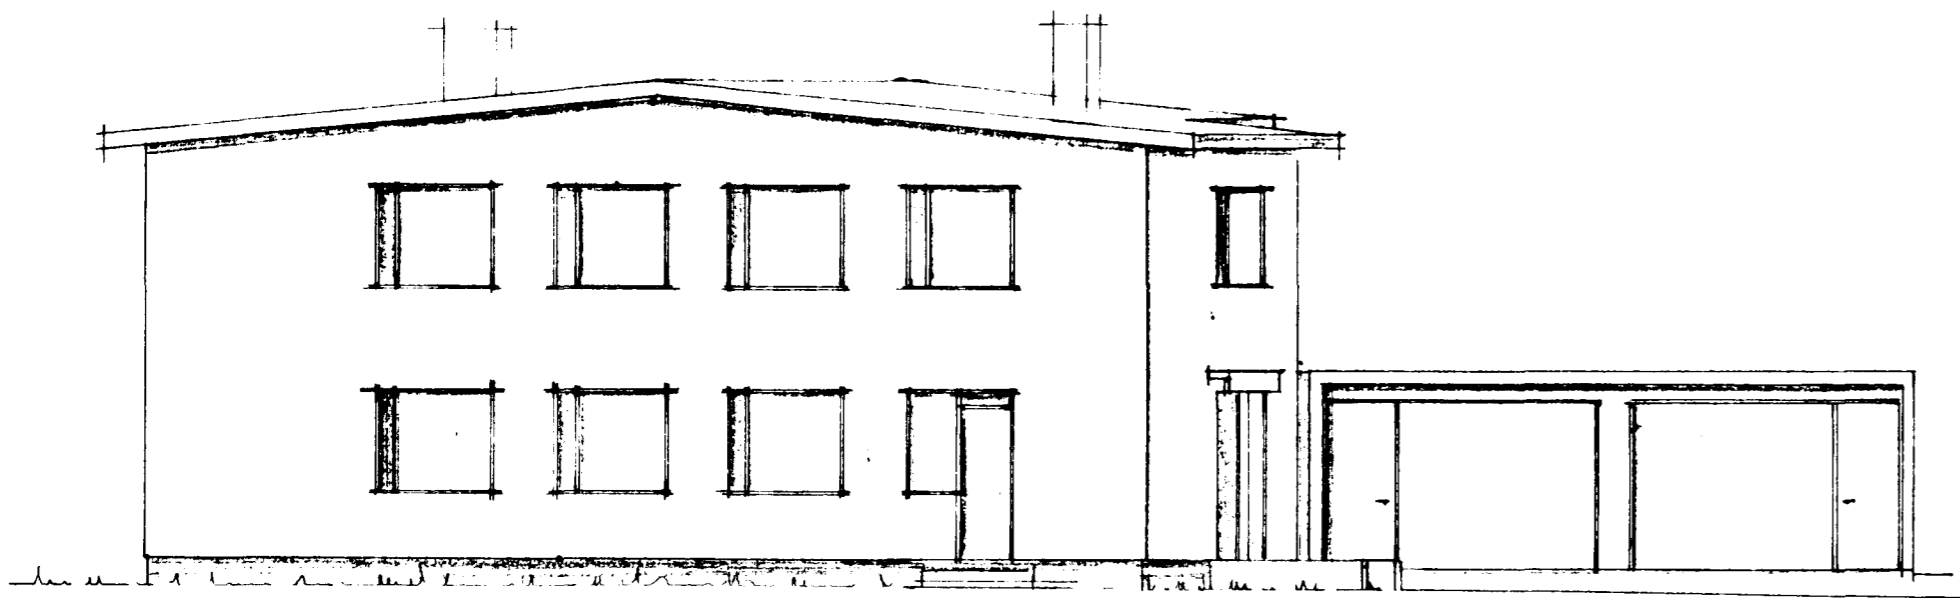

KRÓKAHEAUN 2

BÍLGEYMSLUR

HAFNARHÍÐI 30-1-72

Sigurður Ólafsson