


8 7 6 5 4 3 2 1

NORÐUR AFSTÖÐUMYND MKV. 1:200.

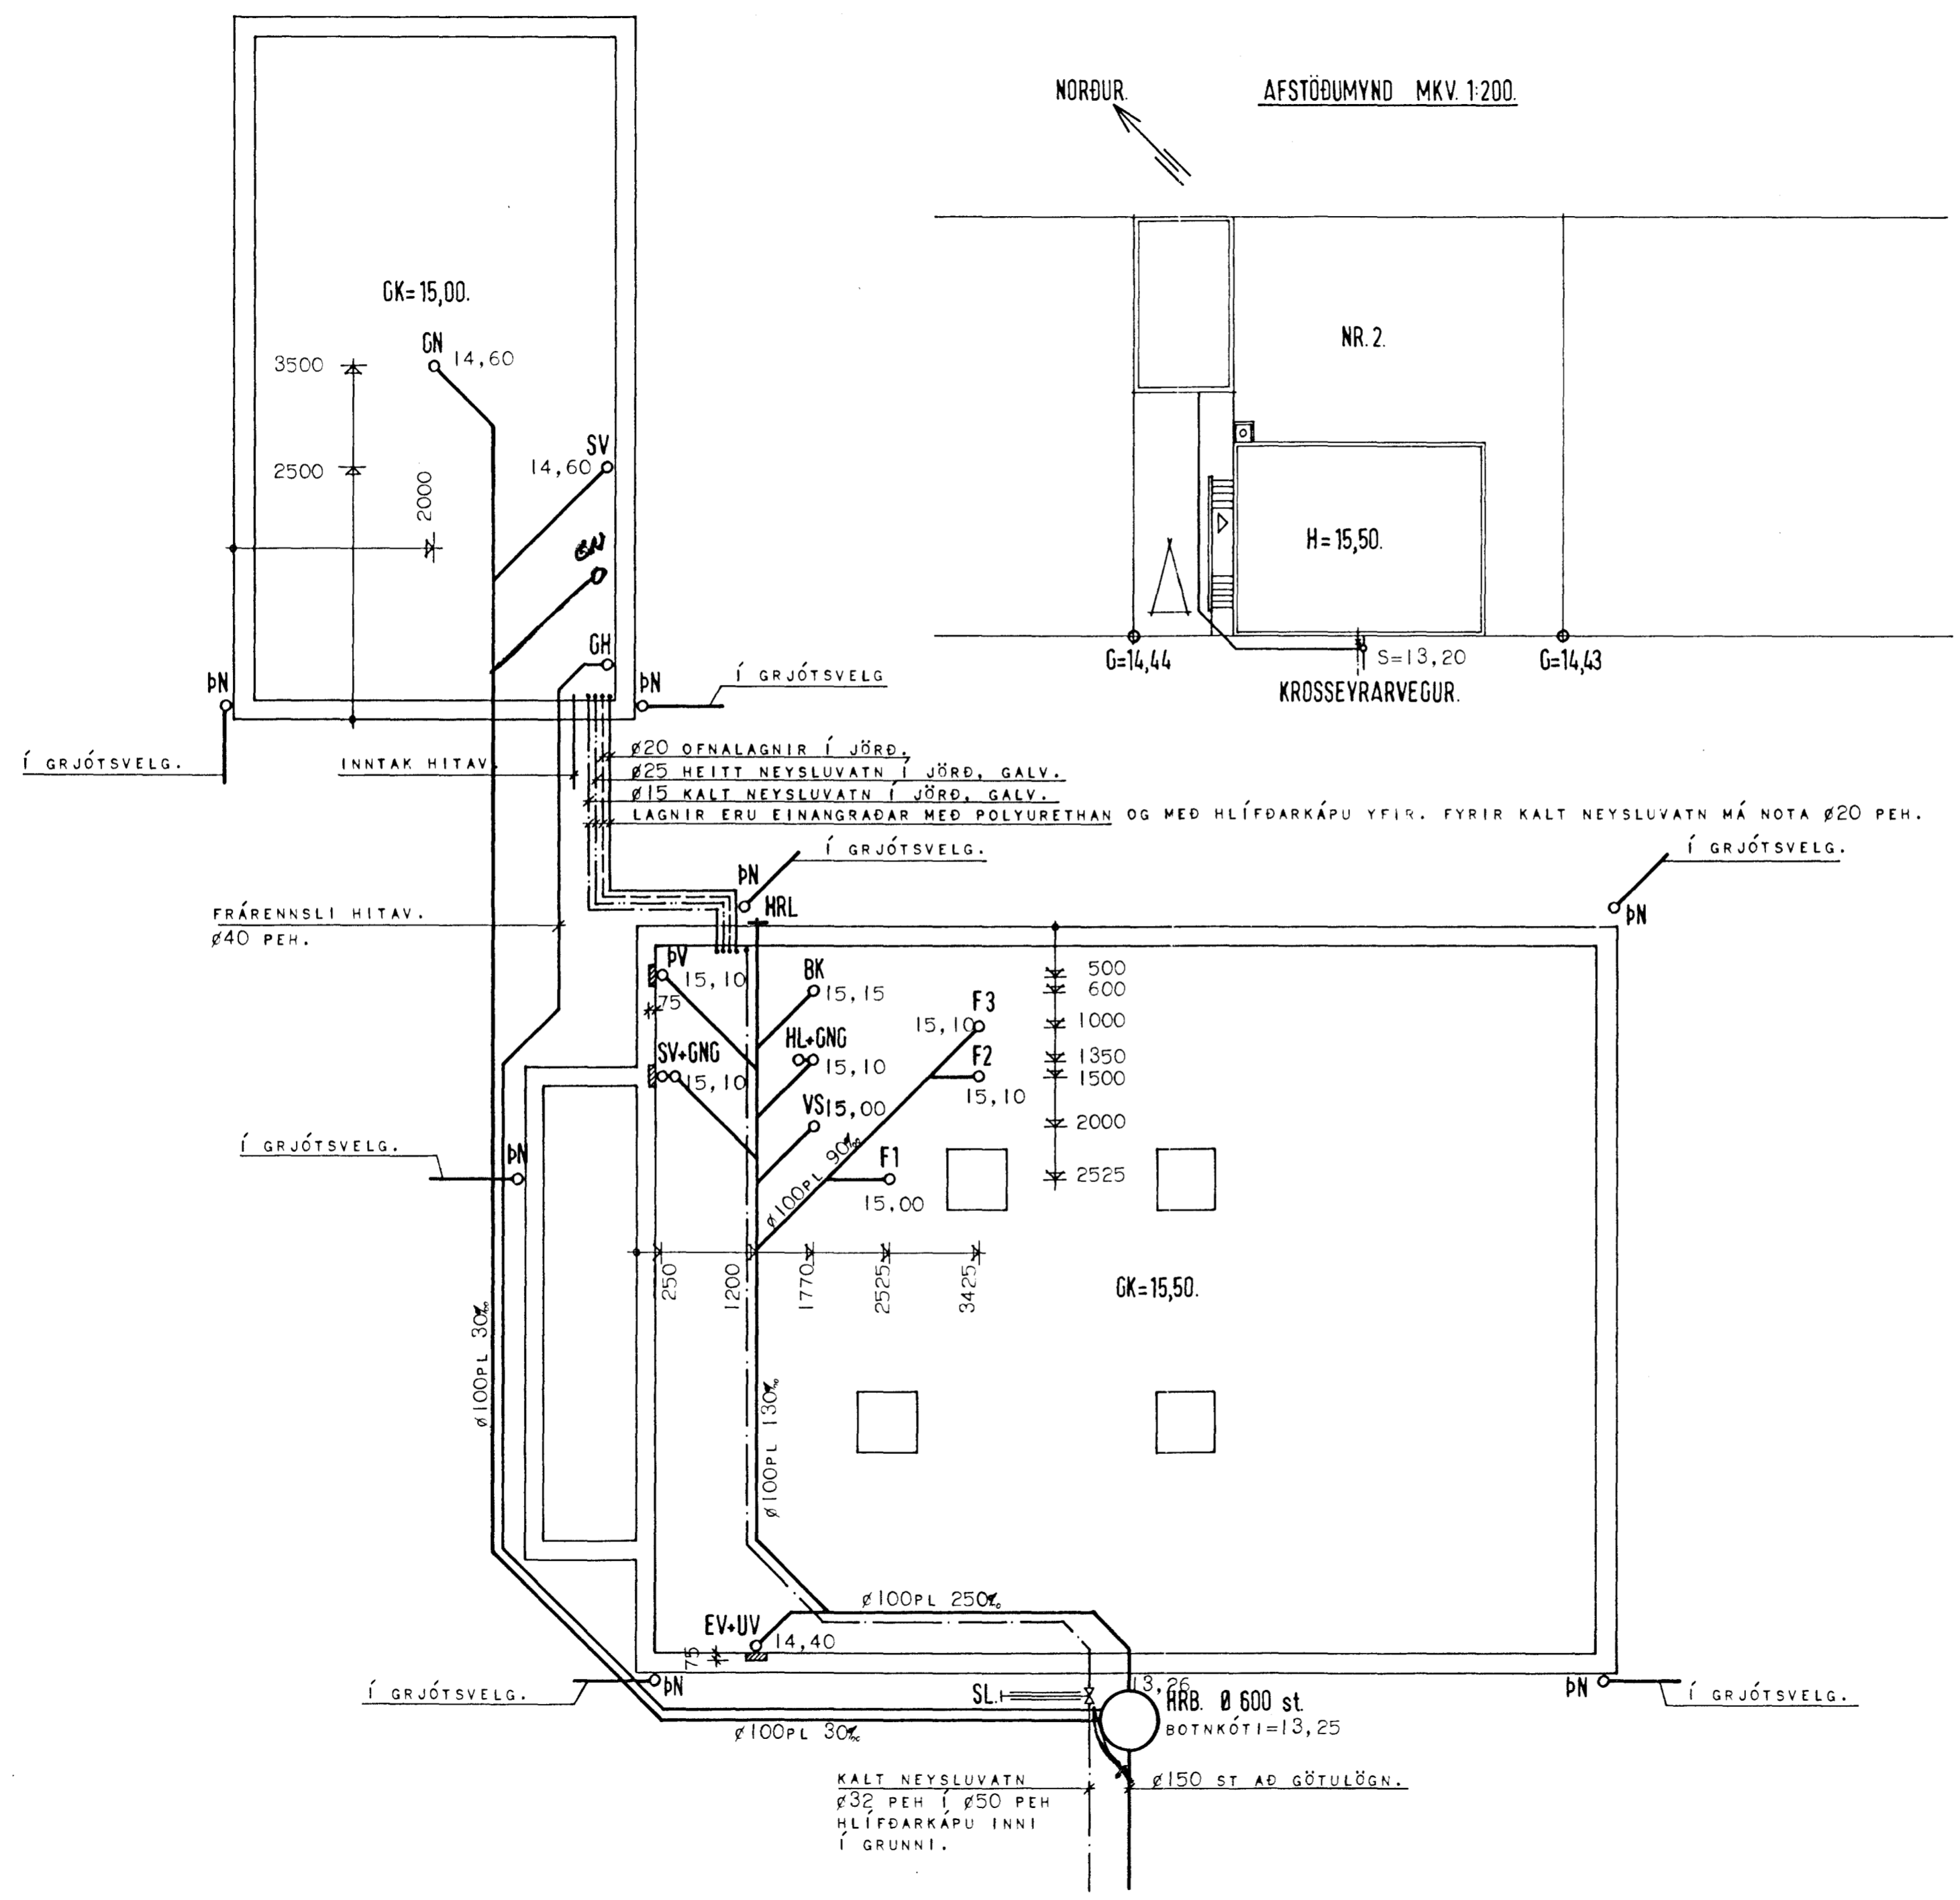


Ø20 OFNALAGNIR Í JÖRD.
 Ø25 HEITT NEYSLUVATN Í JÖRD, GALV.
 Ø15 KALT NEYSLUVATN Í JÖRD, GALV.
 LAGNIR ERU EINANGRÁÐAR MEÐ POLYURETHAN OG MEÐ HLÍÐARKÁPU YFIR. FYRIR KALT NEYSLUVATN MÁ NOTA Ø20 PEH.

KALT NEYSLUVATN
 Ø32 PEH Í Ø50 PEH
 HLÍÐARKÁPU INNI
 Í GRUNNI.
 Ø150 ST AD GÖTULÖGN.

ÞAKVATN ER LEITT Í GRJÓTSVELGI
 STEINASTÆRD 70-100 MM Í ÞVERMÁL.
 YFIR KEMUR JARÐVEGSDÚKUR TIL AD
 HINDRA AD JARÐVEGUR BERIST Í
 GRJÓTIÐ.

EFNI OG FRÁGANGUR LAGNA FYLGI Í ÖLLU
 GILÐANDI REGLUM OG VENJUM UM
 FRÁRENSLISLAGNIR.

SKÝRINGAR: SJÁ BLAÐ NR. 2.000.

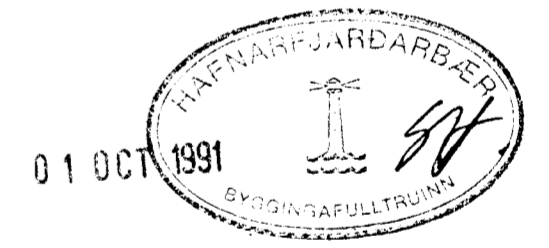

HÚSNÆÐISSTOFNUN
RÍKISINS SUÐURLANDBRAUT 24,
 REYKJAVÍK SÍMI 696900

VERK NR. **B.17.13.** TEIKN.NR. **3.101.**

KROSSEYRARVEGUR 2, HAFNARFIRÐI.

FRÁRENSLISLAGNIR:
 GRUNNMYND, AFSTÖÐUMYND.

HANNAD	SHV.	DAGSETN.	SEPT.91
REIKNAD	SHV.	STADFÆRT	
TEIKNAD	S.H.	YFIRFARID	
KVARDI	1:50, 1:200		

Sigurður A. d. d. d. d.
Guðm. Guðm.

8 7 6 5 4 3 2 1