

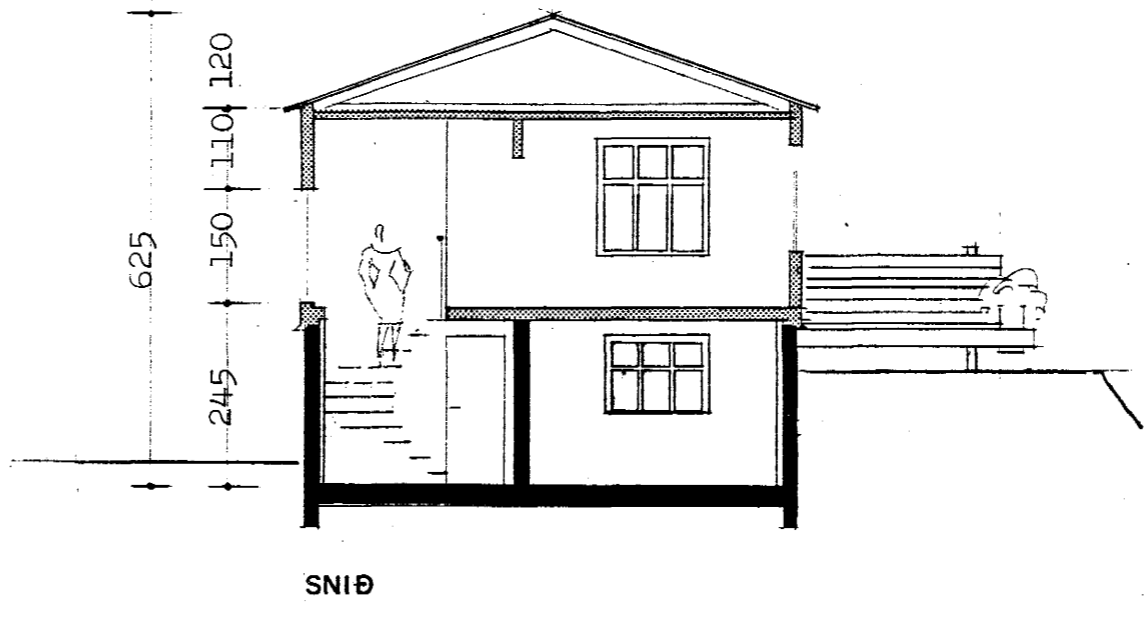


Samþykkt á fundi bygginga-
nefndar þ. 8. 14. 1992
BYGGINGAUFULLTRÚJINN
LÆFNARFIRDI

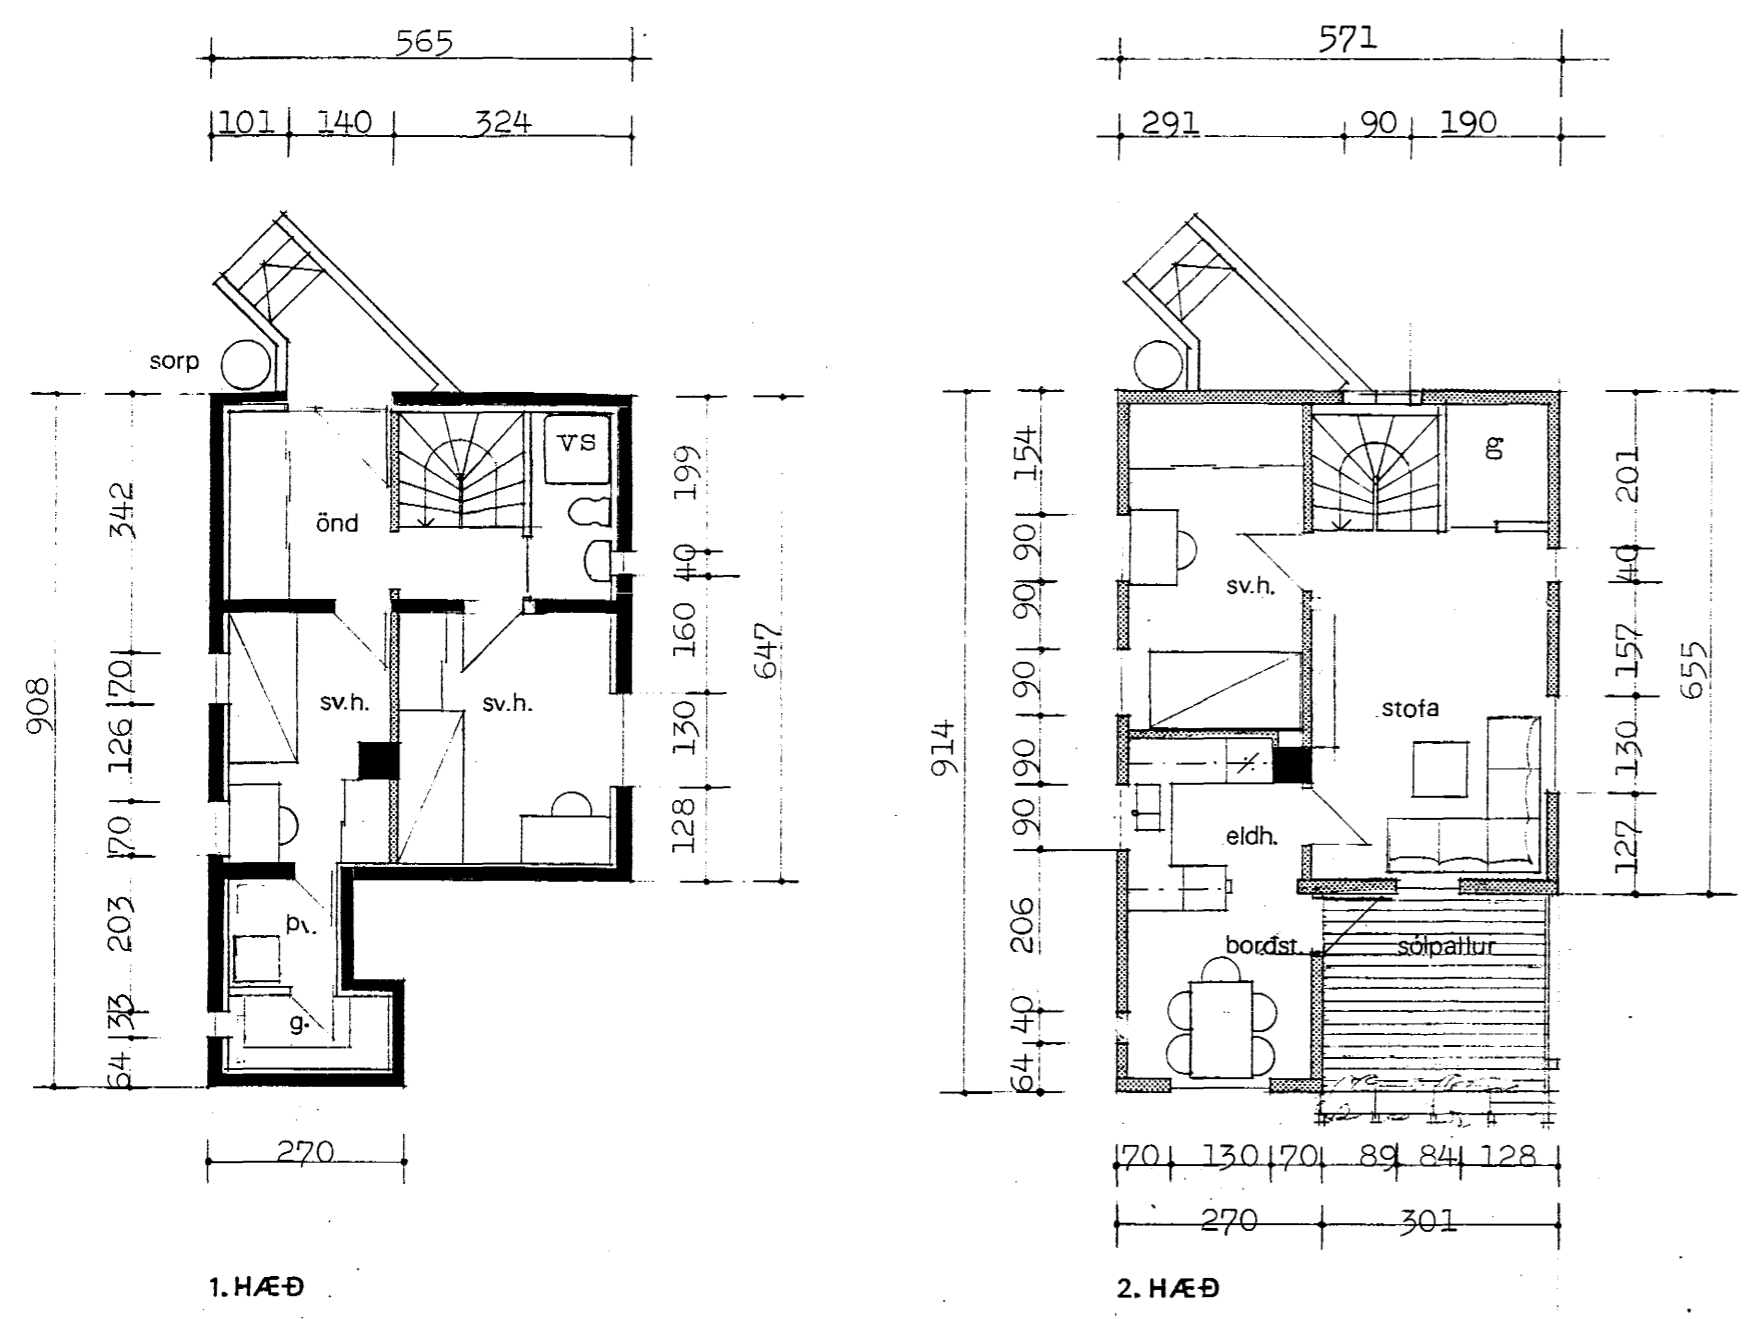


| | fyrir breyt. | eftir breyt. |
|------------------|--------------------|--------------------|
| grunnflötur 1.h. | 43 m ² | 43 m ² |
| 2.h. | 29 " | 44 " |
| mismunur | 72 m ² | 87 " |
| rúmmál | 192 m ³ | 242 m ³ |


tiffopdf - www.rubissoftware.com - Demo Version
KROSSEYRARVEGUR

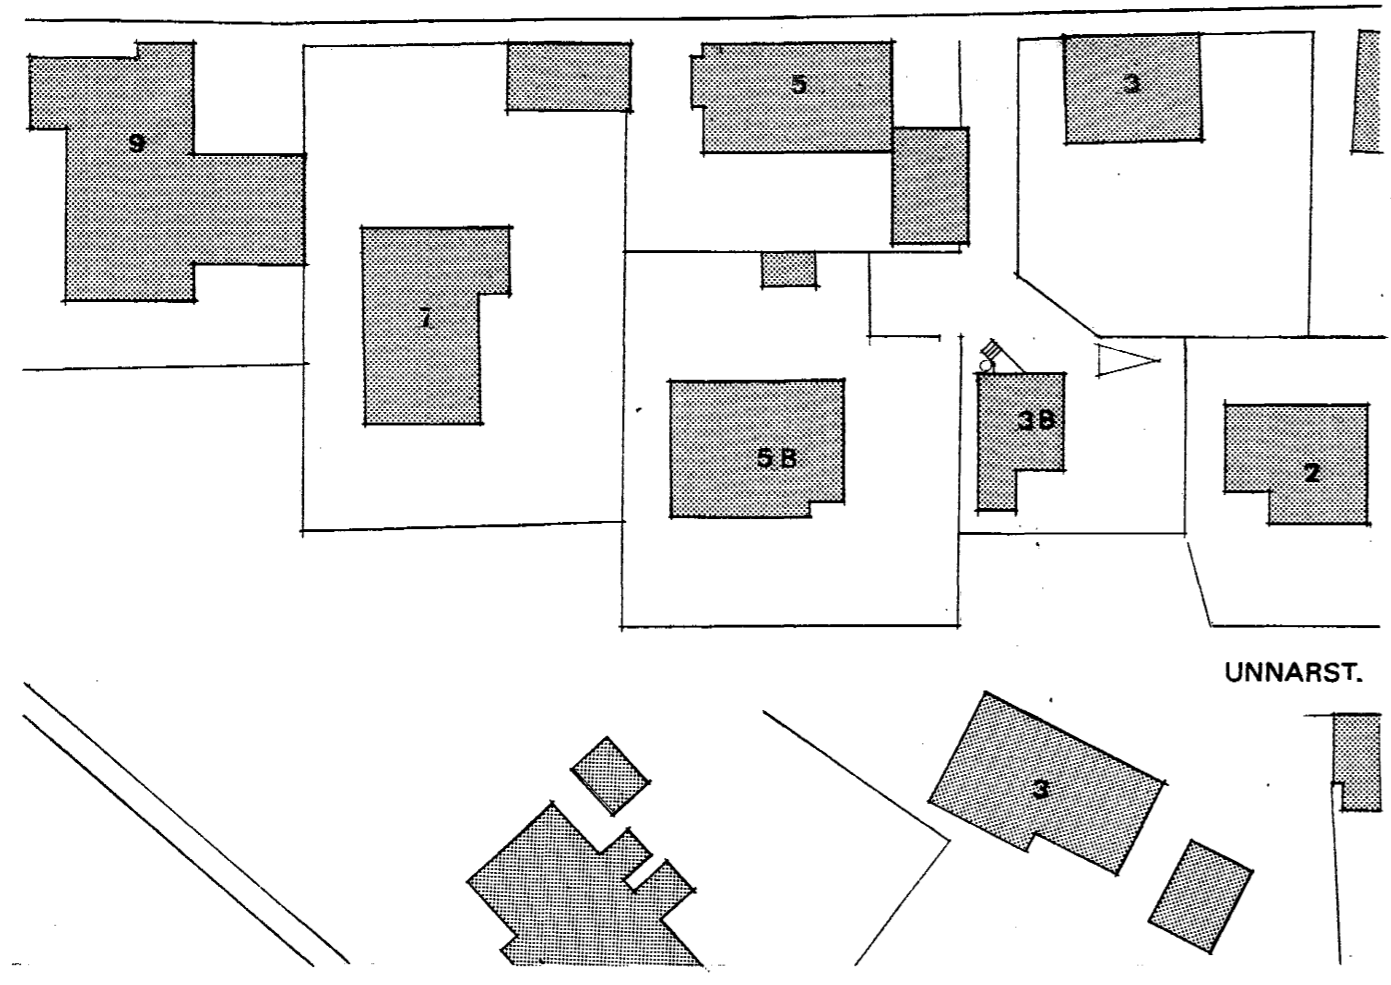


AFSTÖÐUMYND 1:500

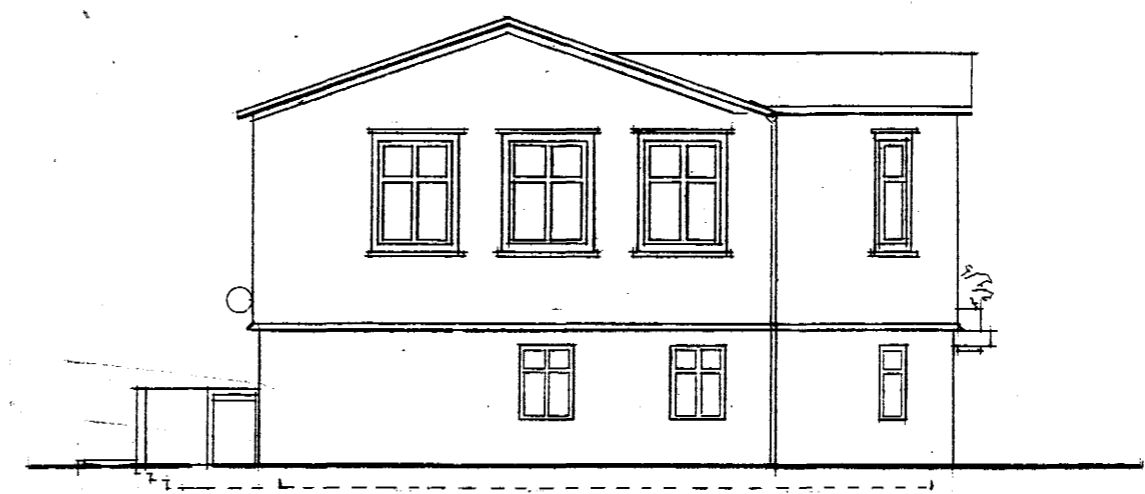


NORÐVESTUR

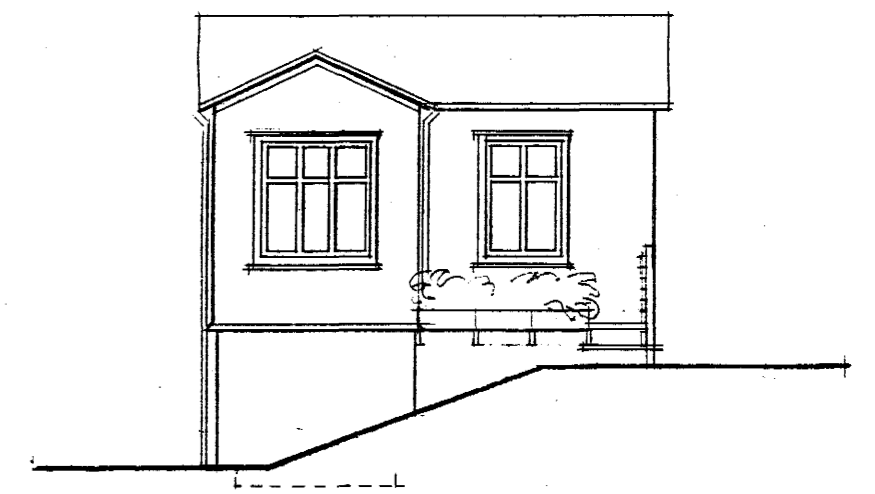

SUÐVESTUR

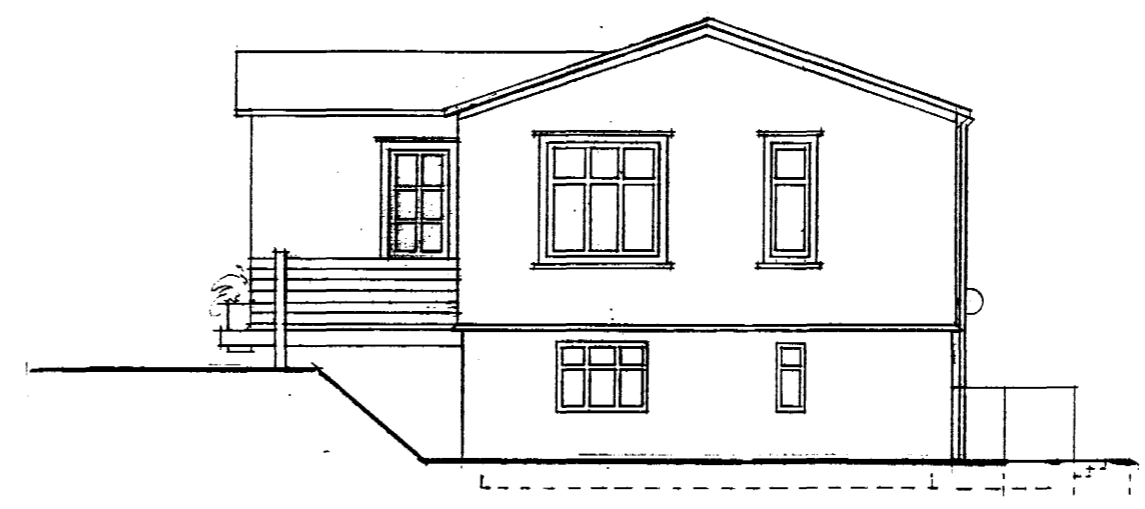

SUÐAUSTUR

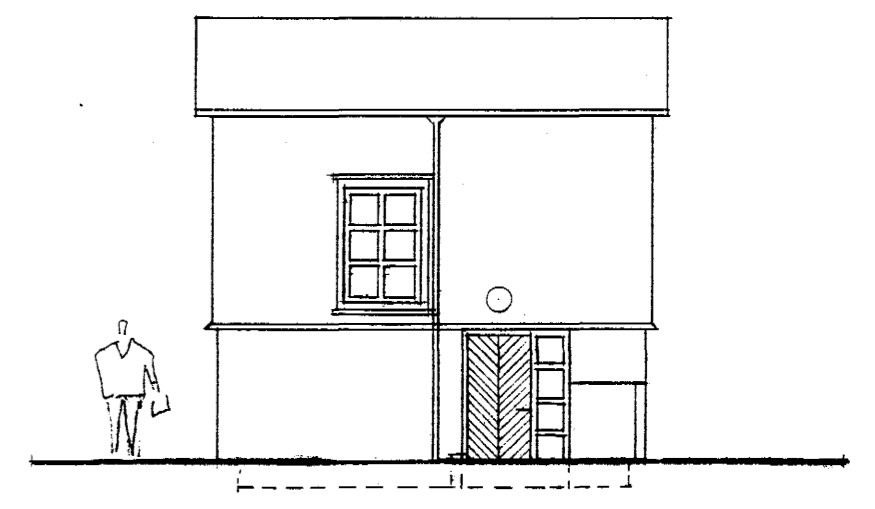

NORÐAUSTUR

Samþykkt af búam Krosseyrarvegur 5B
Rösborg Brædal
Stærðfræðingur

