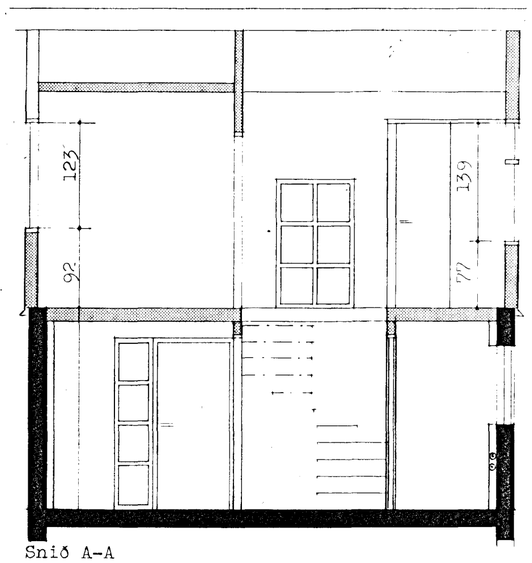

Snið A-A

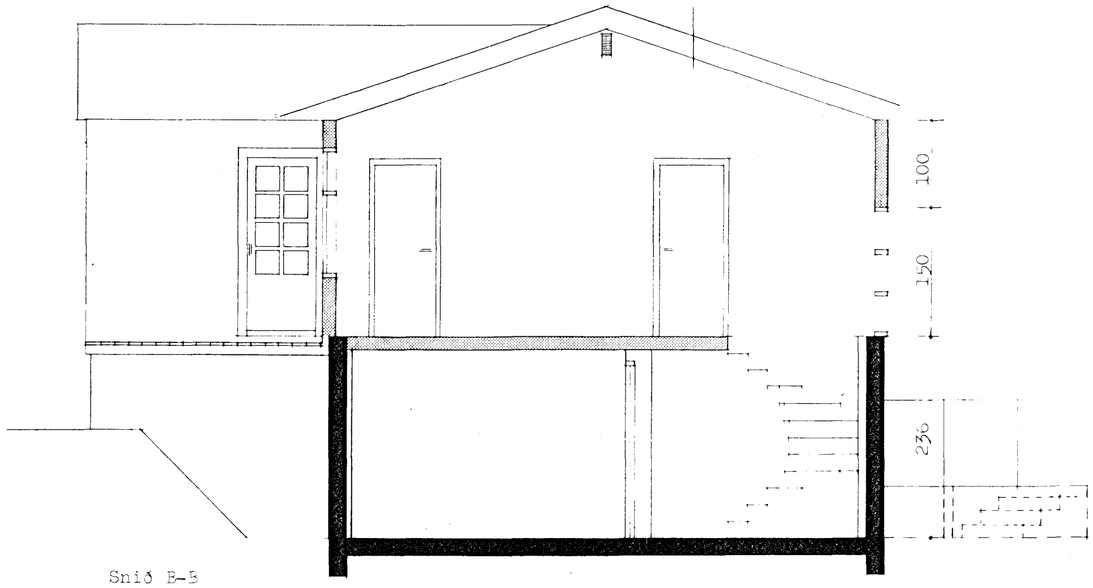

Snið B-B

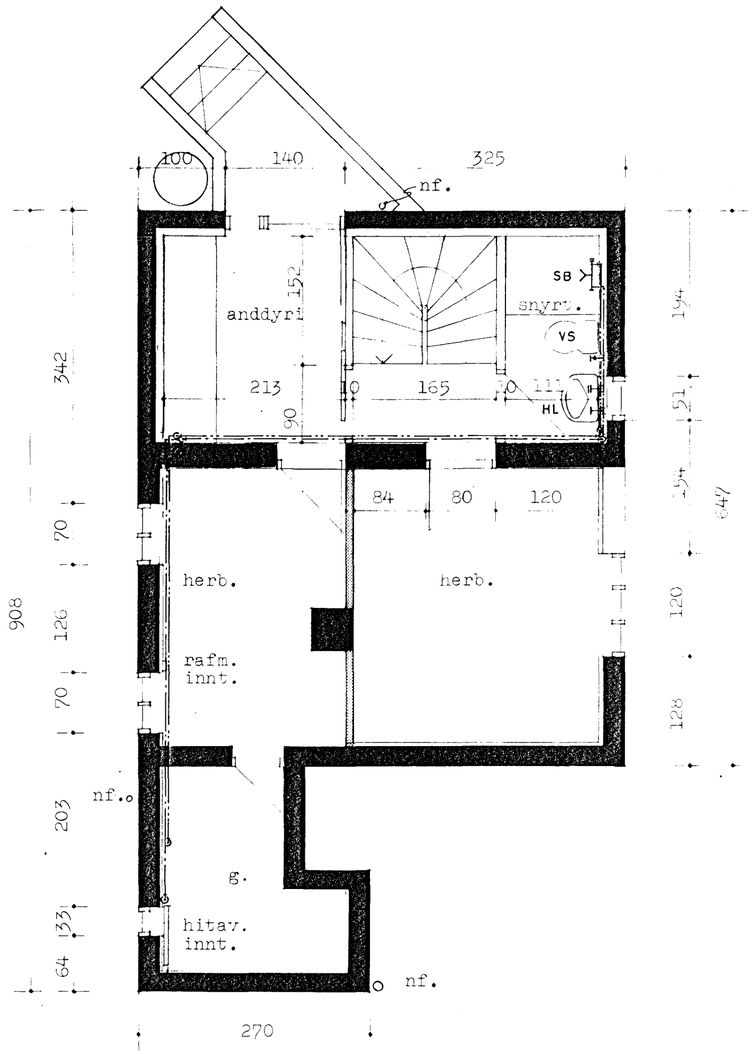

Grunnmynd 1. hæð

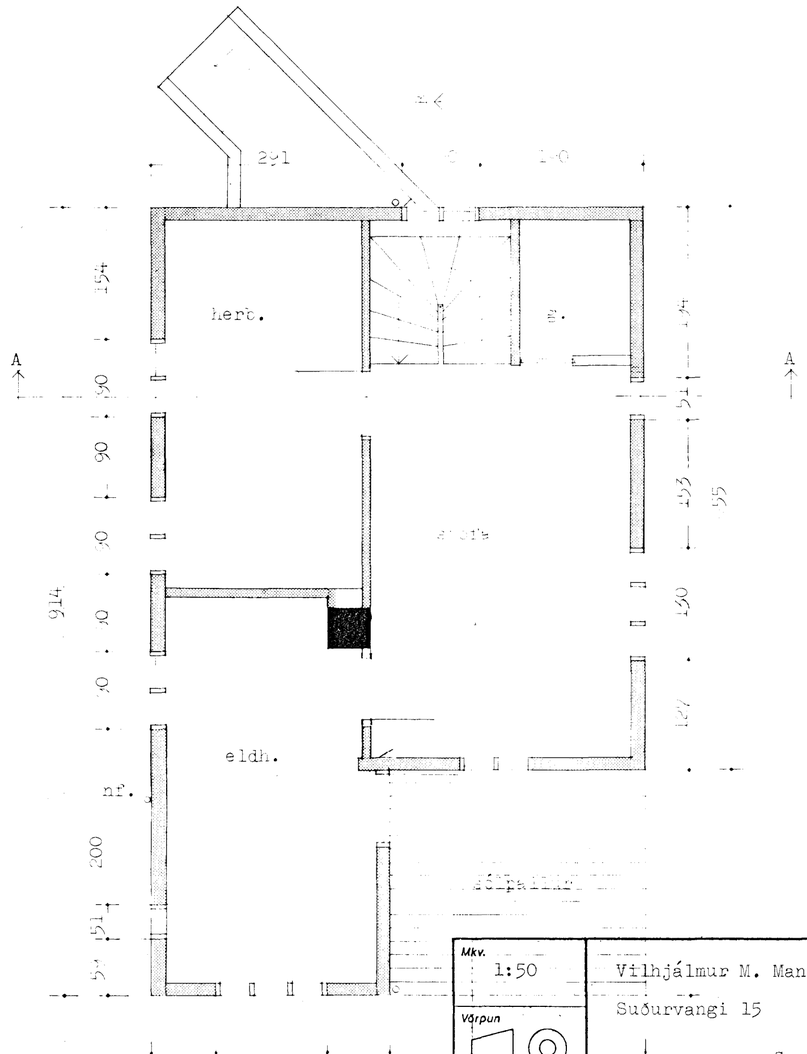

Grunnmynd 2. hæð

17 JUL 1992
HAFNARFJARÐARBÆR
BYGGINGAFULLTRÚINN

Mkv. 1:50	Vilhjálmur M. Manfreðsson					Krosseyrarvegur 3.b, Hafnarf.	
Vörpun	Suðurvangi 15					Grunnmynd	
	s. 653101					Neysluvatnslagnir	
Hannað V.M.M.	Teiknað V.M.M.	Yfirfarið Vilhjálmur	Samþykkt	Dags. 14.7.92	Teikn. nr. 1C - 02		Blað nr. 2 af