GRUNNMYND UNDIRSTÖÐUR 1:50

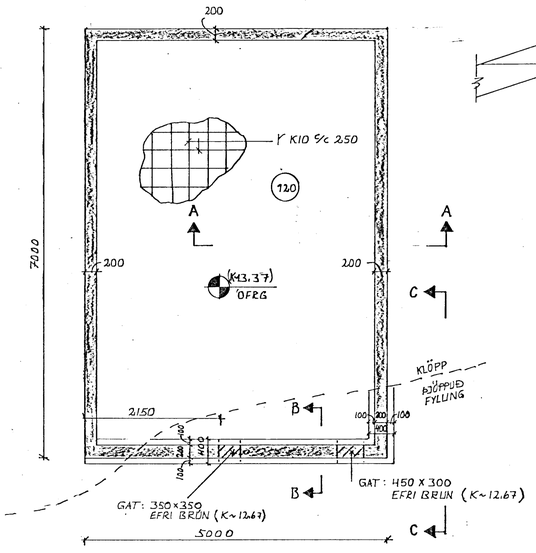

SNIÐ A-A 1:20

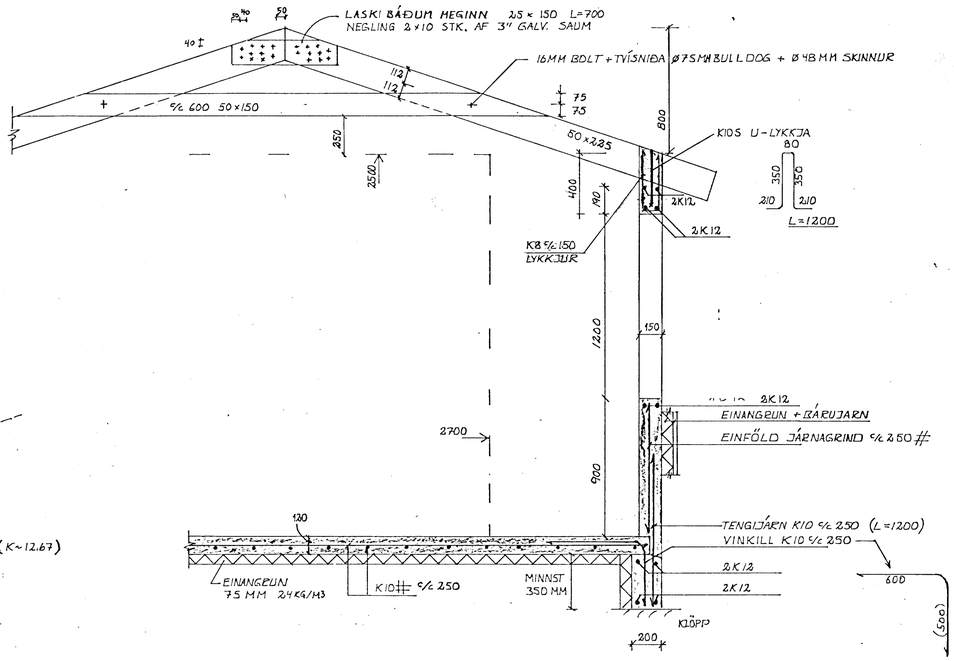

SNIÐ B-B 1:20

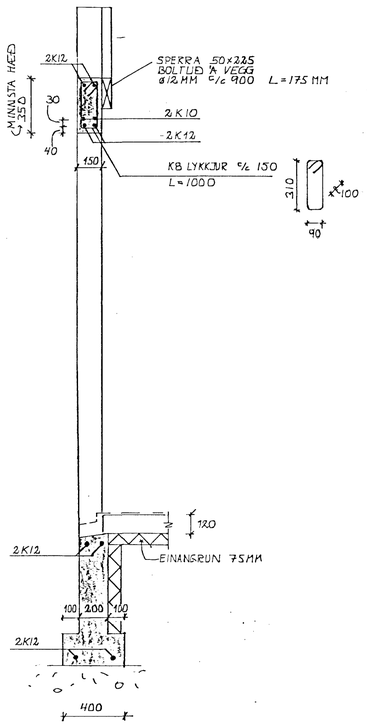

GRUNNMYND ÞAKVIRKIS 1:50

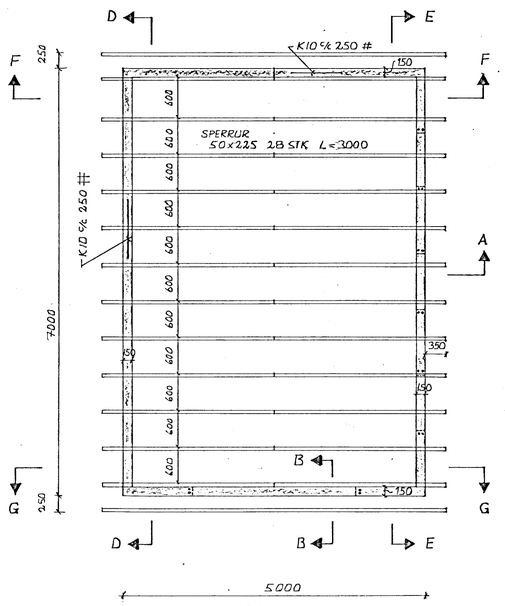

SNIÐ D-D 1:50

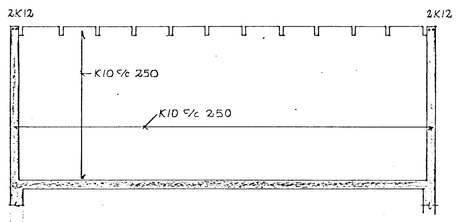

SNIÐ E-E 1:50

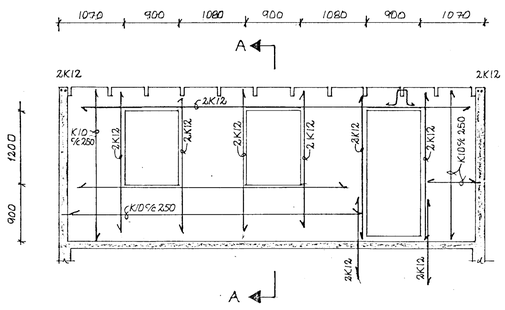

SNIÐ F-F 1:50

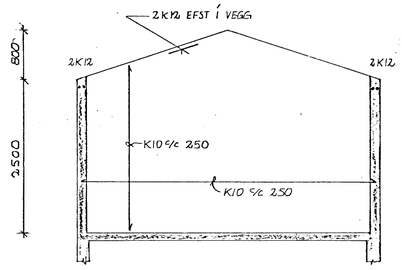

SNIÐ G-G 1:50

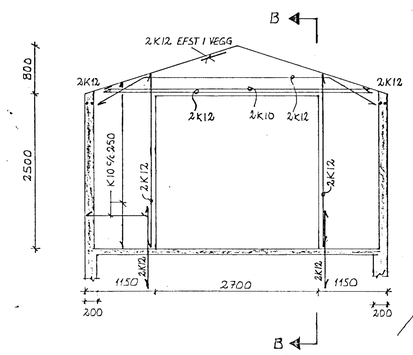

SNIÐ C-C 1:20

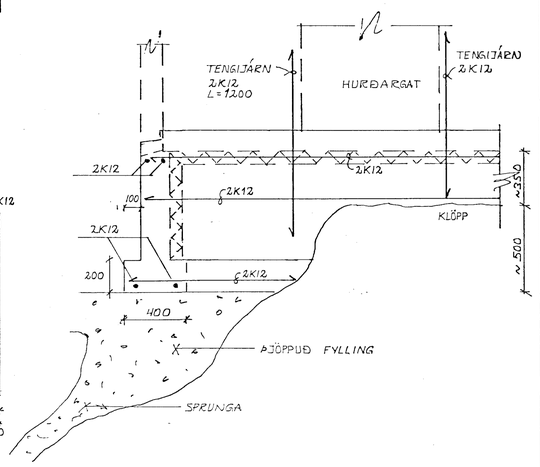

ÞAKVIRKI SKÝRINGAR

EFNISGÆÐI V-FLOKKUR.
ÁLAG Á ÞEKJU SKV. ÍST 12. FÚAVERJA, SKAL ALLT TIMBUR SEM LIGGUR AÐ STEYPU. MEÐ GÓÐU FÚAVARNAR EFNI.
ÞAK SKAL KLÆÐA MEÐ PLOTUM SKV. SÉRTEIKNINGU ARKITEKTS. PLOTUR SKULU SKRÚFAÐAR MEÐ RYÐFRÍUM 3Ø4| SKRÚFUM MEÐ BILI c/c 150 Á SPERRUR.
BÁRUJÁRN SKAL NEGLA MEÐ ÞAKSAUM 40/75 MEÐ NEÐPREM ÉTTISKINNU Í LEKTUR, NEGLA SKAL Í HVERJA HÁBÁRU VIÐ ÞAKBRÚN; EN ANNARS Í AÐRA HVERJA BÁRU.
Í LANGÁTT SKAL VERA 10 CM BIL MILLI NAGLA NEMA Á ÞAKBRÚNUM, ÞAR SEM KOMA 5 NAGLAR Í HVERJA HÁBÁRU.
30 CM BIL SKAL VERA MILLI FYRSTU OG ANNARAR NAGLARAÐAR Á LANGSKEYTUM SKULU PLOTUR SKARAST UM 1.5 BÁRU.

BREYTINGAR

TILVISANIR:
ALMENNAR SKÝRINGAR FYRIR BURÐARVIRKI SJÁ TEIKN. NR 1-02

Byggingafulltrúi Hafnarfjarðar
Afgreitt þann
23 APR. 1997
Sigurbjartur Halldórsson

REIKN	GKM	APRÍL'97	ÚTGEFIÐ 20.04 1997
TEIKN	GKM	APRÍL'97	KVARÐI 1:50 1:20
ATH			
SAMÞ			

KROSSEYRARVEGUR 3 HAFNARFIRÐ BÍLSKÚR — NR 1-01

VERKHLUTI: BURÐARVIRKI GRUNNMYNDIR OG SNIÐ.

Guðmundur Karl Marínósson
Byggingatæknifræðingur- FTFÍ
Fannafold 245, 112 Reykjavík
Sími 567 6418