



Byggingarfulltrúi samþykkt erindið.

02 FEB. 2002

Bent skal á að samþykkt þessi verður ekki virk, fyrr en eftir skráningu eignaskipta- yfirlýsingarinnar hjá Fasteignamat- rktisins og þinglýsingu hennar.


Samþykkt þann

02 FEB. 2002

Byggingarfulltrúinn í Hafnarfirði F.h. Kristján Þórarinnsson





*Handwritten signature*

LANGSEYRARVEGUR

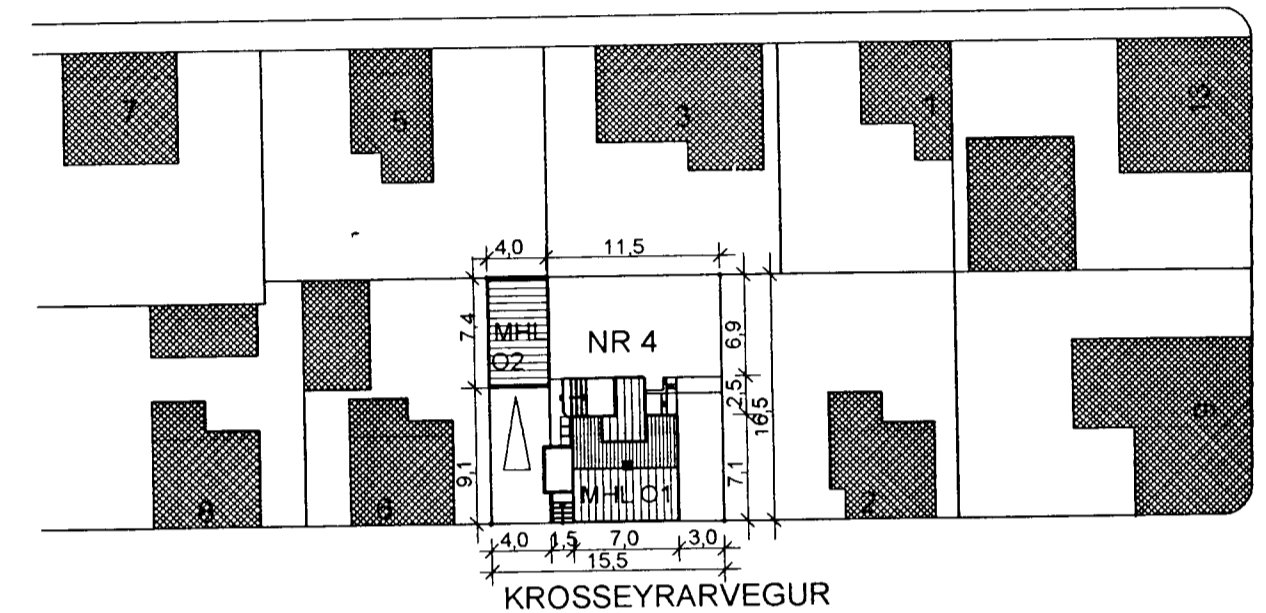

VESTURBRAUT

AFSTÖÐUMYND, M-1: 500

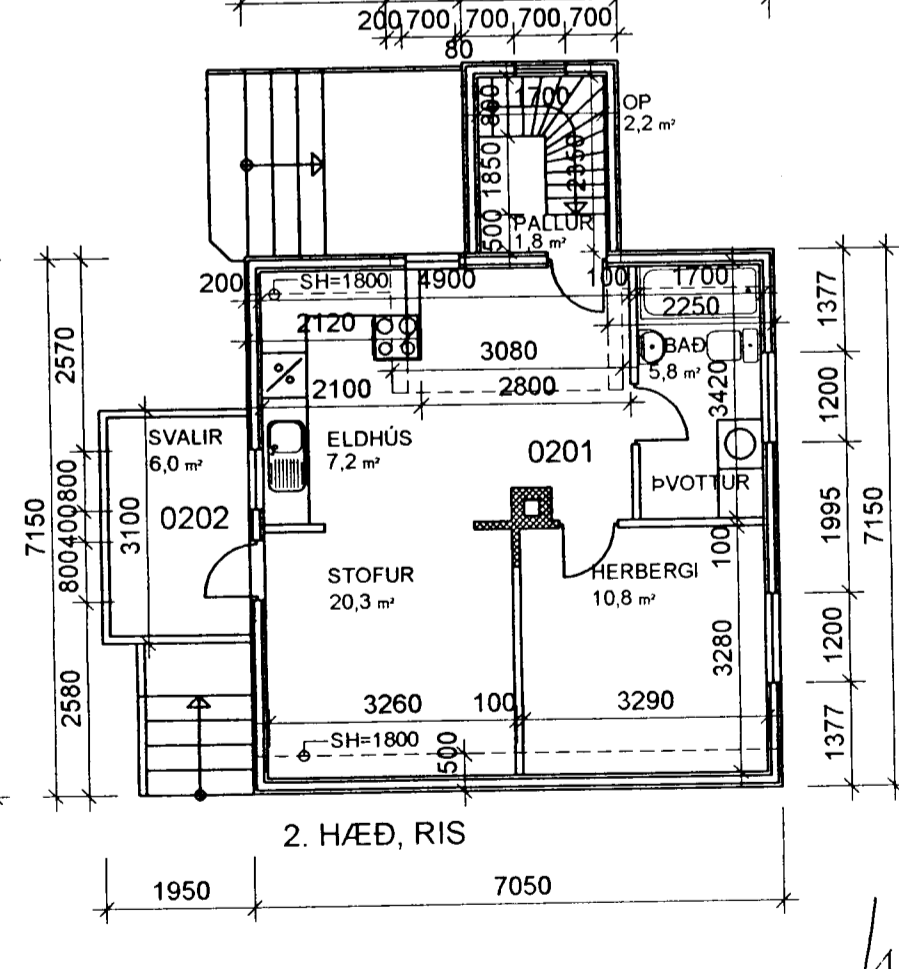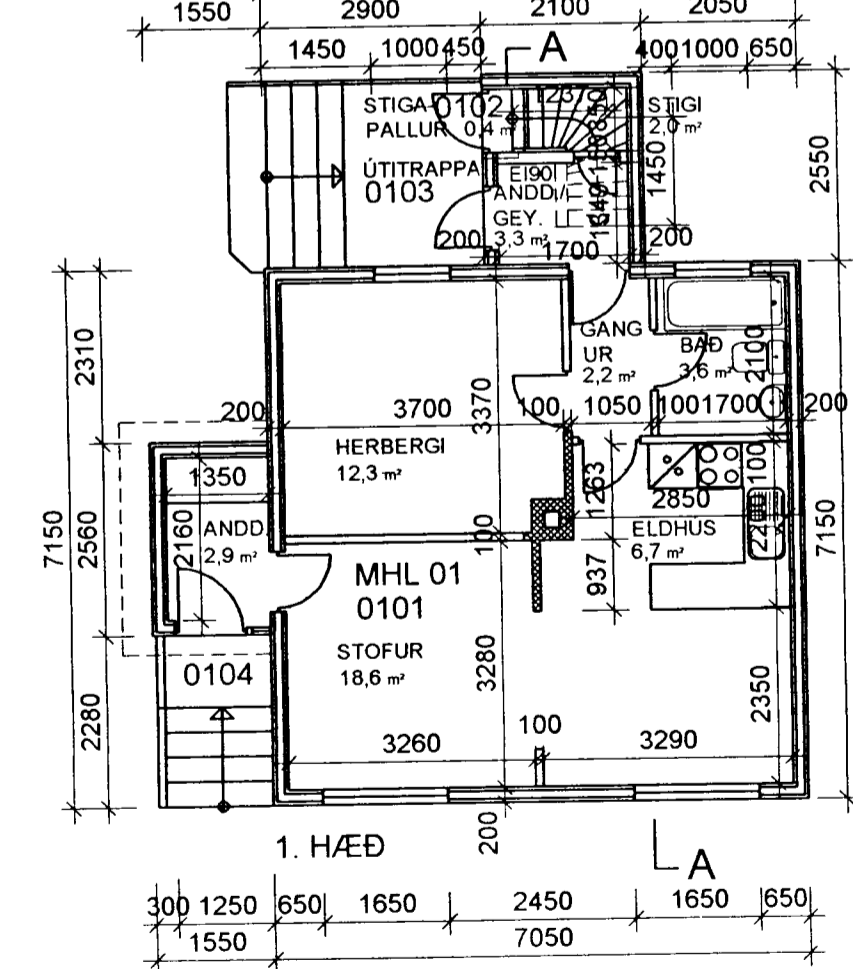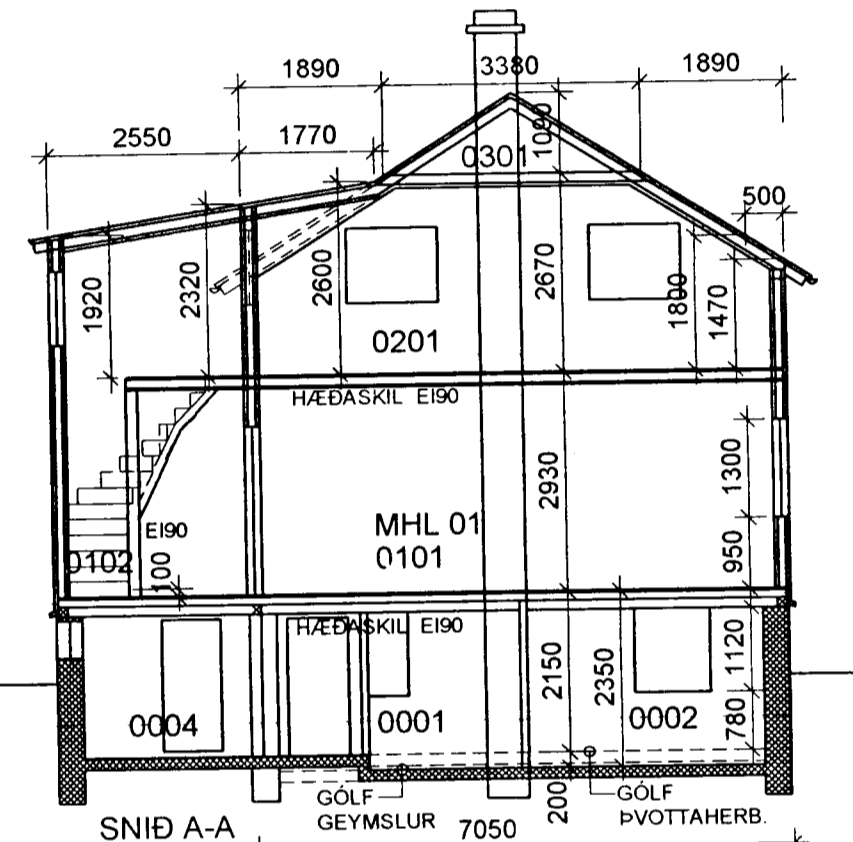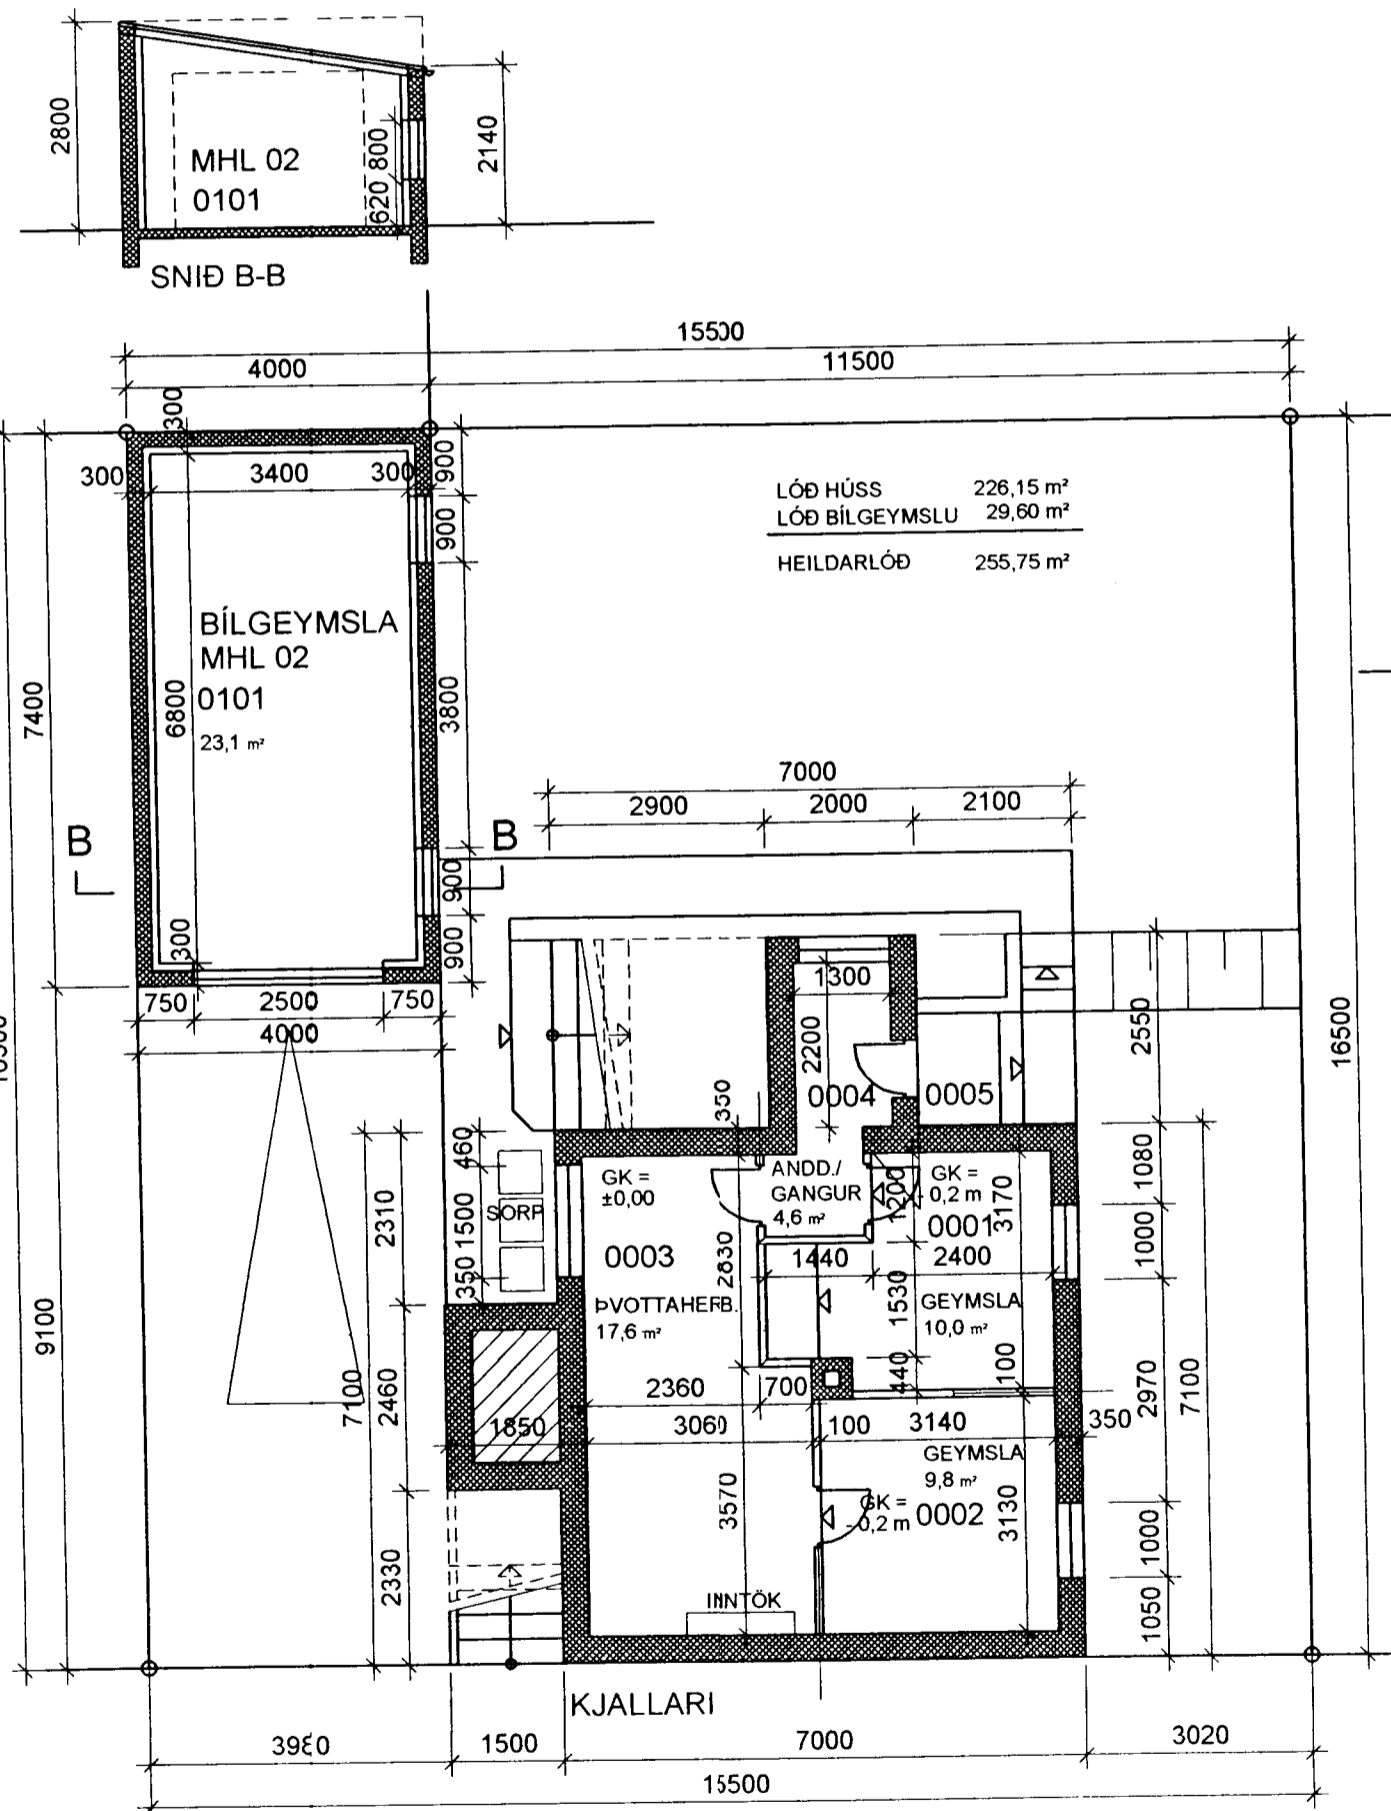

*Handwritten signature: Linþór Adalsteinsson*

KROSSEYRARVEGUR-4-HAFN BLO1

ÞRIÐJA HÆÐIN, ARKITEKTAR - SIGURÞÓR ADALSTEINSSON FAI

GRUNNMYNDIR - SNÍÐ - AFSTÖÐUMYND



HANNAÐ: TEIKNAD: SA DAGS: 20.12.2001 MKV: 1:100 VERKNR:

BREYTT	DAGS	LÝSING

STRANDGÖTU 28 220 HAFNARFIRÐI  
 Sími: 555 46 10 FAX: 565 48 31  
 KT 250144-3939  
 NETFANG: a@atlandia.is