


Byggingarfulltrúi
samþykkir erindið.


05 APR. 2004

Bent skal á að samþykkt þessi verður ekki virk, fyrr en eftir þingföngu eignaskiptayfirlýsingarinnar og skráningu hennar hjá Fasteignanavali ríkissins.
Byggingarfulltrúinn í Hafnarfirði
F.h. Kristján Þórarinnsson


KJP

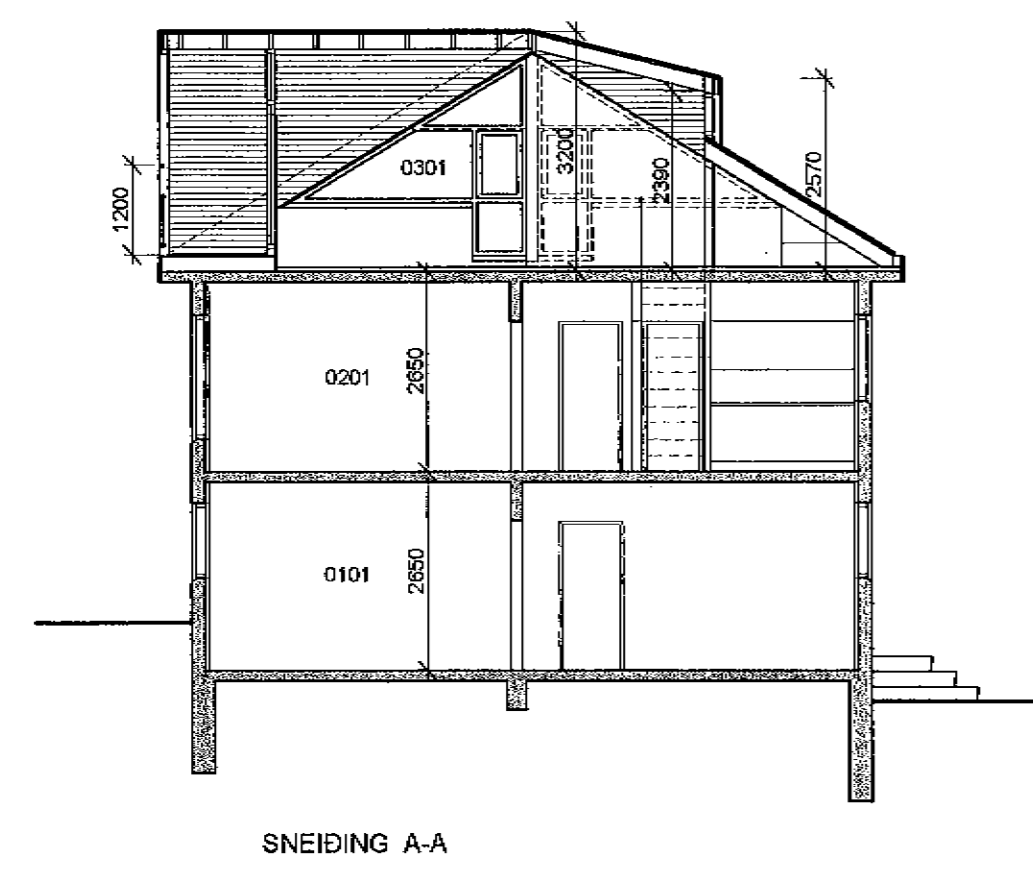


SNEIÐING A-A

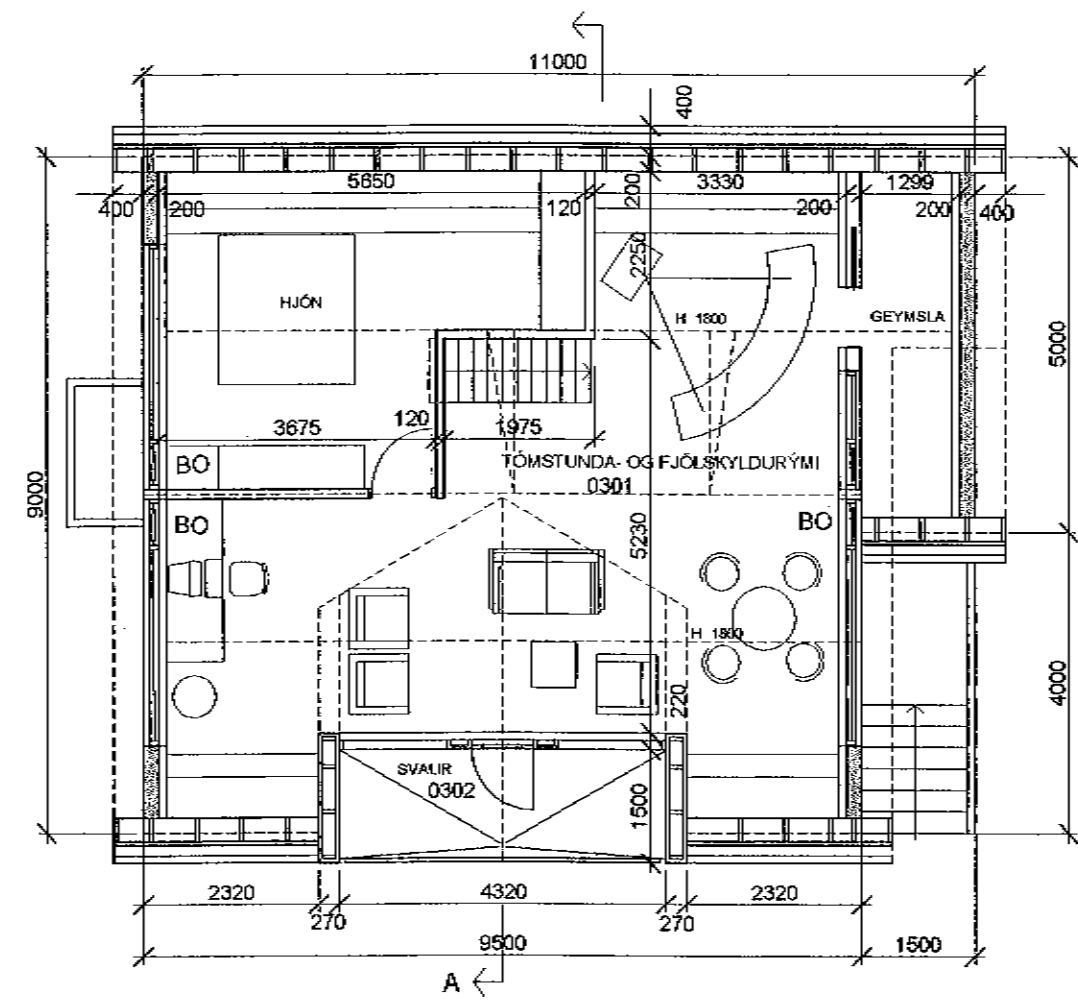


GRUNNMYND ÞAKHÆÐAR

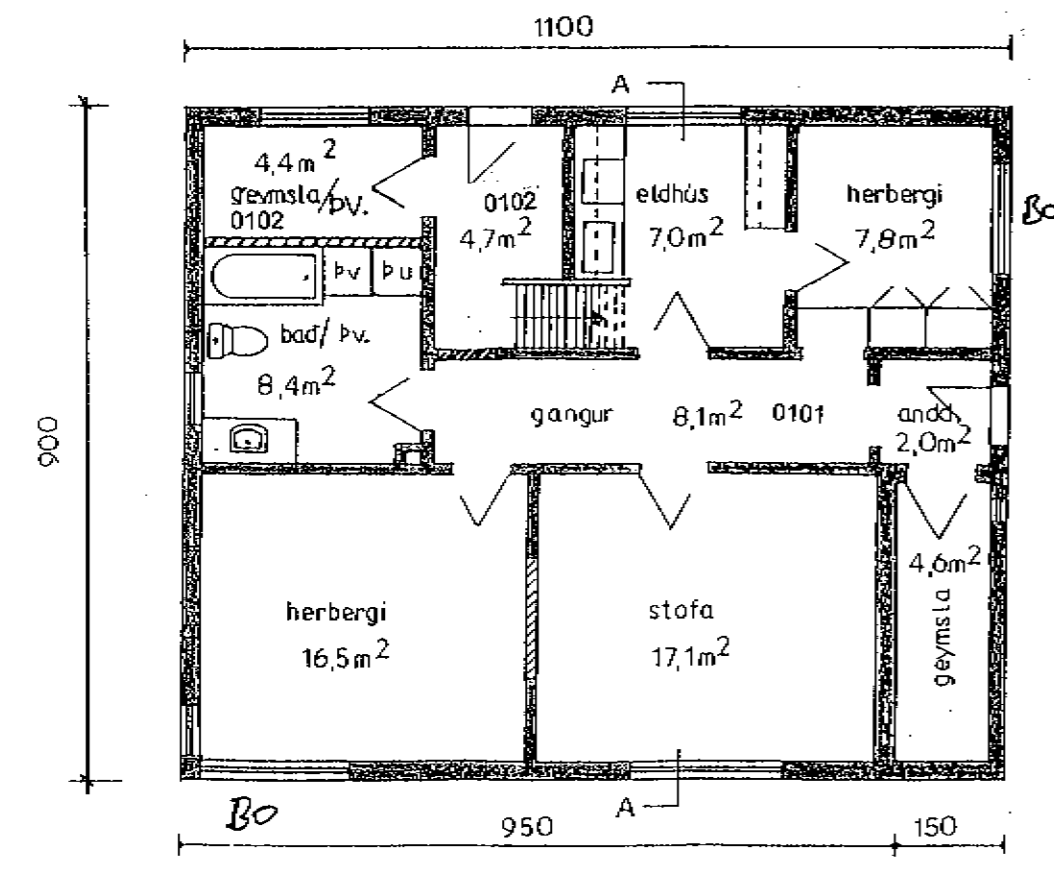

GRUNNMYND 1. HÆÐ

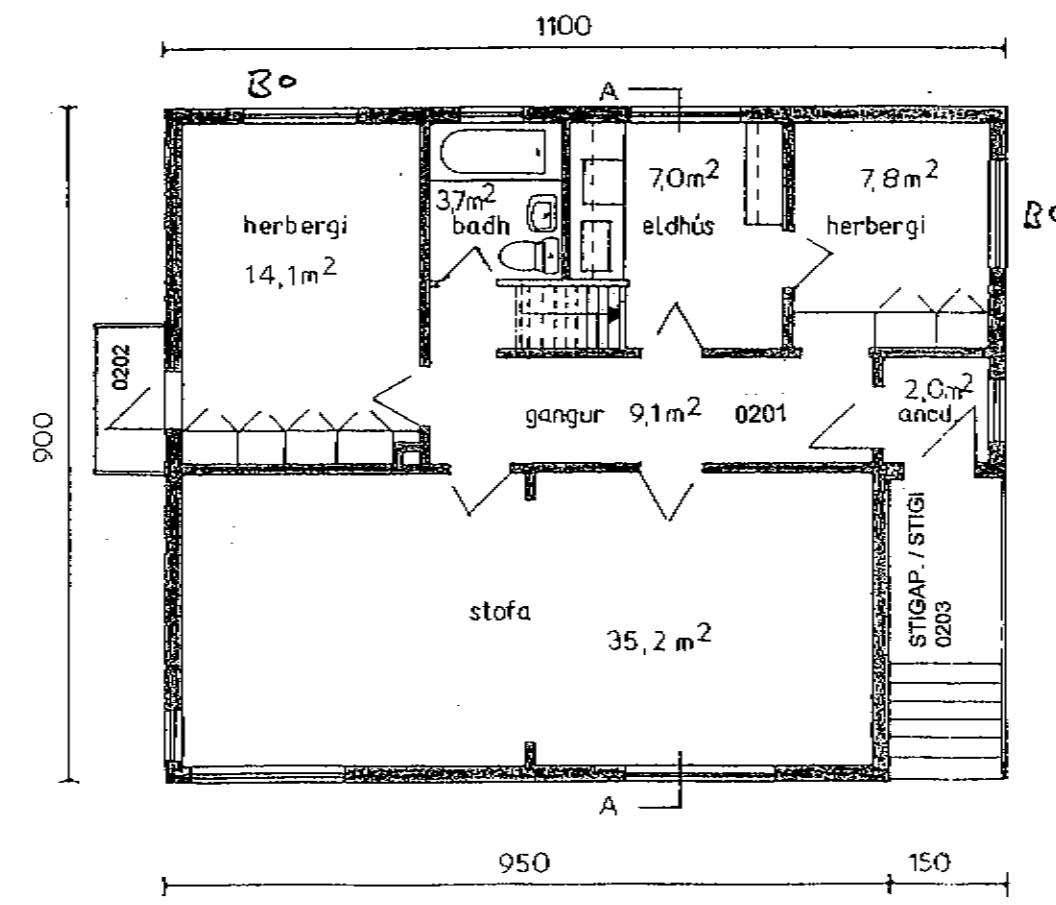

GRUNNMYND 2. HÆÐ

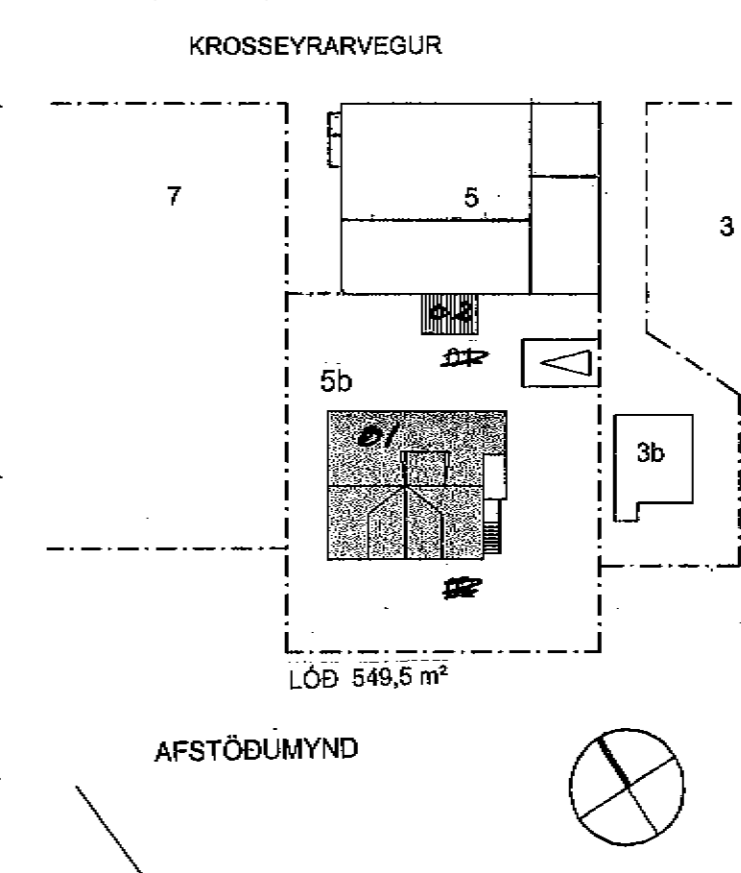

AFSTÖÐUMYND

TEIKNINGAR UNNAR SAMKVÆMT REYNDARTEIKNINGUM FRÁ 1994

KROSSEYRARVEGUR 5 B	
ÚTLIT	1:100
GRUNNMYND	1:100
SNID A-A	1:100
AFSTÖÐUMYND	1:500
HAFNARFIRÐI Í MARS 1994	

BO = BJÖRGUNARÖP

DAGSETNING	BREYTING	SAMÞYKKT
	A	
	B	
	C	
	D	

STAÐUR:
KROSSEYRARVEGUR 5b
HAFNARFIRÐI

VERK:
BREYTINGAR Á ÞAKRÝMI

TEIKNING:
GRUNNMYNDIR, SNEIÐING OG
AFSTÖÐUMYND

VERKNR: 372	MÆLIKVARÐI: 1:100, 1:500	TEIKN.NR: 101
	TEIKNAD: 25.2.2004 ÖH	

ARKITEKTASTOFA
Örnólfur Hall arkitekt FAÍ
Espilgerði 2 108 Reykjavík Sími 5681619 Fax 5552664
Netfang ornolfur@arkitektastofan.is Farsími 8987963