


Samþykkt á fundi bygginga-  
nefndar þ. 29/11 1967  
BYGGINGAFLTRÚINN  
Í HAFNARFIRÐI  
*Sigurðsson*

Enda sardi fullmátt kröfum  
Bannvænnaættir á viðviss  
Stór bréf þess - ummáttur -  
dags. 20. nóv. 1967.

Altax hefur á stöðunum  
of kannaðuðum og er átt,  
sér bréf þitt og inn.

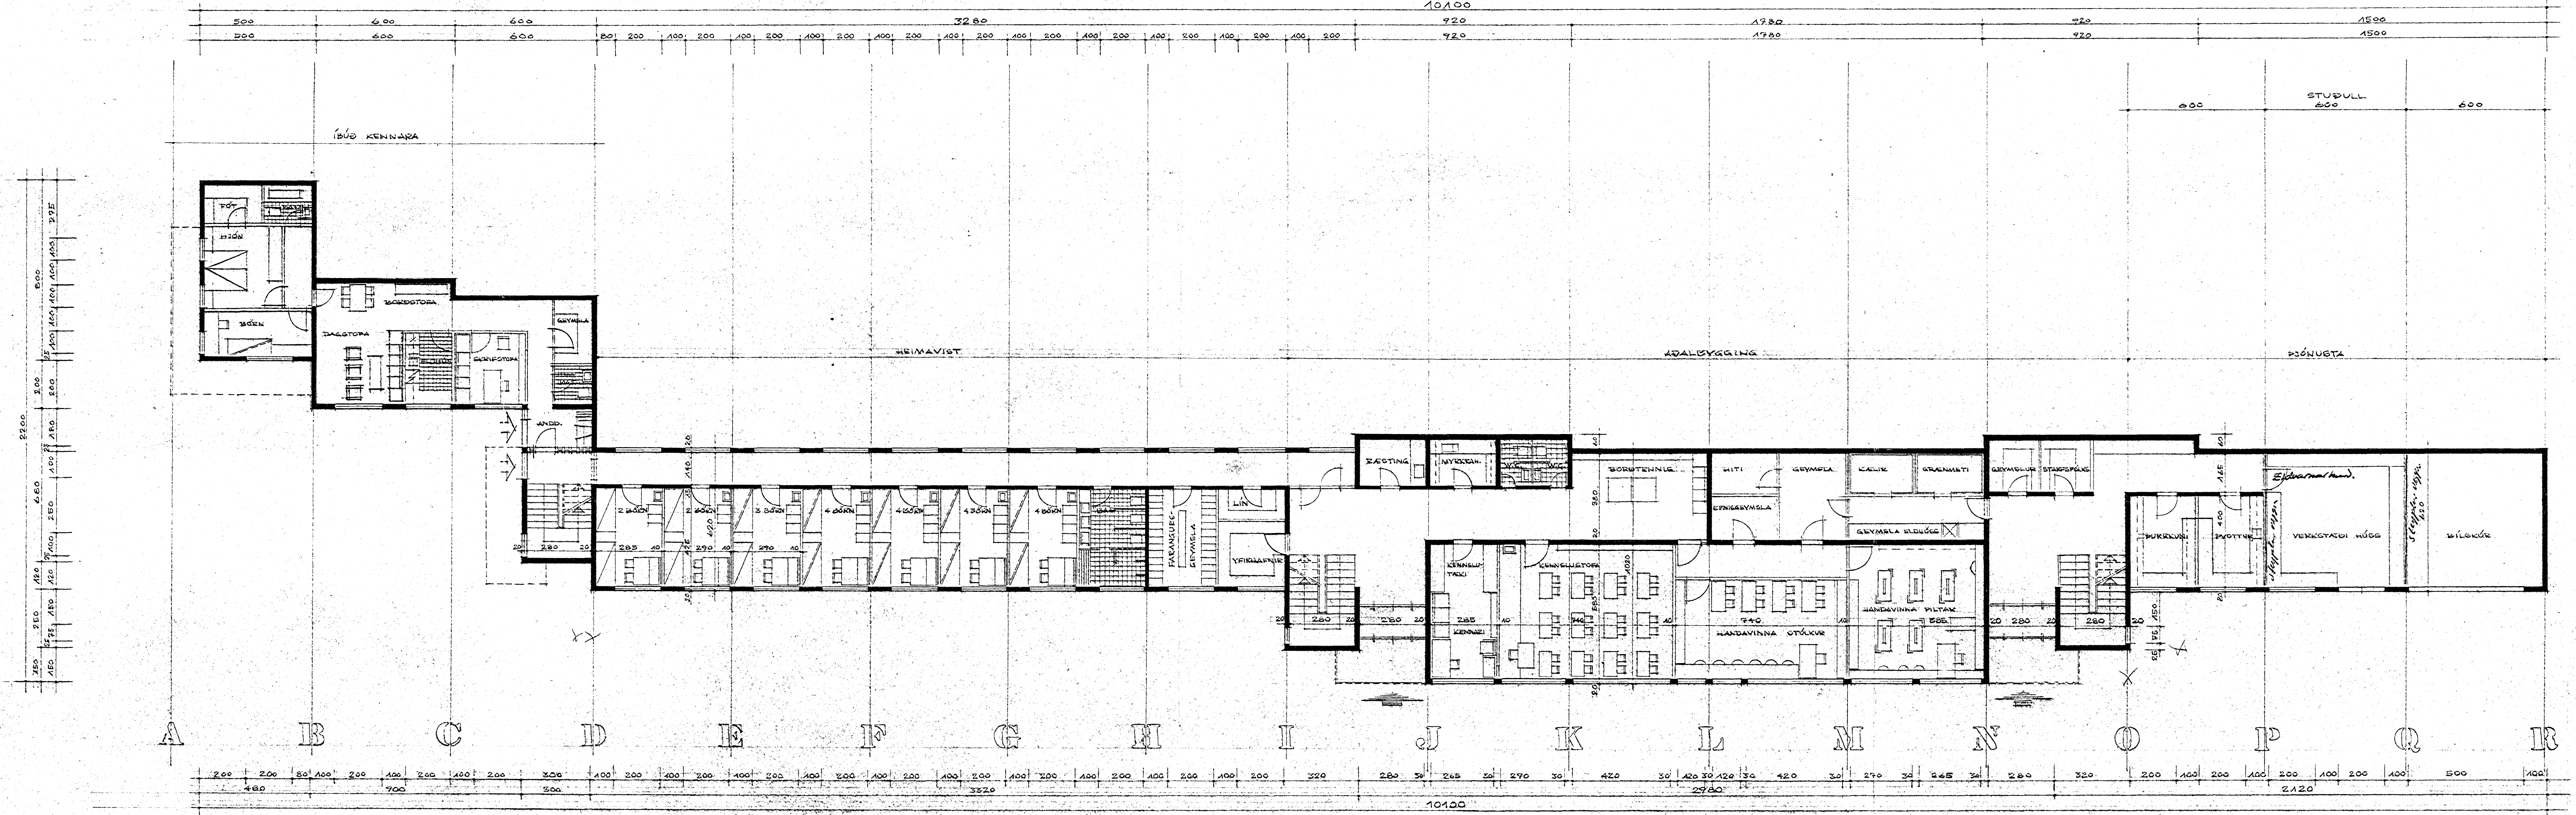

HEIMAVISTARSKÓLI VÍÐ GÆTUSSTAÐAVATNI - KRÍSUVÍK - GRUNNMÝND I. HEDAR - MKV. 1:100 - REYKJAVÍK Í OKTÓBER 1967 - *Sigurðsson* - ARKITEKT